



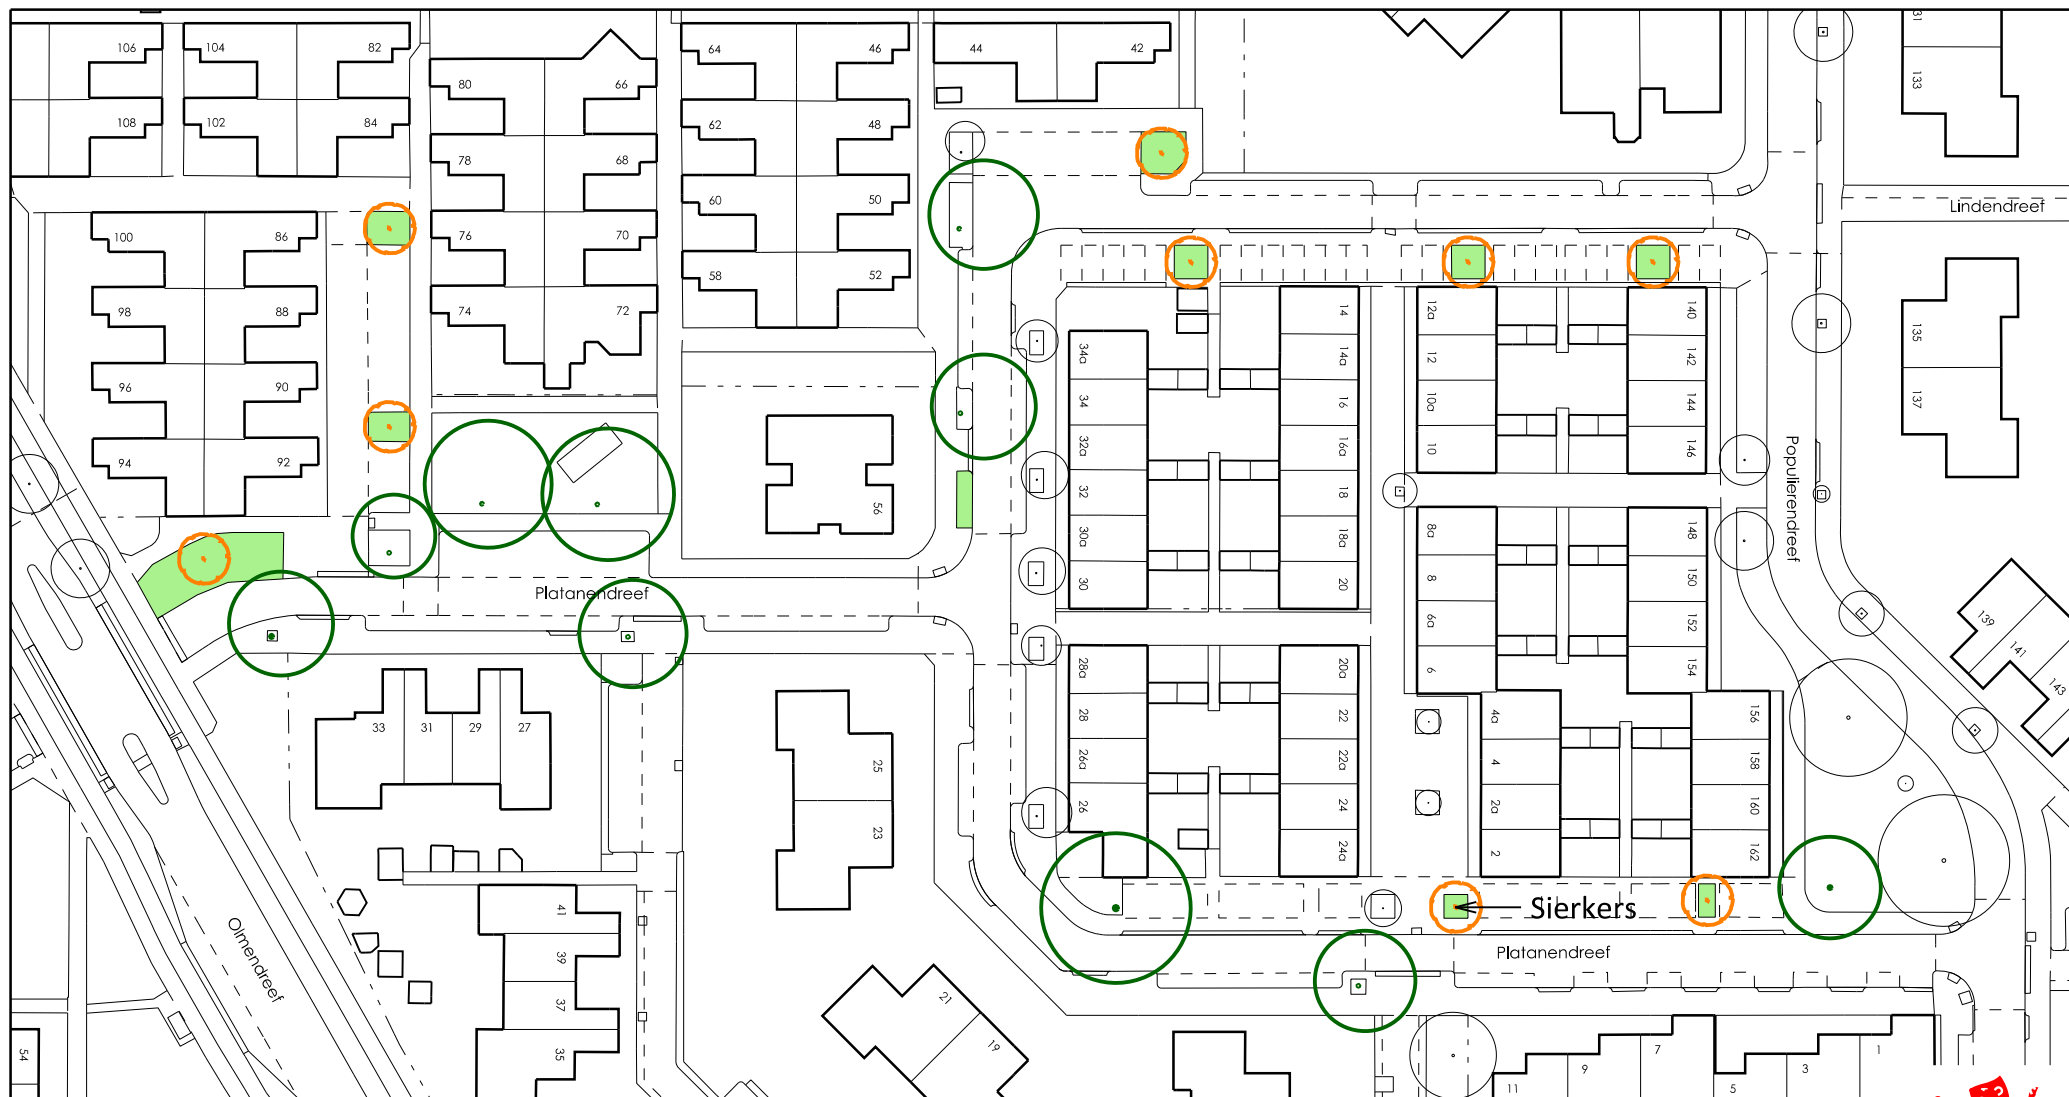

-  Te handhaven plataan 10 stuks
-  Te planten boom 9 stuks (8 sierperen en 1 sierkers)
-  Nieuw te planten heesters met enkele solitaires (Spiraea, Hypericum, Potentilla of Lonicera) (Viburnum, Hibiscus of Hydrangea)

Afdeling Stedelijk Beheer
 Sectie Beheer Openbare Ruimte
 Project Platanendreef Oost
 Omschrijving Herplantplan

Tekenaar HVR
 Datum 03-04-17
 Gezien
 Datum
 Schaal 1:900
 Formaat A4

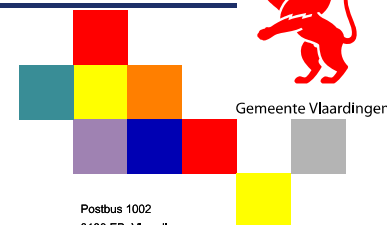

Postbus 1002
 3130 EB Vlaardingen
 T (010) 248 4600
 F (010) 248 4606

Blad Document Nr.
 1 van 1 Revisie