




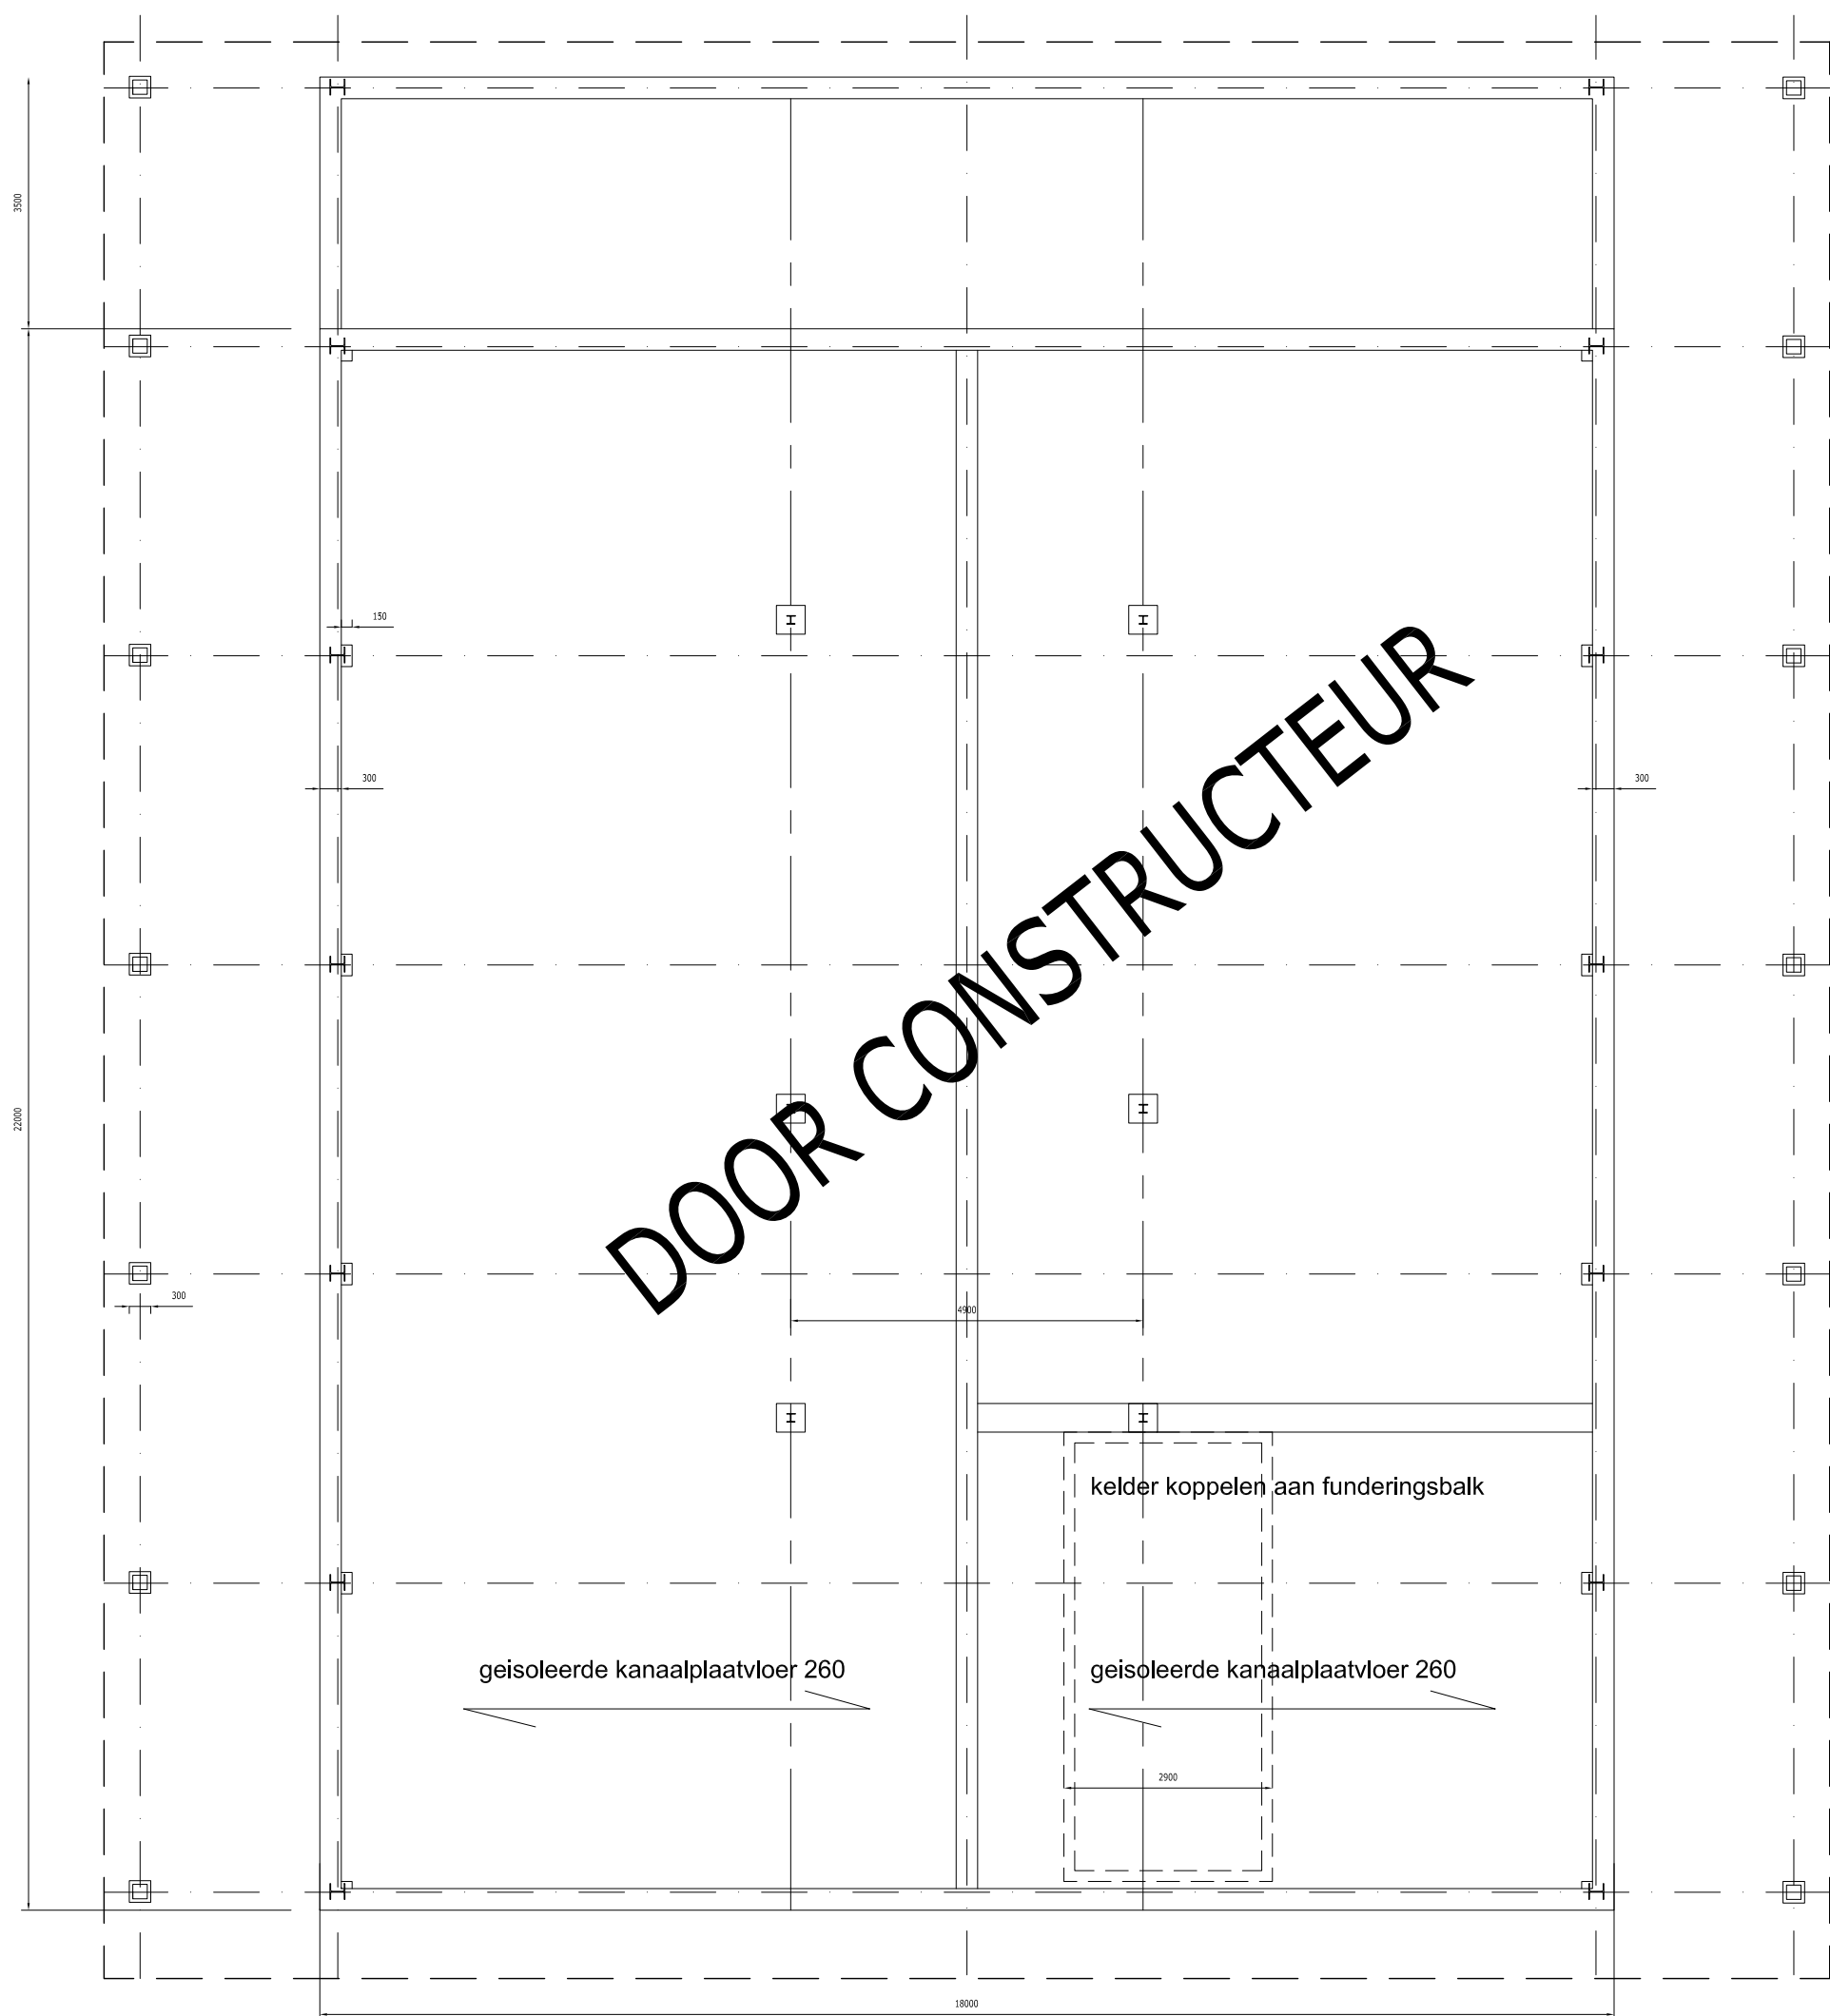

fundering

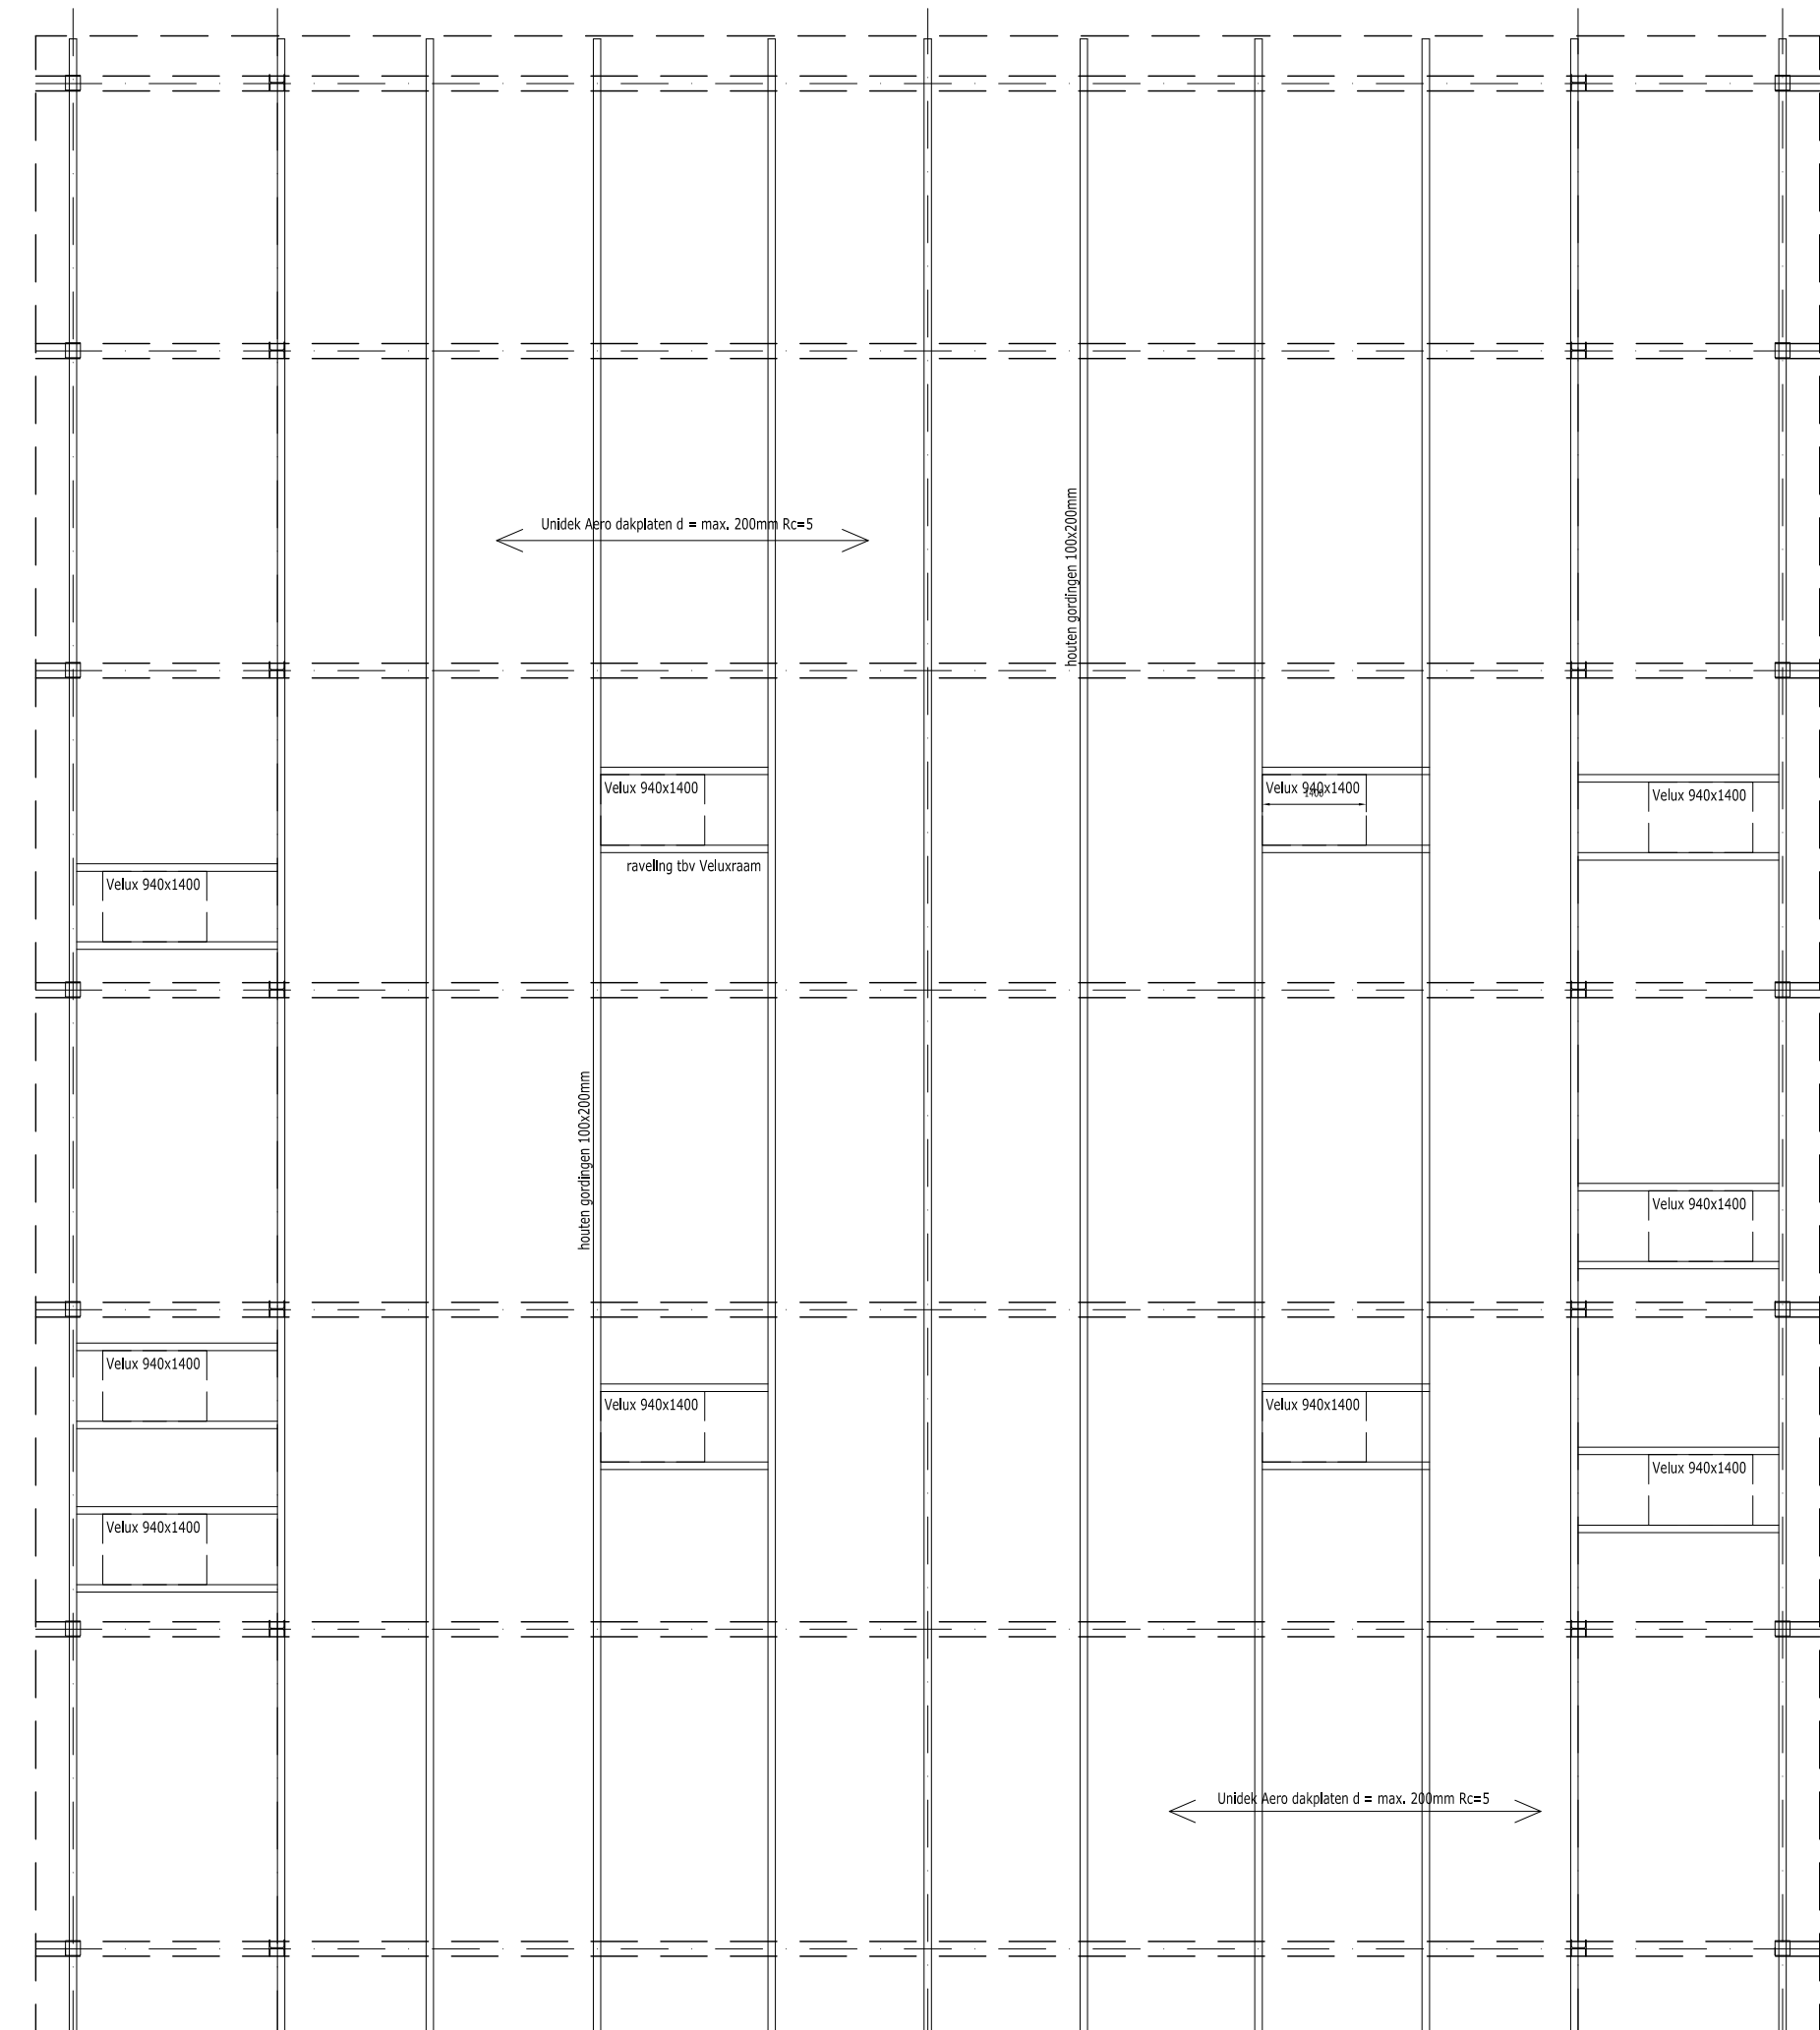


kapplan

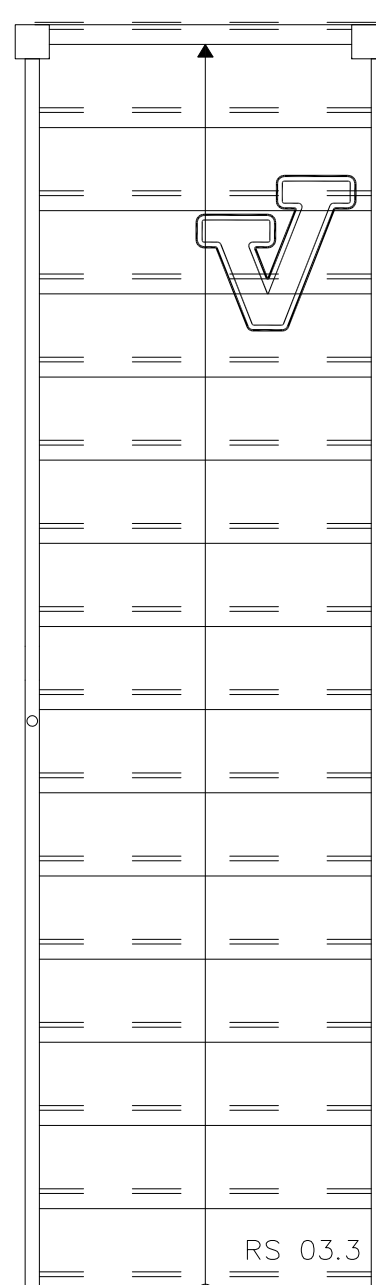





trap naar verdieping
type Vermeulen, schaal 1:20
beide zijden een houten leuning
geen traphek nodig. trap is ingeklemd
tussen binnenwanden, geen valgevaar

Technische specificatie


- verdiepingshoogte : 2900 mm
- aanrede : 220 mm
- optrede : 181 mm

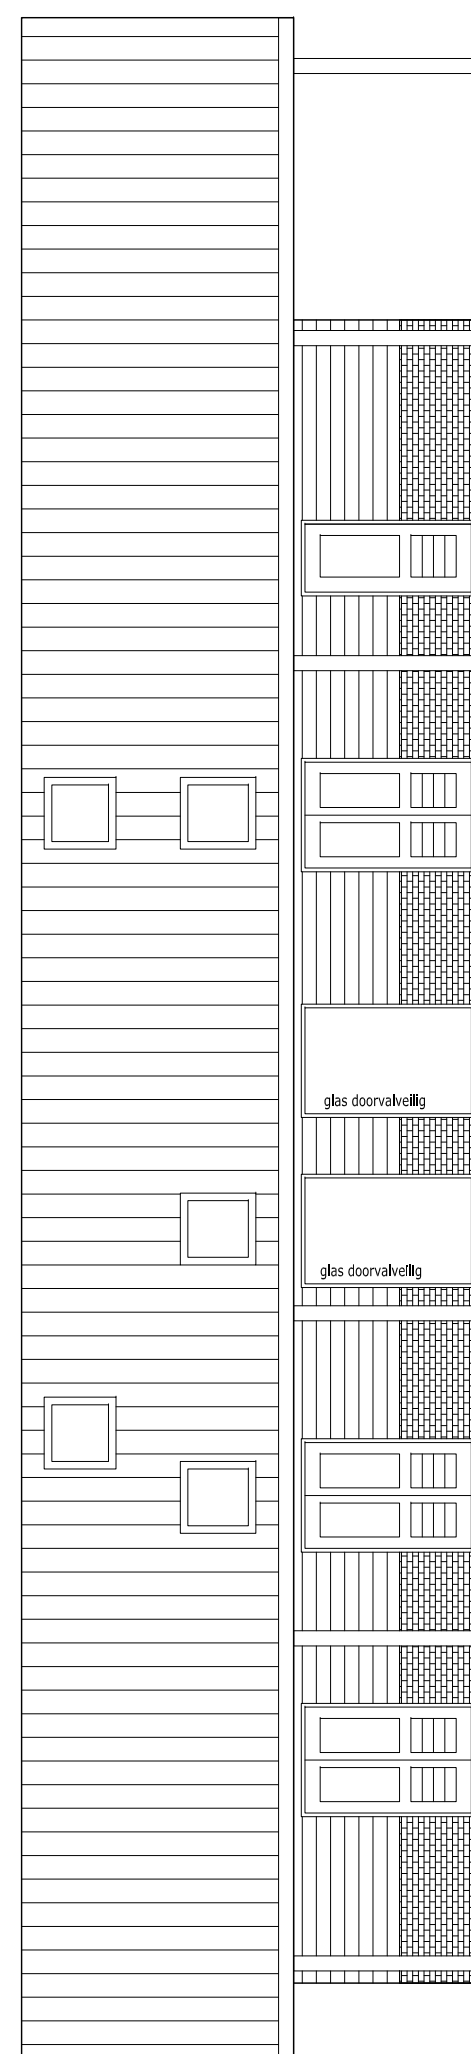


westgevel

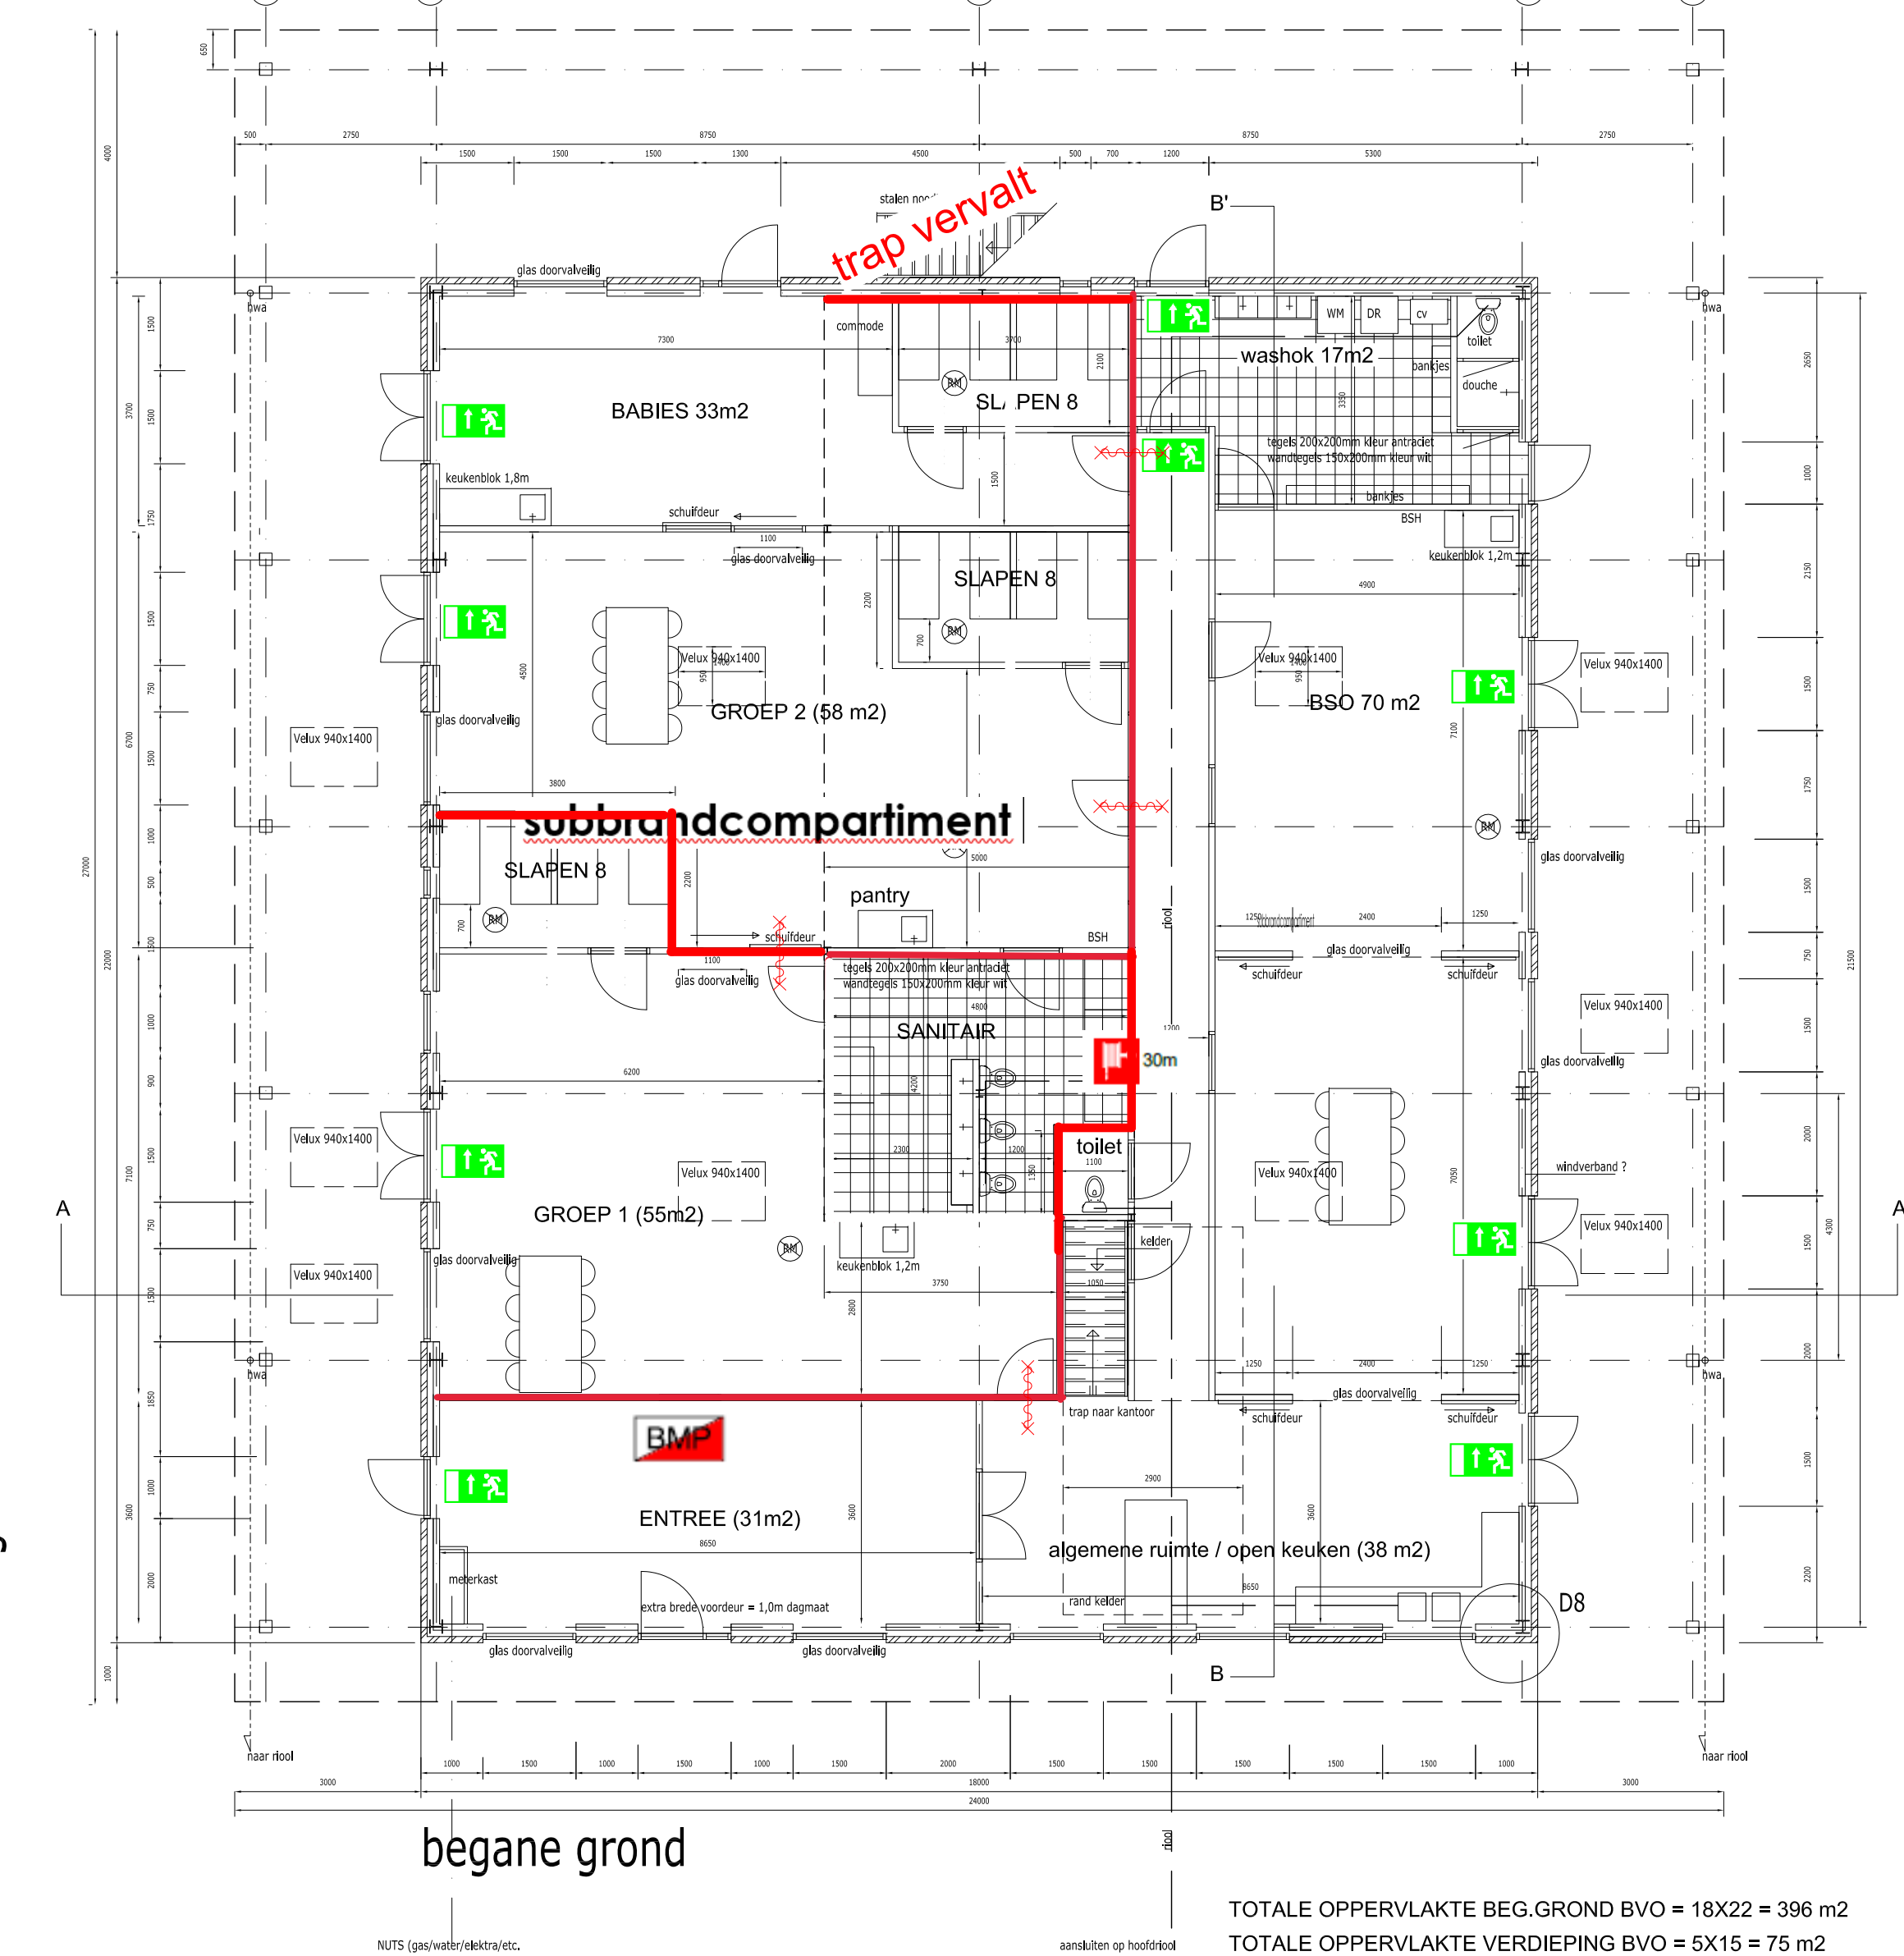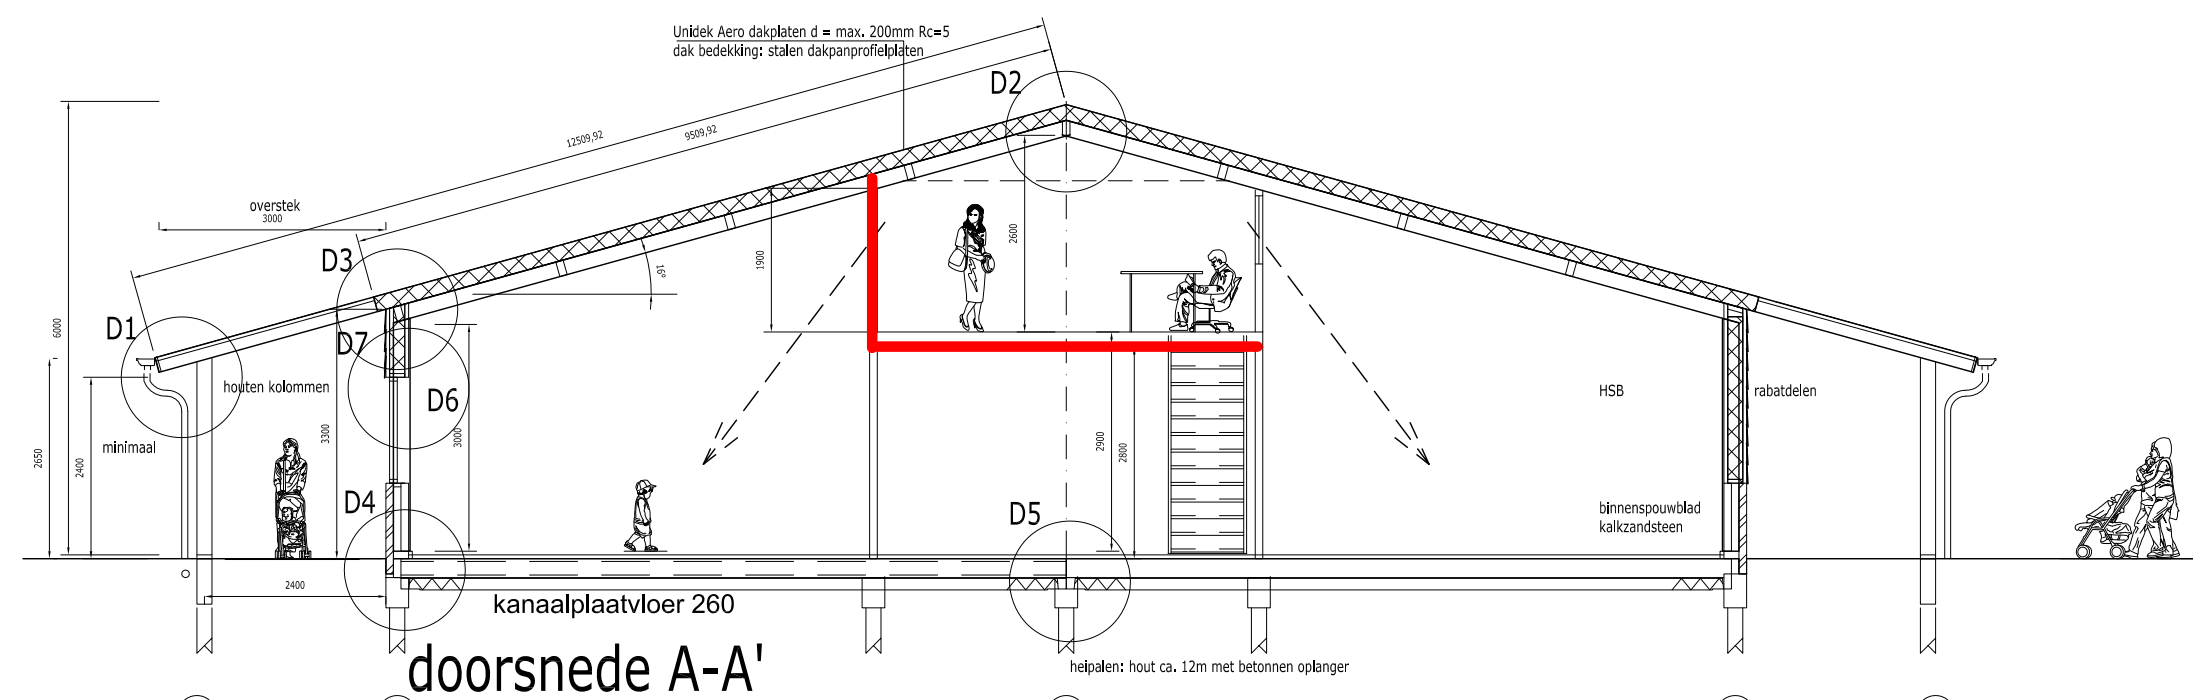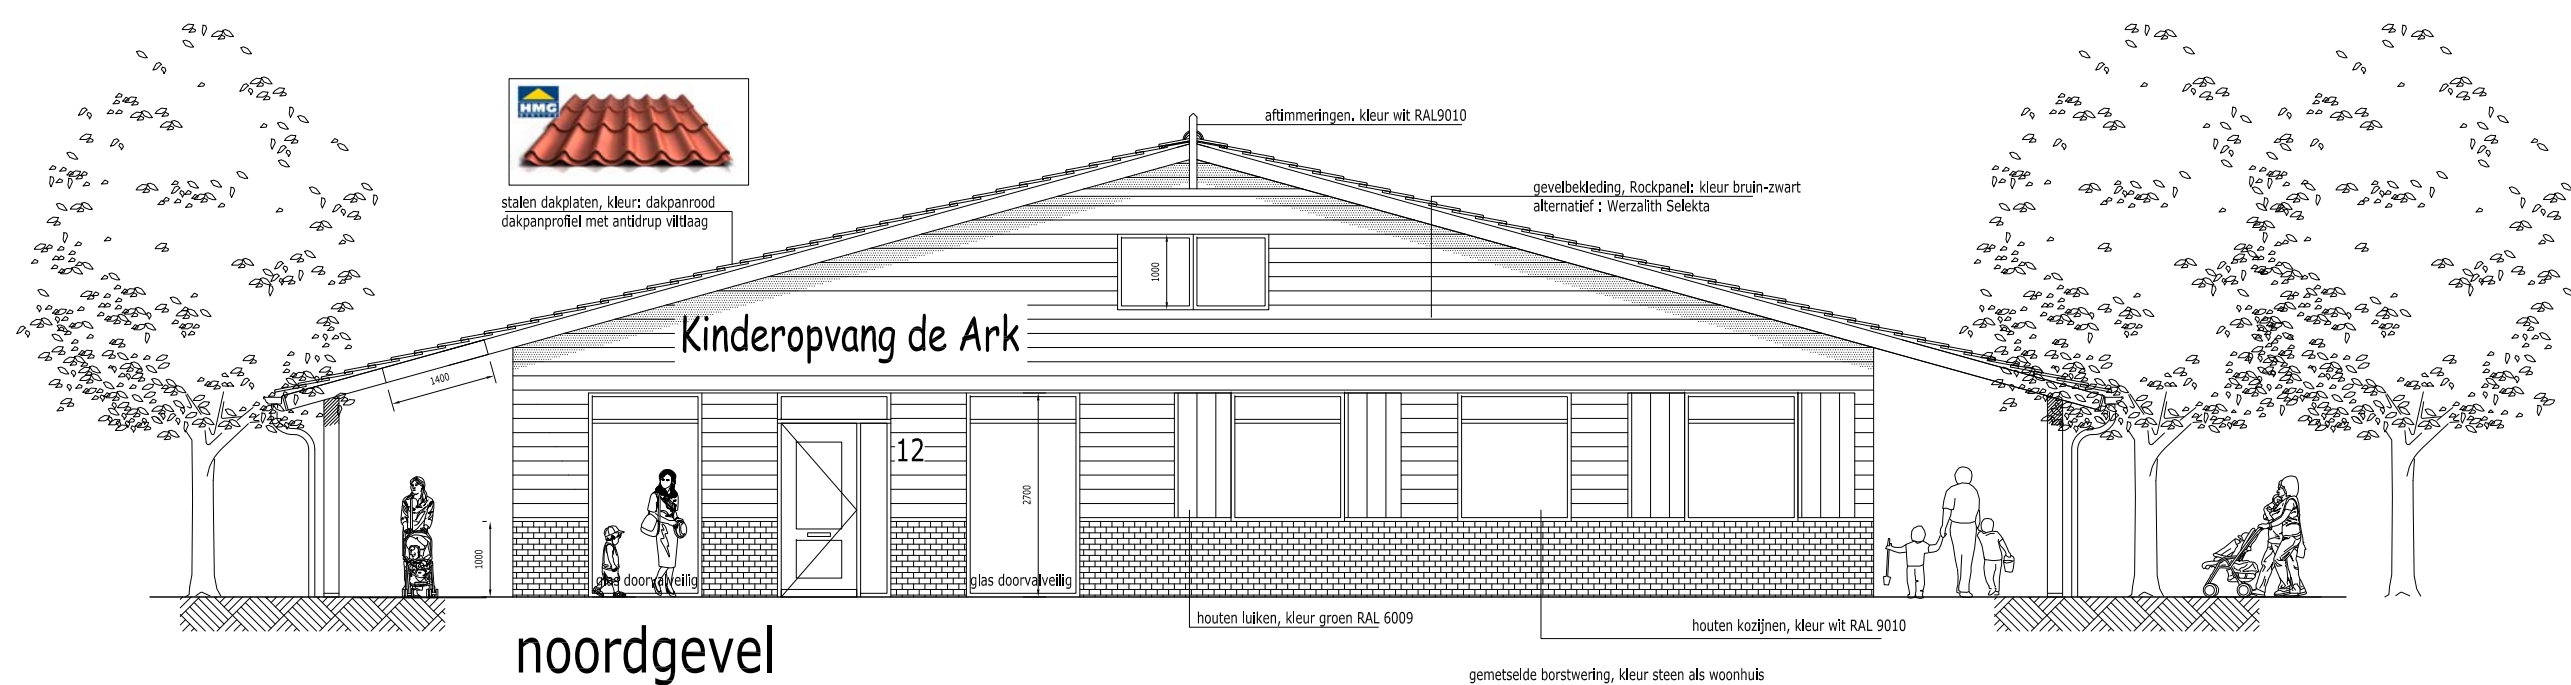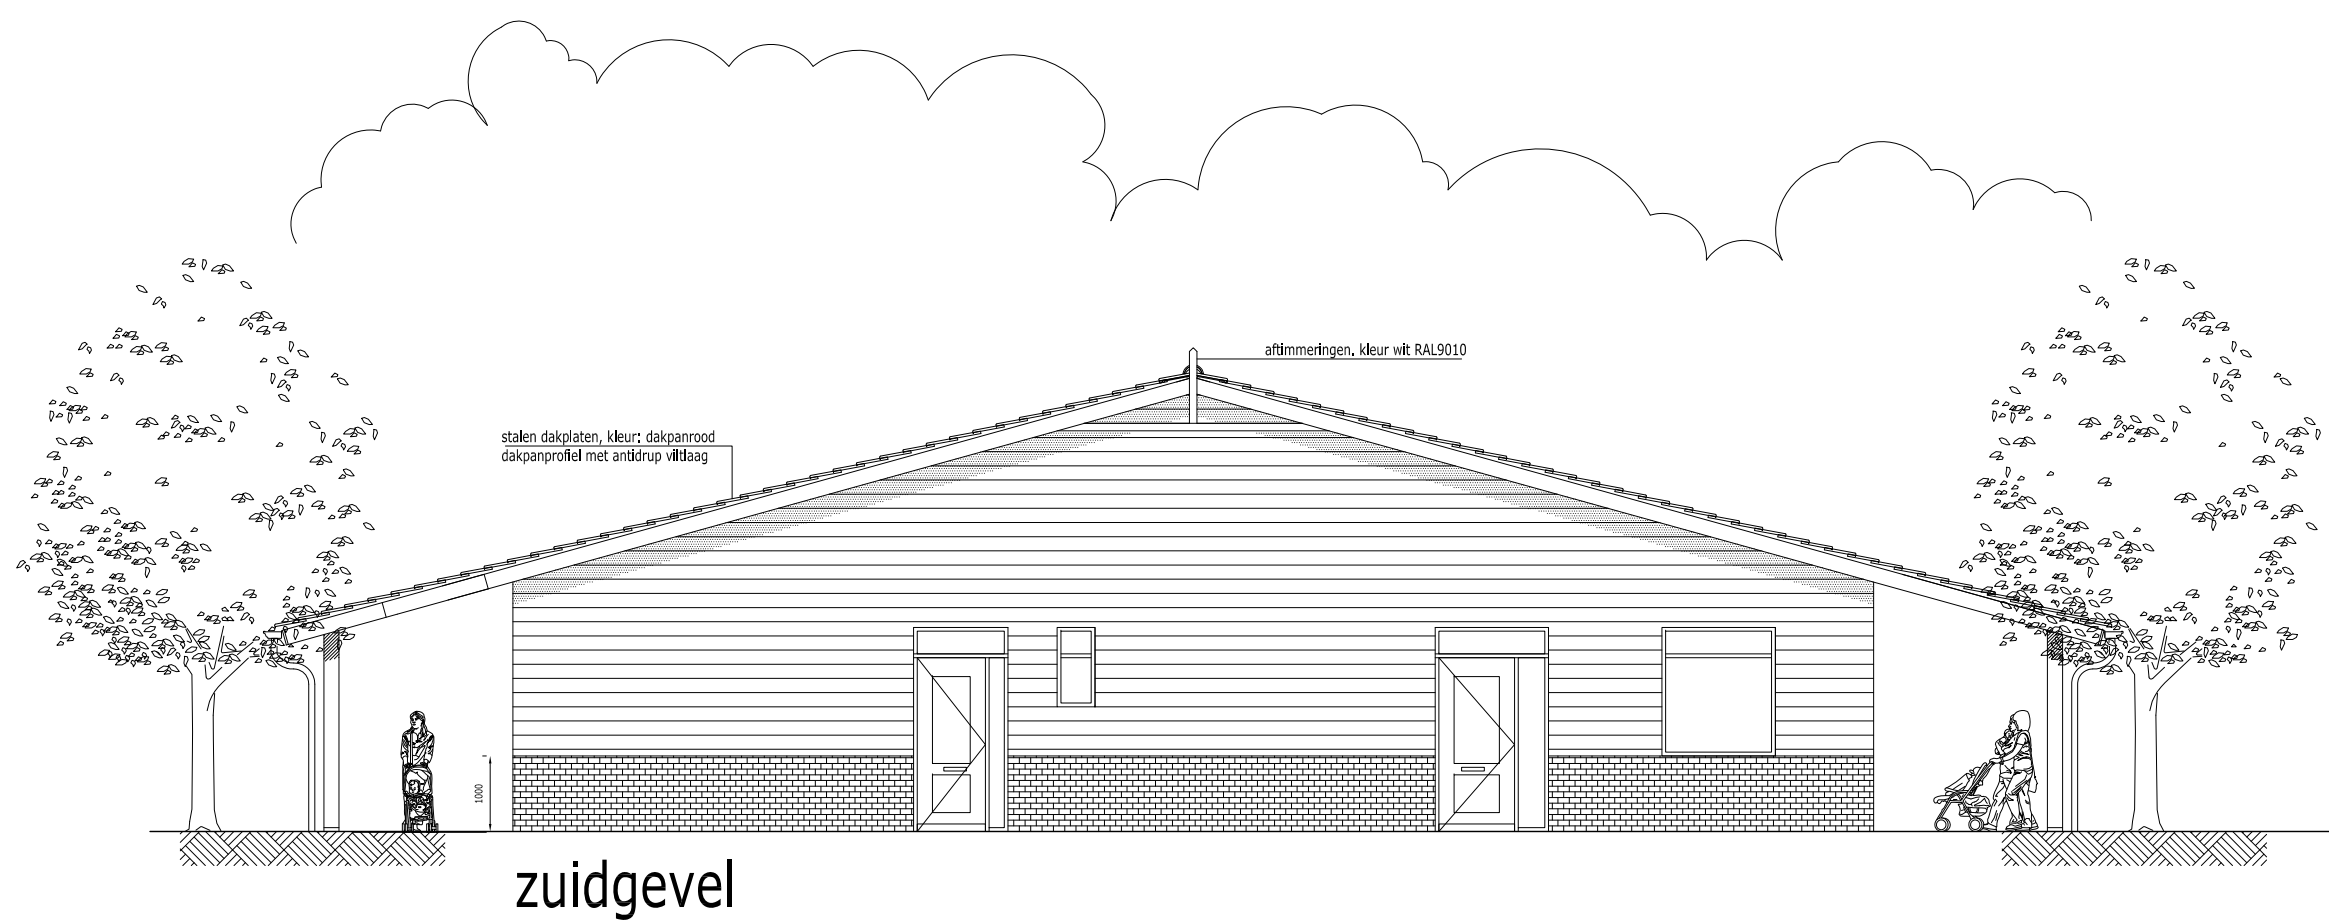

oostgevel

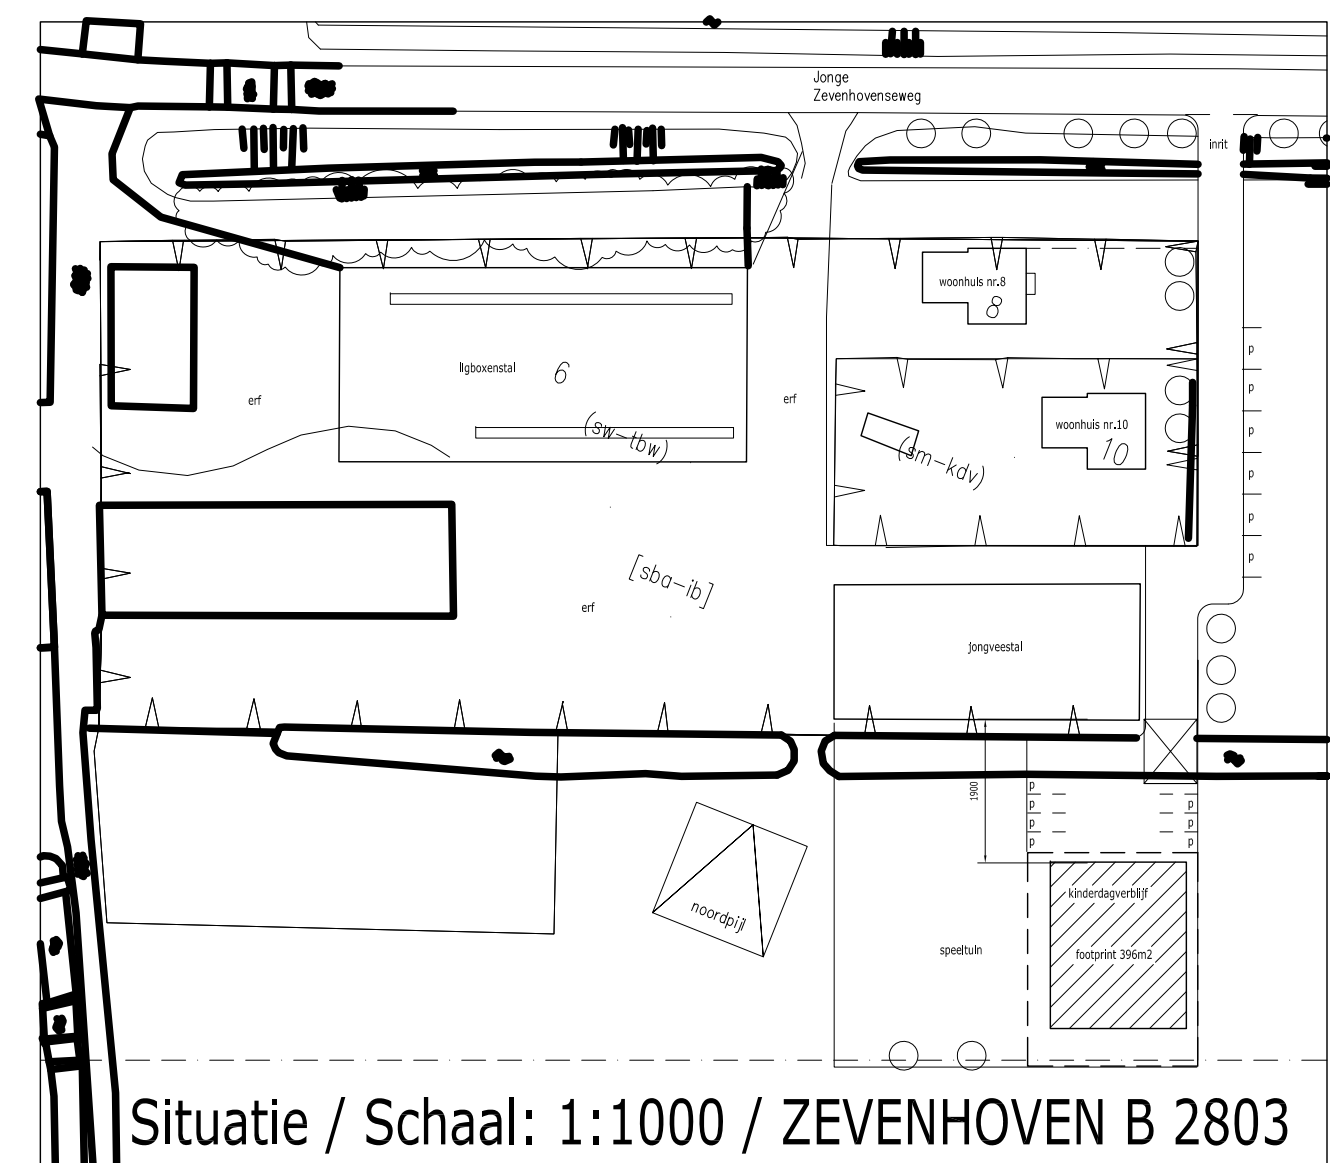

constructie

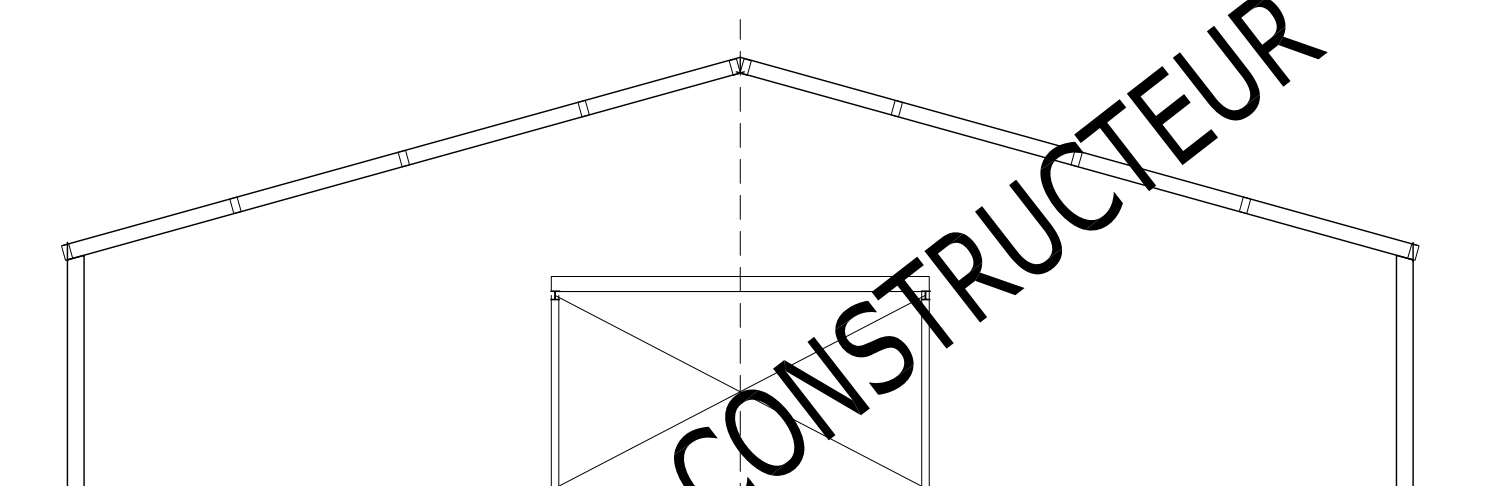

- Brandmeldinstallatie
- Brandslanghaspel 30 mtr.
- Sproeischuimblusser 6 kg (duidelijk zichtbaar geplaatst)
- Vluchtwegaanduiding conform NEN-EN ISO 7010
- 30 minuten WBDBO

ALGEMEEN / RENVOOI:

Alle beglazing is volgens NEN 3569:2011
"Vakglas voor gebouwen - Risico beperking van lichamelijk letsel door brekend en vallend glas - Eisen"
Alle binnendeuren hebben een dagmaat van 900 mm tenzij anders aangegeven
Alle binnendeuren/buitendeuren hebben vingerknobveiliging
Alle binnendeuren zijn voorzien van verhoogd beslag
Alle vluchtedeuren voorzien van knopclinder aan binnenzijde
Alle schuifdeuren zijn softclose
Het gebouw is "drempelloos" (maximaal 20mm)

MATERIALEN

- Borstwering metselwerk, kleur roodbruin guncanceerd
- Voegwerk: platvol, kleur grijs
- Dakbedekking: Stalen dakplaten met dakpanprofiel, kleur dakpanrood
- Gevels: Rockpanel poldekseel zwartbruin
- Buitenkozijnen: hout (of kunststof), kleur wit RAL9010
- Lulken: hout, kleur groen RAL6009
- Ventilatie via aanzuigroosters boven glas, kleur wit RAL9010
- Dakgoten/afwateringen: kleur RAL9010
- Binnenwanden: metaal stud met fermacell platen
- Binnenkozijnen: hout
- Binnendeuren: stomp, perstorp afwerking in NTB kleur

ROOVAL ADVIES



Project: Kinderdagopvang De Ark
Adres: Jonge Zevenhovenseweg 8-10
Opdrachtgever: H. Heyboer
Situatietekening Datum: 09-12-2016
Schaal : 1:100 Form. A0

Aanvulling naar aanleiding van overleg met de brandweer

D. Heideman d.d. 29 maart 2017