



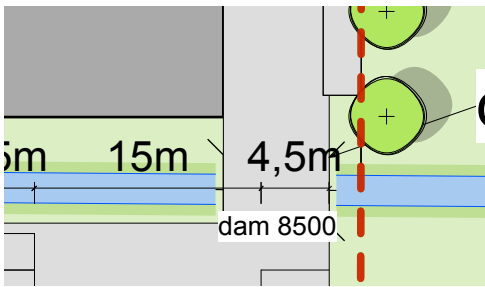

SITUATIE

kadastrale gemeente: Zevenhoven
sectie: B nr: 0266, 2801, 2802, 2803
schaal: 1 : 500

- perceel
- water
- bouwvlak vastgesteld 2016-11-03
- bouwvlak kinderdagverblijf vastgesteld 2016-11-03
- gebouw bestaand
- gebouw nieuw
- bedrijfwoning
- omliggende bebouwing
- erfverharding
- steuilo of kulpilaat
- toeganghek
- bestaande solitaire boom
- bestaande bossingel
- solitaire boom
- parkeerplaatsen

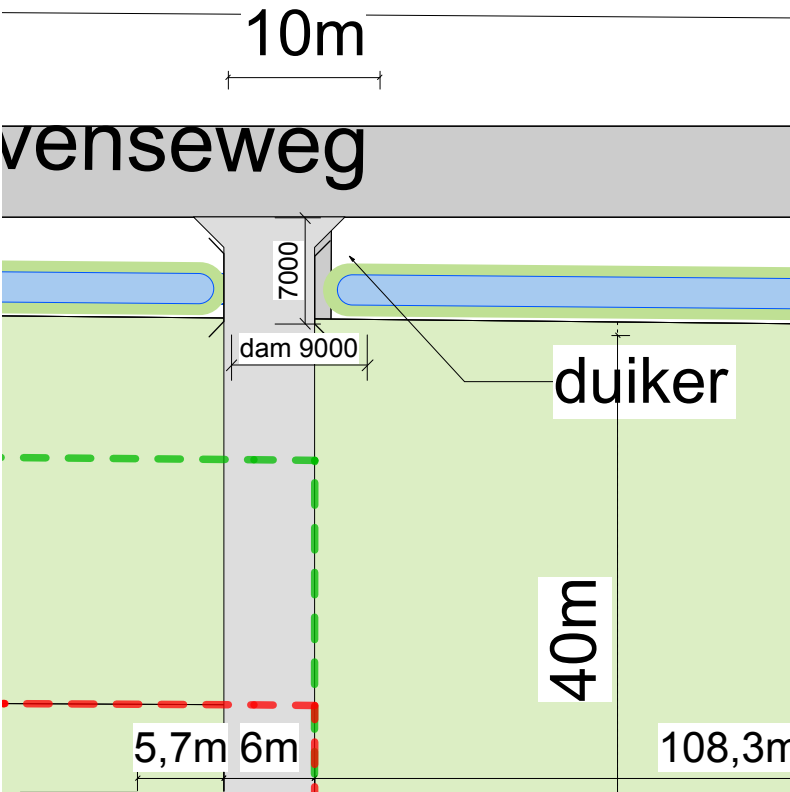

Situatieschets Jonge Zevenhovenseweg 10	adviseur getekend datum wsp. a b c schaal formaat projectno.	D. Heide PvdH 9 maart 2017 10 maart 2017 23 maart 2017 1 : 500 840 x 590 bladz.
H. Heyboer Jonge Zevenhovenseweg 10 2435 NA Zevenhoven Tel. 06 - 12463821 projectno.		
Postbus 396 6710 BJ Ede Tel. 0318 - 675 400 E. info@agra-matic.nl	304804	Si-01

AGRA-MATIC
ADVIES MILIEU & BOUW