
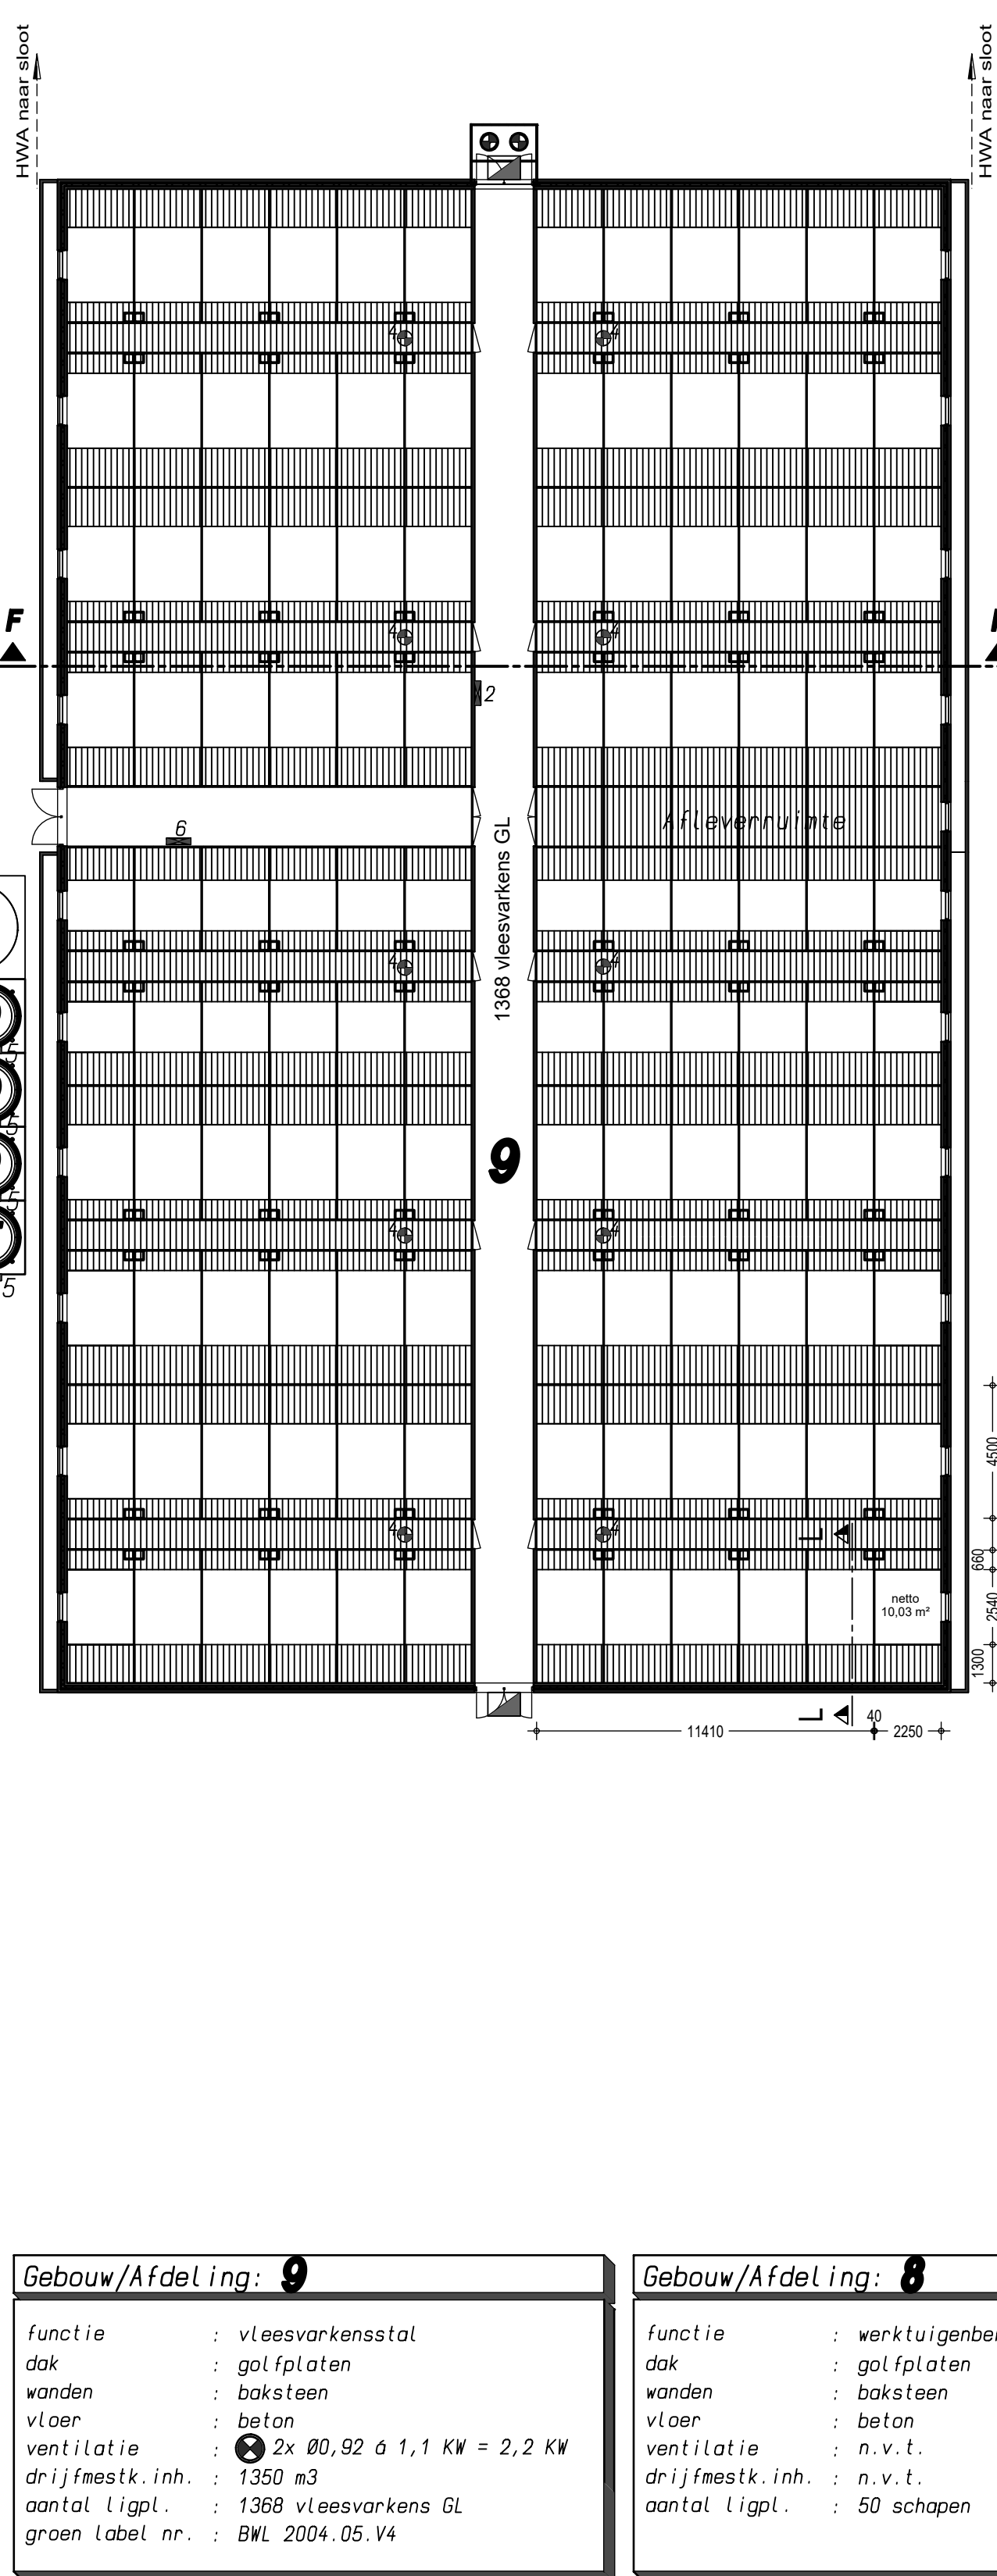
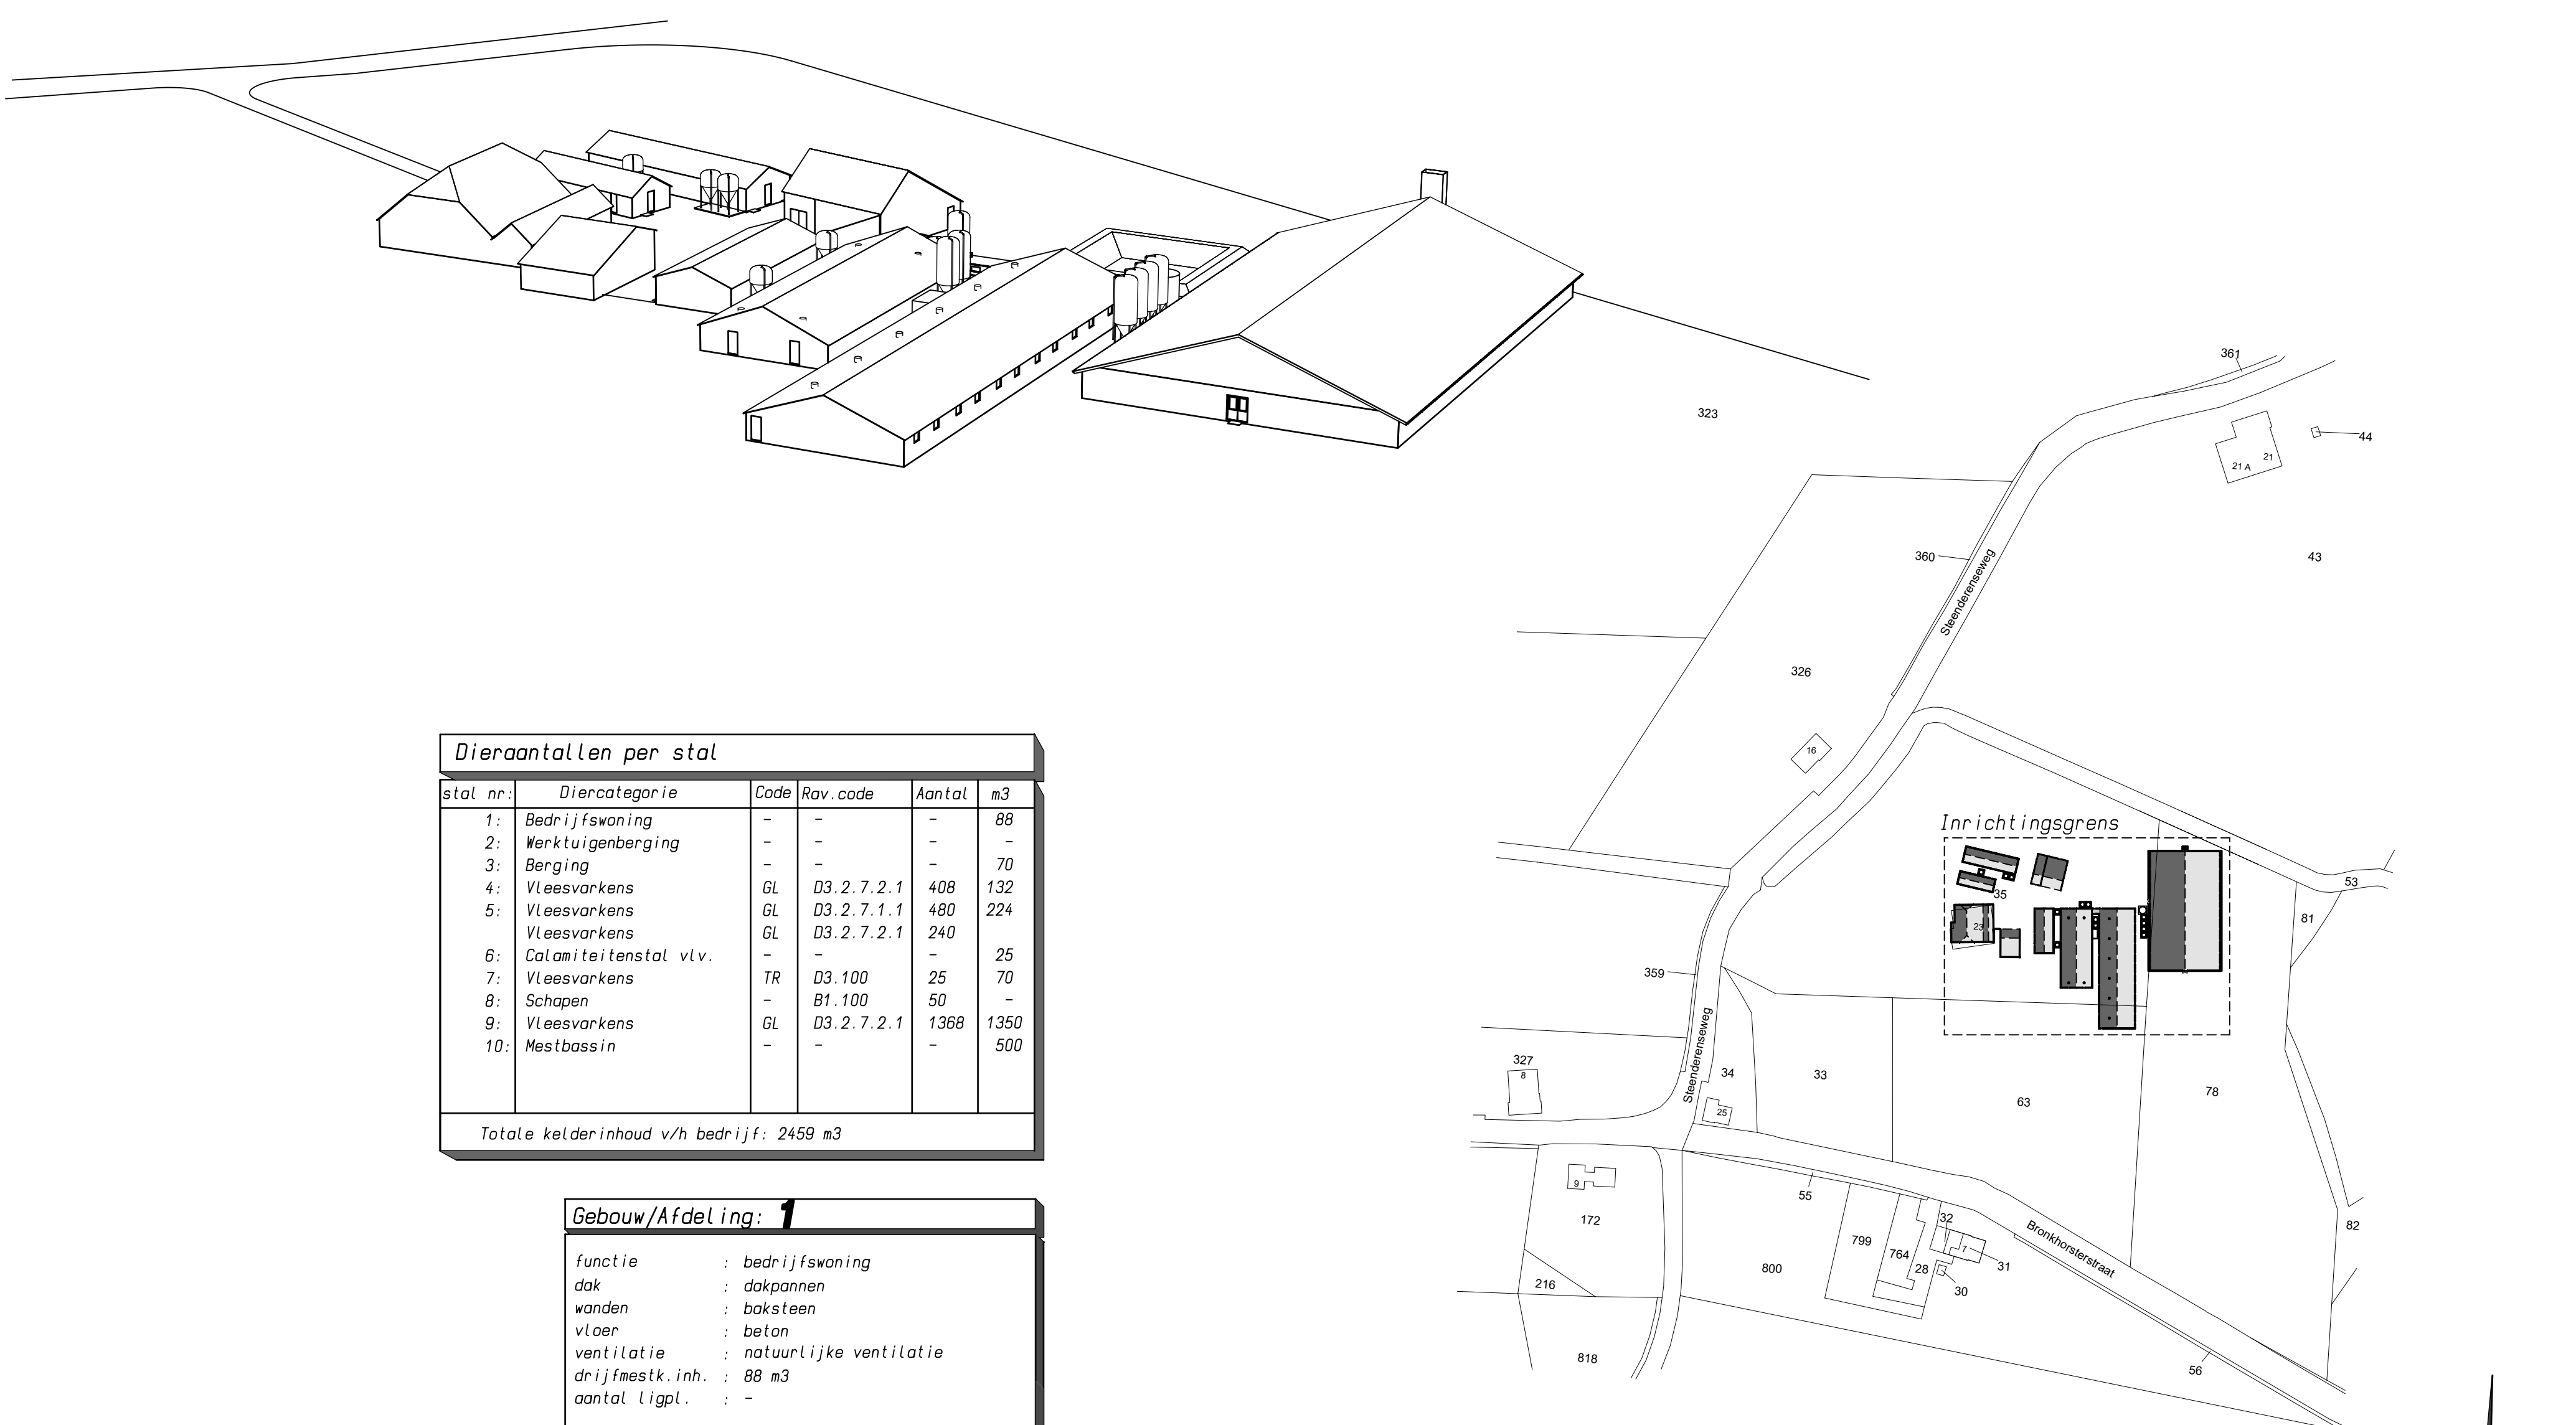
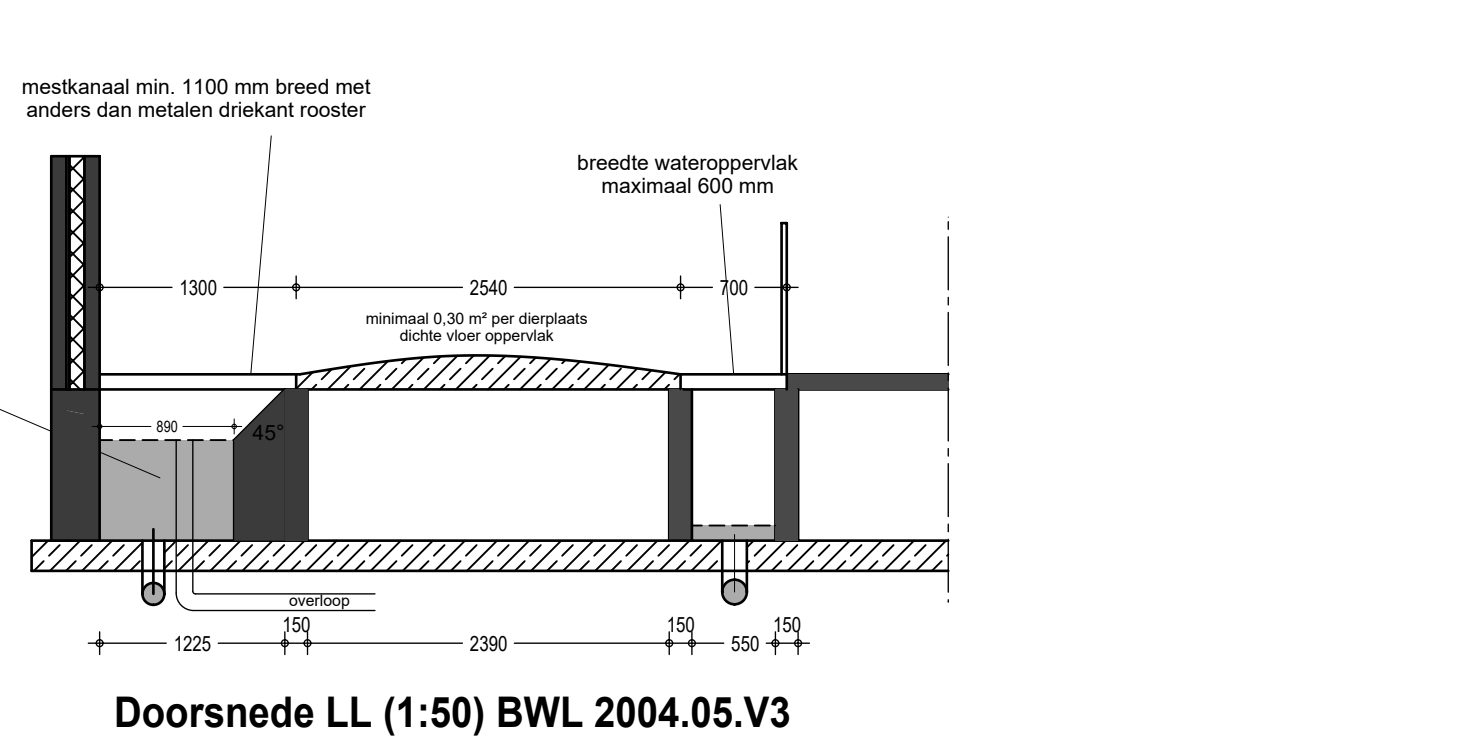
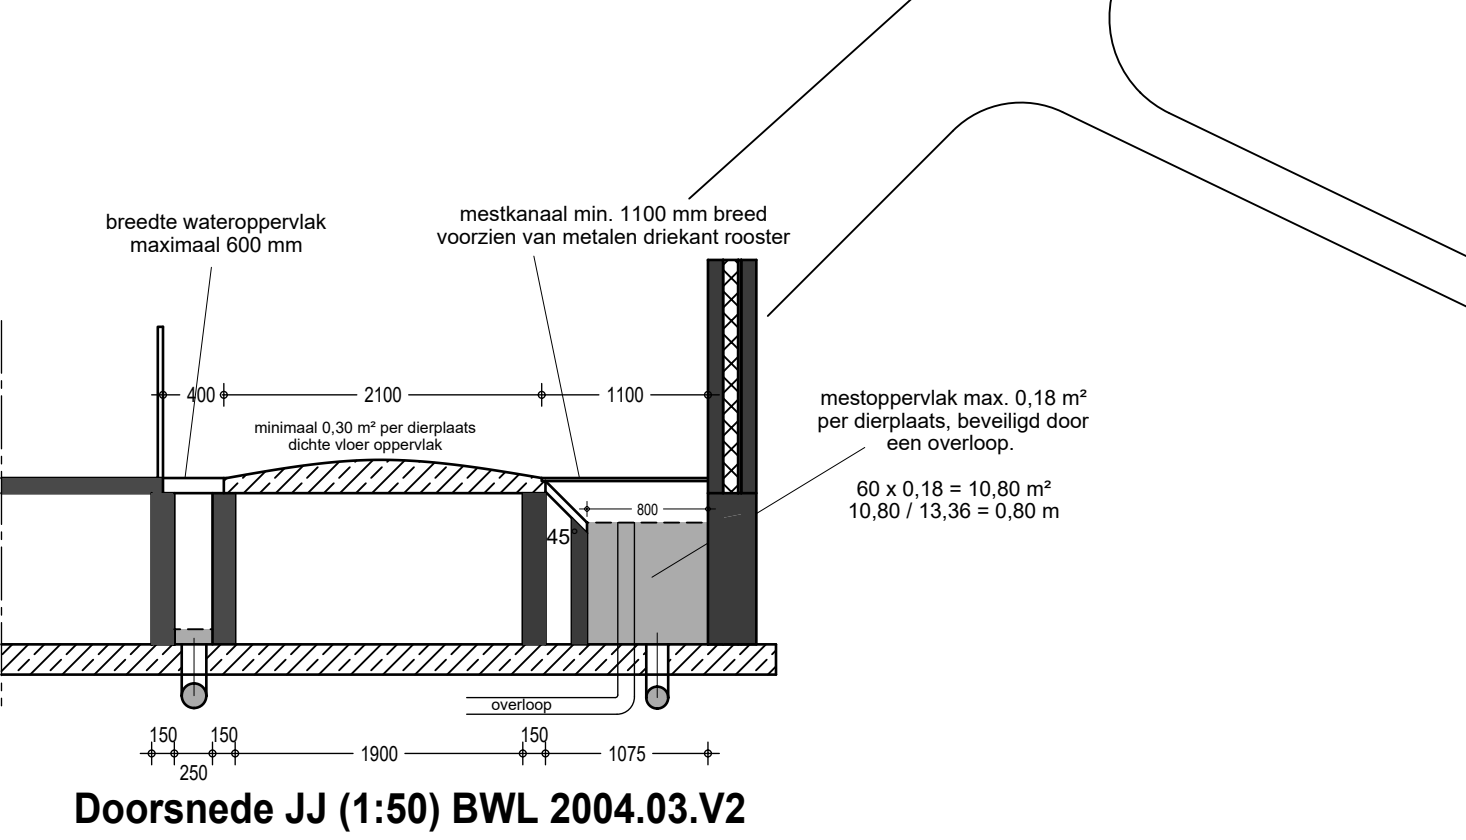


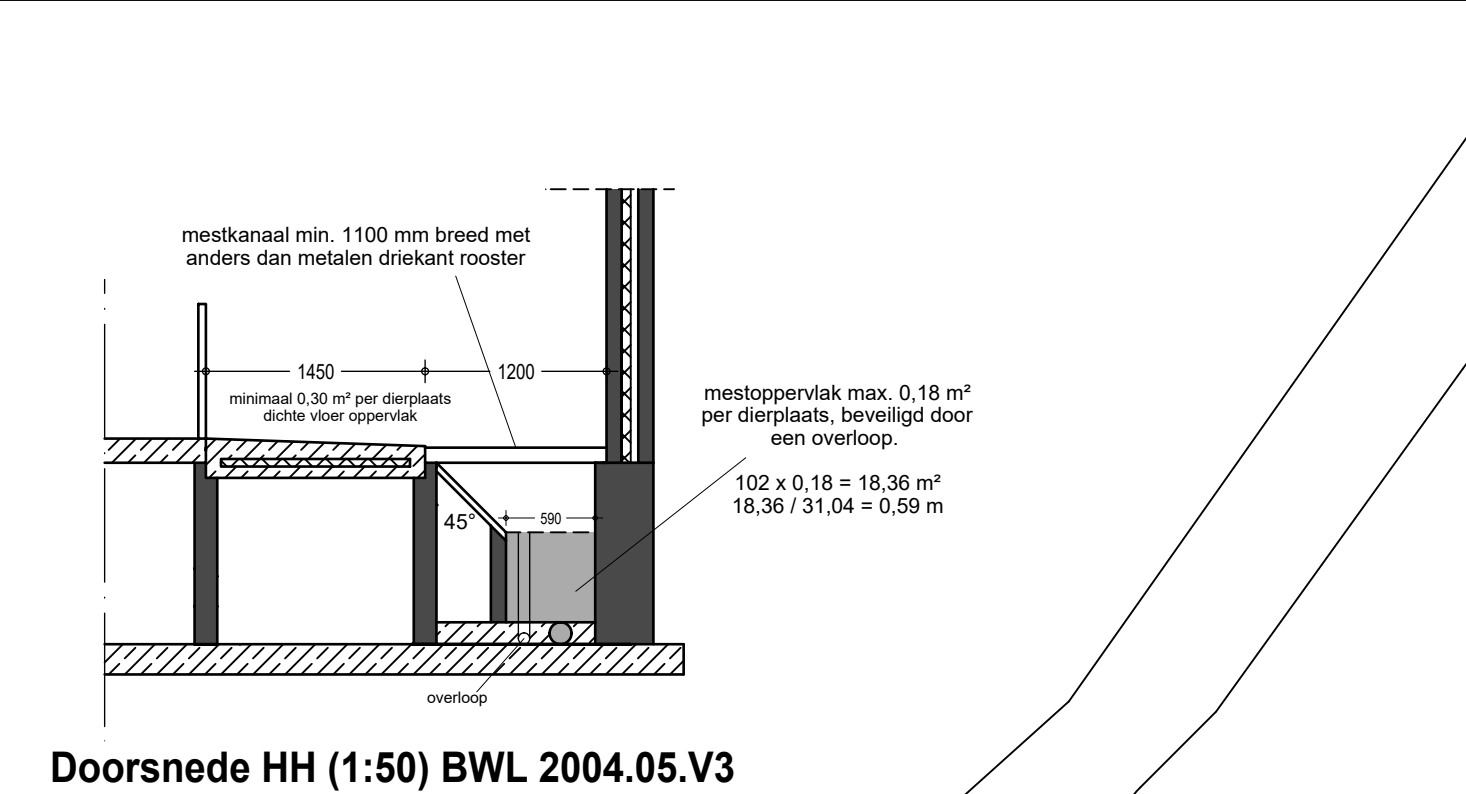

Dierocentrale per stal				
stal nr.	Dierocategorie	Code	Var. code	Aantal n3
1	Beefj/tjonger	-	-	88
2	Werk/Londerberg	-	-	132
3	Berging	-	-	70
4	Vleesvarkens	GL	03 2 7 2 1	408
5	Vleesvarkens	GL	03 2 7 1 1	480
6	Vleesvarkens	GL	03 2 7 2 1	240
7	Calanitei/tenstal vlv.	-	-	25
7	Vleesvarkens	-	03 100	25
8	Schapen	-	01 100	50
9	Vleesvarkens	-	1369	1350
10	Nestbosin	-	-	500
Totale kelderinhoud w/h berijder: 2459 n3				

Gebouw/Afdeling: 1	
functie	: bedrijfswoning
dak	: dakpannen
wanden	: baksteen
vloer	: beton
ventilatie	: natuurlijke ventilatie
drijfweestk.inh.	: 88 m3
aantal ligal.	: -

Gebouw/Afdeling: 2	
functie	: werktuigenberging
dak	: golfplaten
wanden	: baksteen
vloer	: beton
ventilatie	: n.v.t.
drijfmeestk.inh.	: n.v.t.
aantal ligpl.	: n.v.t.

Gebouw/Afdeling: 3

functie	:	berging
dak	:	golflaten
wanden	:	baksteen
vloer	:	beton
ventilatie	:	☉ - vent. 6 - KW = - KW
drijfmeestk.inh.	:	70 m3
aantal ligpl.	:	n.v.t.
groen label nr.	:	n.v.t.

Gebouw/Afdeling: 4	
functie :	vleesvarkensstal
dak :	golflaten
wanden :	baksteen
vloer :	beton
ventilatie :	4 vent. ϕ 40, 0,48 KW = 1,92 KW
drijfmeestk.inh. :	132 m ³
aantal ligpl. :	408 vleesvarkens GL
groen label nr. :	BWL 2004.05.V4

Gebouw/Afdeling: 5	
functie	: vleesvarkensstal
dak	: golfplaten
wanden	: baksteen
vloer	: beton
ventilatie	: 2 x 6 vent. ϕ 0,5 KW = 3,0 KW
drijfweestk.inh.	: 224 m3
aantal ligal.	: 480 vleesvarkens GL1
	: 240 vleesvarkens GL2
groen label nr.	: GL1: BWL 2004.03.V2
	: GL2: BWL 2004.05.V4

Gebouw/Afdeling: 6

functie	:	calamiteitenstal
dak	:	golfsplaten
wanden	:	baksteen
vloer	:	beton
ventilatie	:	× vent. ó 0,5 KW = KW
drijfmestk.inh.	:	25 m³
aantal ligol.	:	— vleesvarkens
groen label nr.	:	n.v.t.

Gebouw/Afdeling: 7

functie	:	vleesvarkens/calamiteitenstal
dak	:	golfsplaten
wanden	:	baksteen
vloer	:	beton
ventilatie	:	21 vent. ó 0,75 KW = 0,75 KW
drijfreesk.inh.	:	70 m3
aantal ligpl.	:	25 vleesvarkens TR
groen label nr.	:	n.v.t.

Gebouw/Afdeling: 8	
functie :	werktuigenberging
dak :	golfsplaten
wanden :	baksteen
vloer :	beton
ventilatie :	n.v.t.
drijfmeestk. inh. :	n.v.t.
aantal ligol. :	50 schapen

Gebouw/Afdeling: 9

functie	:	vleesvarkensstal
dak	:	golflaten
wanden	:	baksteen
vloer	:	beton
ventilatie	:	2 x Ø 20, 02, 04 f 1, 1 KW = 2, 2 KW
drijf-aestk. inh.	:	1350 m ³
aantal ligal.	:	1368 vleesvarkens GL
groen label nr.	:	BWL 2004.05.V4

vermogen	KW		KW
1 Hogedrukreiniger	3	8 Compressor	3
2 CV - ketel 2 st. 0,32 KW	64	9 Handgereedschap	5
3 Elektrische dieselpom	0,3	10 Spoeiplaats	-
4 Meelvacilator 10 stuks	-	11 Medicijnen kast	-
5 Grondpomp vijzel 11 stuks 0,4 KW	4,4	12 Opslag van afvalstoffen	-
6 Verwarmings 2 stuks 0,12 KW	2,4	13 Opslag vaste mest	-
7 Noodstroomaggregaat	-		

A	Voedersilo (polyester)	2 ton	 Brandhusers 2 stuks Traktor 85 PK = 62,5 KW	
B	Voedersilo (polyester)	4 ton		
C	Voedersilo (polyester)	6 ton		
D	Voedersilo (polyester)	10 ton		
E	Voedersilo (polyester)	12 ton		
F	Voedersilo (polyester)	16 ton		
W1	Wet tank	50 m ³		
W2	Wet tank	30 m ³		
D	Dieselolietank 1200 liter (in lekbox)			

Situatie
Ekte
Chaal

Kadastrale gemeente Hengelo (Gld.)
Q nr: 35
1:2000

opdrachtgever: Mts. Zeevalkink
Steenderenseweg 23
7255 KC Hengelo

betreft: Omgevingsvergunning (activiteit Milieu)

telefoon: 0575 - 461444



Ing. Paulien Boverhof
Agrarisch adviseur

Heelweg 6 Telefoon 0544-482492
7156 NJ Beltrum www.wik-adviesgroep.nl

COOPS *kracht voor je personeel*
MENGVOEDERS

Martin te Molder

Privé:

Tel. 0545-47 61 73 7025 AG Halle
Fax 0545-47 14 32 Tel. 0314-63 12 11
Mobiel 06-55774892 Fax 0314-63 11 11

projektnummer: 2011-010

formaat: A 0

tek.nr.: MV 1

Rit bouwadvies

Dorpsstraat 4a,

7156 LL Beltrum

0544-725925

info@pitbouwadvi

Tekeningen en adviezen van PIT bouwadvies zijn gemaakt op basis van de meest actuele kennis en ervaringen uit onderzoek en praktijk. PIT bouwadvies is niet aansprakelijk voor schade die ontstaat door toepassing en uitvoering van deze tekeningen en adviezen.

© Copyright Pit bouwadvies