



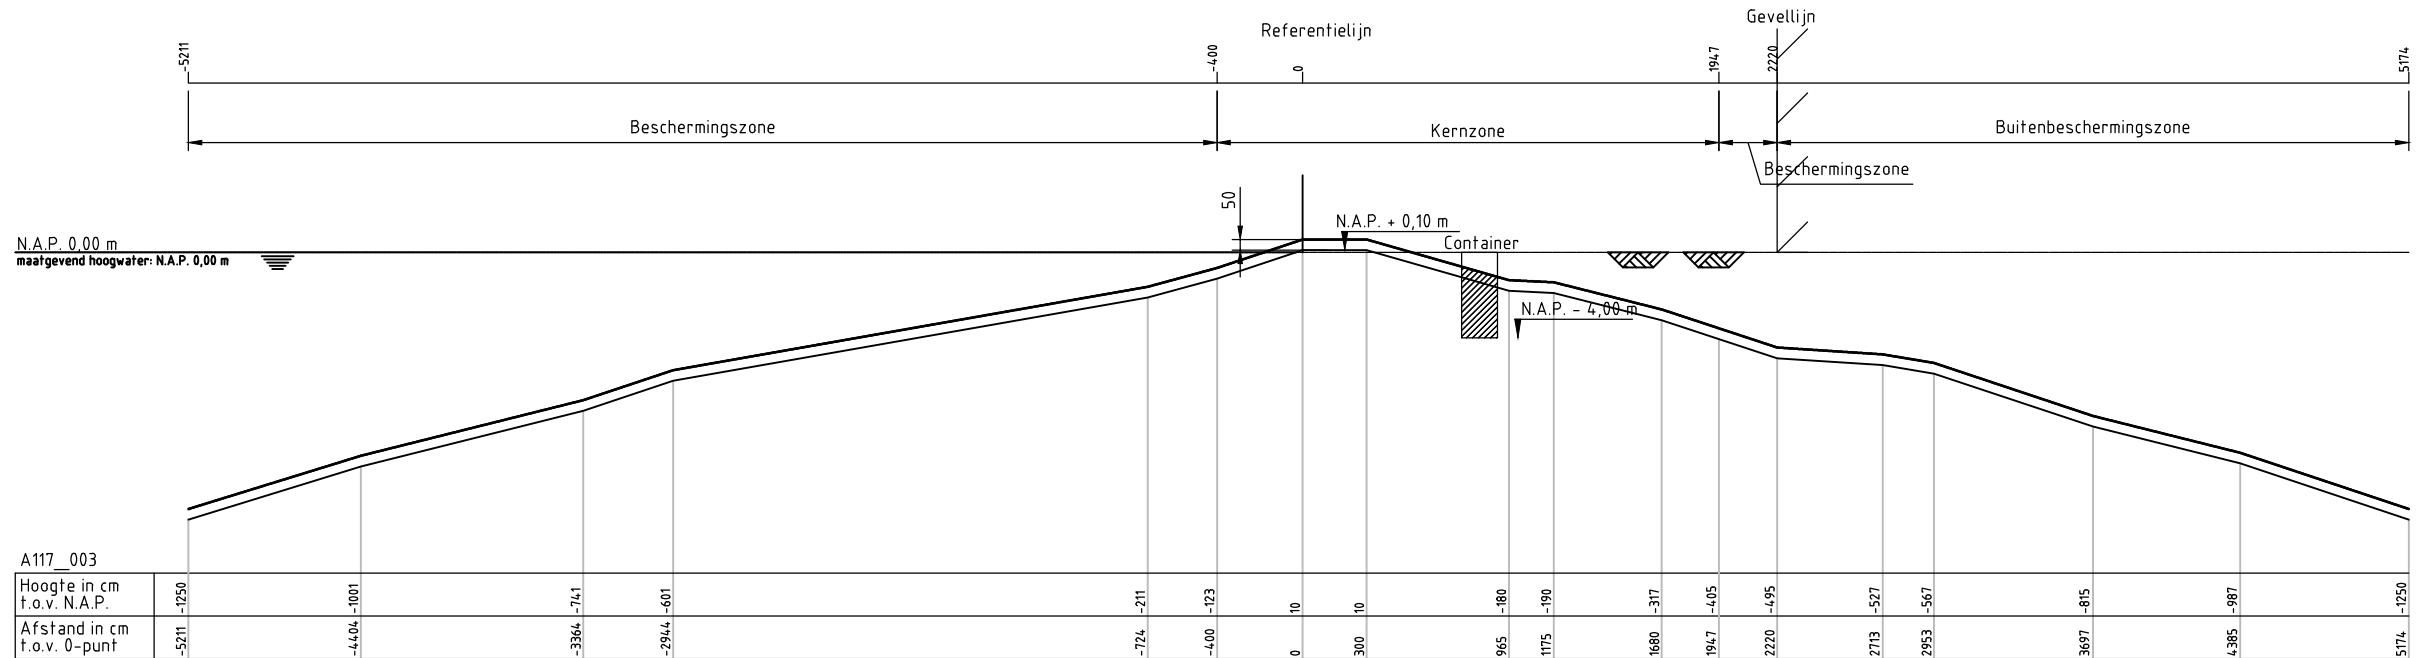

Bijlage E. Afvalcontainer in nieuwe legger

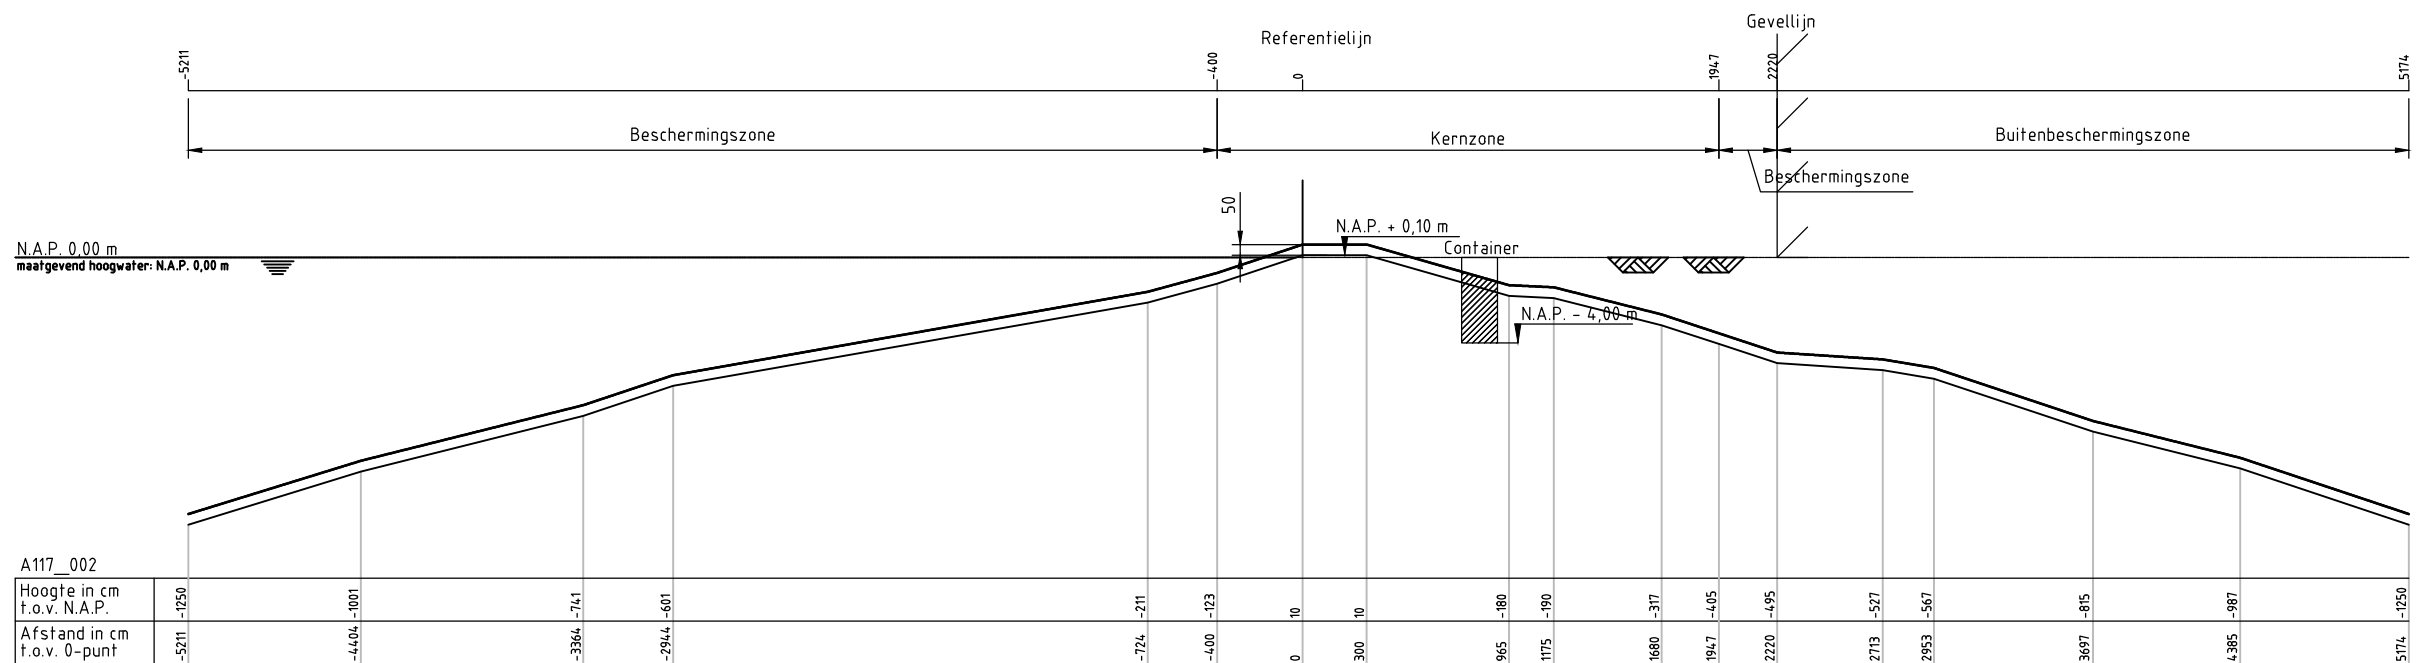

Legenda:

- N.A.P.
- Minimaal profiel
- Profiel van vrije ruimte
- Waterlijn
- Referentielijn

Opmerking:
 - Maten in centimeters tenzij anders aangegeven.
 - Hoogtes in meters t.o.v. N.A.P..

1.0	03-08-2016	Definitieve versie	SV	-	PCP
1.0	31-05-2016	Concept versie	VvS	-	PCP

REV.	DATUM	OMSCHRIJVING REVISIE	GETEKEND	GECONTR.	GEZIEN
------	-------	----------------------	----------	----------	--------

PROJECT Waternet Linnaeuskade

ONDERDEEL Leggerprofiel secundaire waterkering
 Profiel A117_002 en
 Profiel A117_003

Iv-Infra b.v.
 Trapezium 322
 3364 DL Sliedrecht
 P.O. Box 135
 3360 AC Sliedrecht
 Nederland
 Telephone +31 88 943 3200
 www.iv-infra.nl

OMSCHR. / VERSIE: 1.0 D	
DATUM: 31-05-2016	GECONTROLEERD: FK
GETEKEND: VvS	GEZIEN: PCP
STATUS: Definitief	SCHAAL: 1:250
DEZE TEKENING IS EIGENDOM VAN Iv-Infra b.v. ZONDER SCHRIFTELIJKE TOESTEMMING VAN DE EIGENAAR MAG DEZE OP GEENLEI WIJZE WORDEN GEKOPIEERD OF OPENBAAR GEMAAKT.	FORMAAT: A2

PROJECTNR.	INFR160257
TEKENINGNR.	TEK-001
BLADNR.	Blad 1 van 1

X:\010 verA\030 DV\BAT2-117 Linnaeuskade\300 ONTWERP\340 VO\ODVP Linnaeuskade\Container in kernprofiel.dwg