
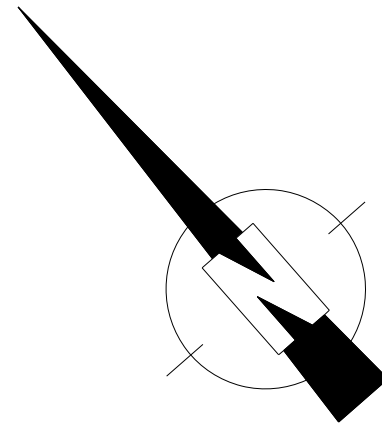


Ongeveer begin mantelbuizen

111  
Blok A

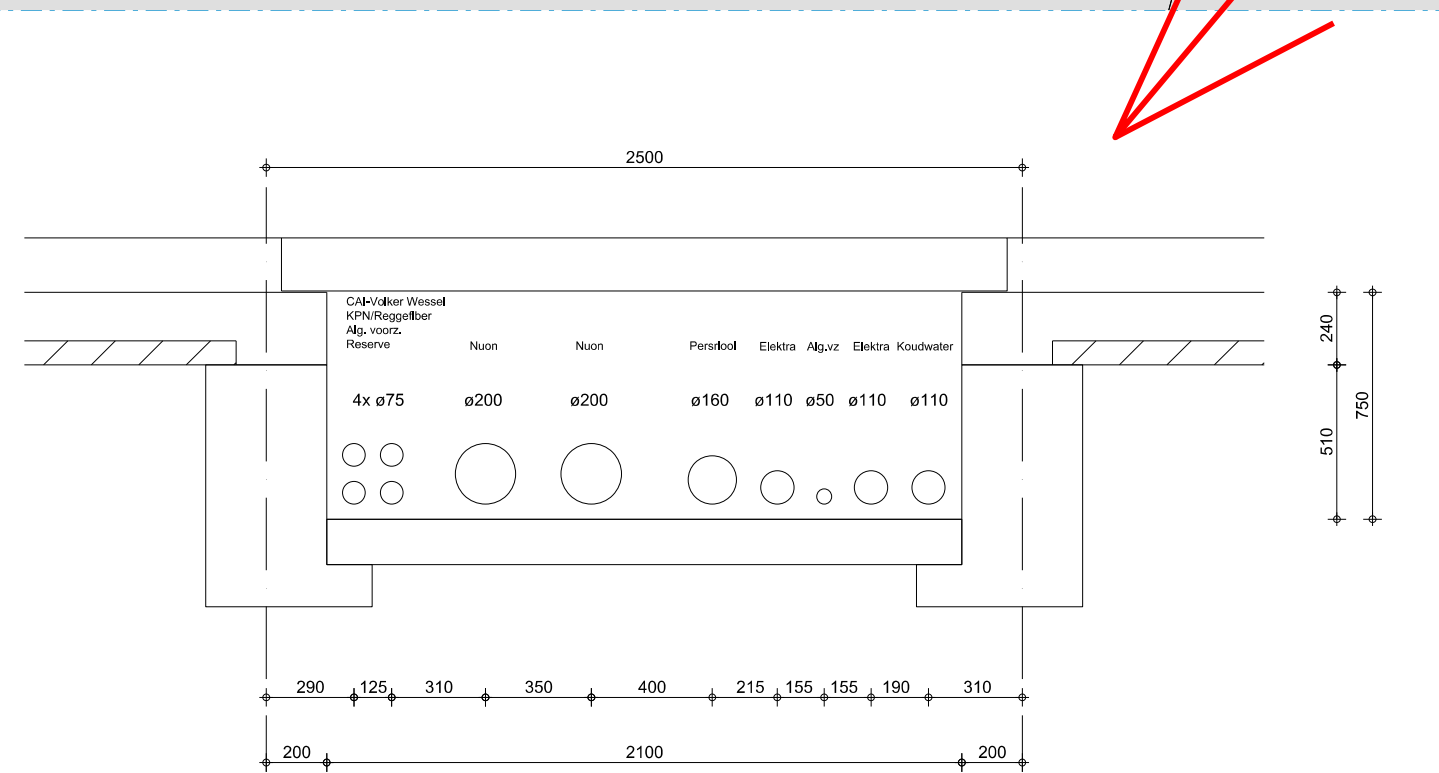

Omschrijving: <b>Aanpassing K&amp;L i.v.m. aanpassing mantelbuizen</b>		<b>B</b>	
Opsteller: <b>R. van den Haak</b>	Goedgekeurd en vrijgegeven: <b>R. Vijlbrief</b>	Paraaf:	Datum: <b>07-07-2016</b>
Omschrijving: <b>Diverse kabels en leidingen gewijzigd vanwege aanpassing in aansluiting landhoofd</b>		<b>A</b>	
Opsteller: <b>R. van den Haak</b>	Goedgekeurd en vrijgegeven: <b>R. Vijlbrief</b>	Paraaf: <b>W.G.</b>	Datum: <b>23-05-2016</b>

Basislegenda maaienveld	
	As-weg
	Referentiekruinlijn
	Hellingbaan
	Bouwblok nummers
	Hoogste punt brug
	Werkgrens
	Bevattende buis rond 150 mm en buis rond 250 mm
	Bevattende buis rond 200 mm
	Boom, inclusief benodigde ruimte vrij van kabels en leidingen
	Gebouwe voorziening kabel- en leidingbeheerders:
	- C Combigebouw
	- V Vuilwatergemaal
	- R Regenwatergemaal
	- P Poldergemaal
	- T Transformatorruimte
	- G Geleijkrichterstation
	- OS Onderstation
	- RC Rioclustergemaal
	Lichtmast
	Tramsmast
	Aandachtspunt

Legenda kabels en leidingen	Coördinatie nr.: 20147274	Wijknr.(postcode): 1095	Stadskaart: 11K
	Elektriciteit	Toevoegingen:	
	Gas lage druk		Bestaand
	Gas hoge druk		Nieuw
	GVB/EBS		Vervallen
	Riolering		Herleggen
	Stadsverwarming		Reserveren
	Telecom		Bouwnet breedte 1.00 m
	Waterleiding Afsandbediening bruggen (gecomb. KPN/UPC)		Mantelbuis



Verwerkte basisinformatie		
Instantie: <b>Tekeningnr / bestandsnaam: IBA 4837-04</b>	Omschrijving: <b>UVO I 2004-09 wijziging D</b>	Datum: <b>2004</b>

Gemeente Amsterdam  
Ingenieursbureau

**Ingenieursbureau**

Weesperstraat 430  
1100 AR Amsterdam  
Telefoon: 020 2511111  
Telefax: 020 2511199

Opdrachtgever: <b>Projectbureau IJburg</b>
Project: <b>Steigereiland ontwikkeling Kavel 111</b>
Onderdeel: <b>Kabels en Leidingen Binnenstraat</b>

Fase: <b>-</b>	Behoort bij: <b>DTA I 2014-46</b>
Schaal: <b>1:200</b>	Status: <b>Definitief</b>

Opsteller: <b>HRK DVS</b>	Goedgekeurd en vrijgegeven: <b>R. Vijlbrief</b>	Paraaf: <b>W.G.</b>	Datum: <b>26-04-2016</b>	Formaat: <b>A#</b>
Projectnummer: <b>55793</b>	Tekeningnummer: <b>7822-01</b>	Bladnummer: <b>01</b>	Aantal bladen: <b>01</b>	Wijziging: <b>B</b>
Plotdatum: <b>PLTD</b>	Documentnummer:	Auteursrechten voorbehouden		
Bestandsnaam: FILES				

