



WESTGEVEL

NOORDGEVEL

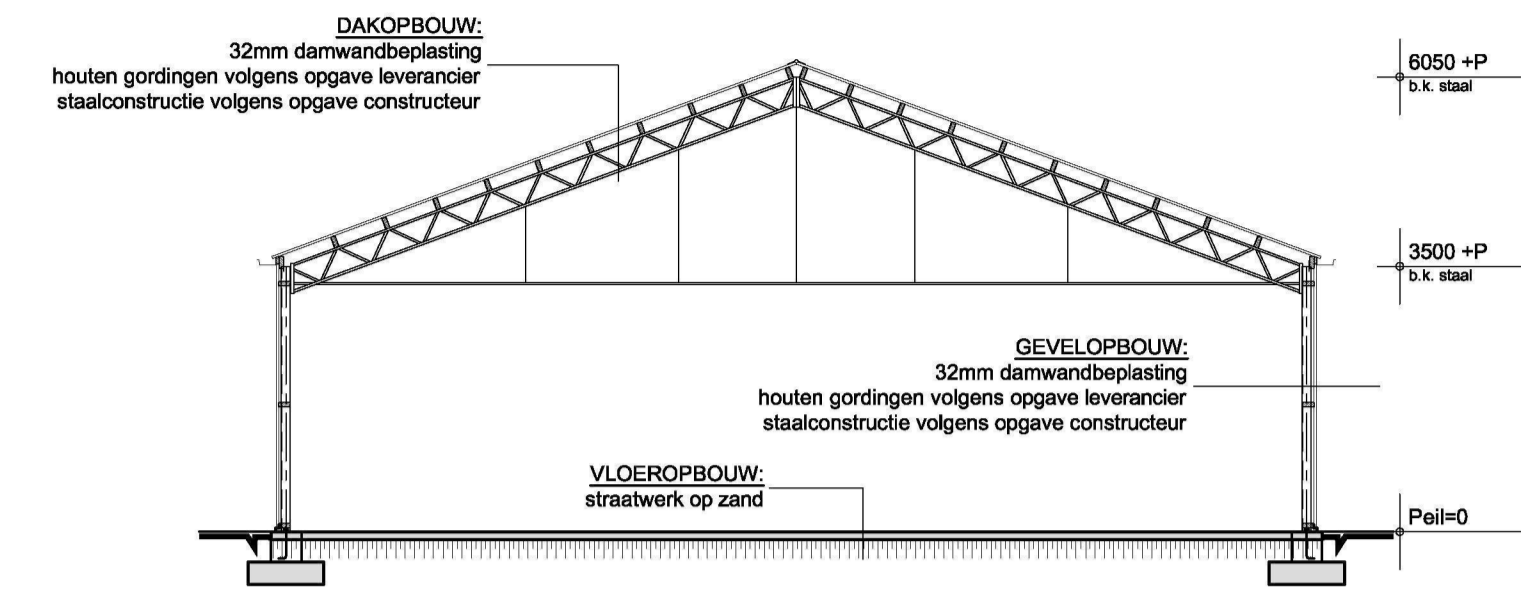


DOORSNEDE A-A

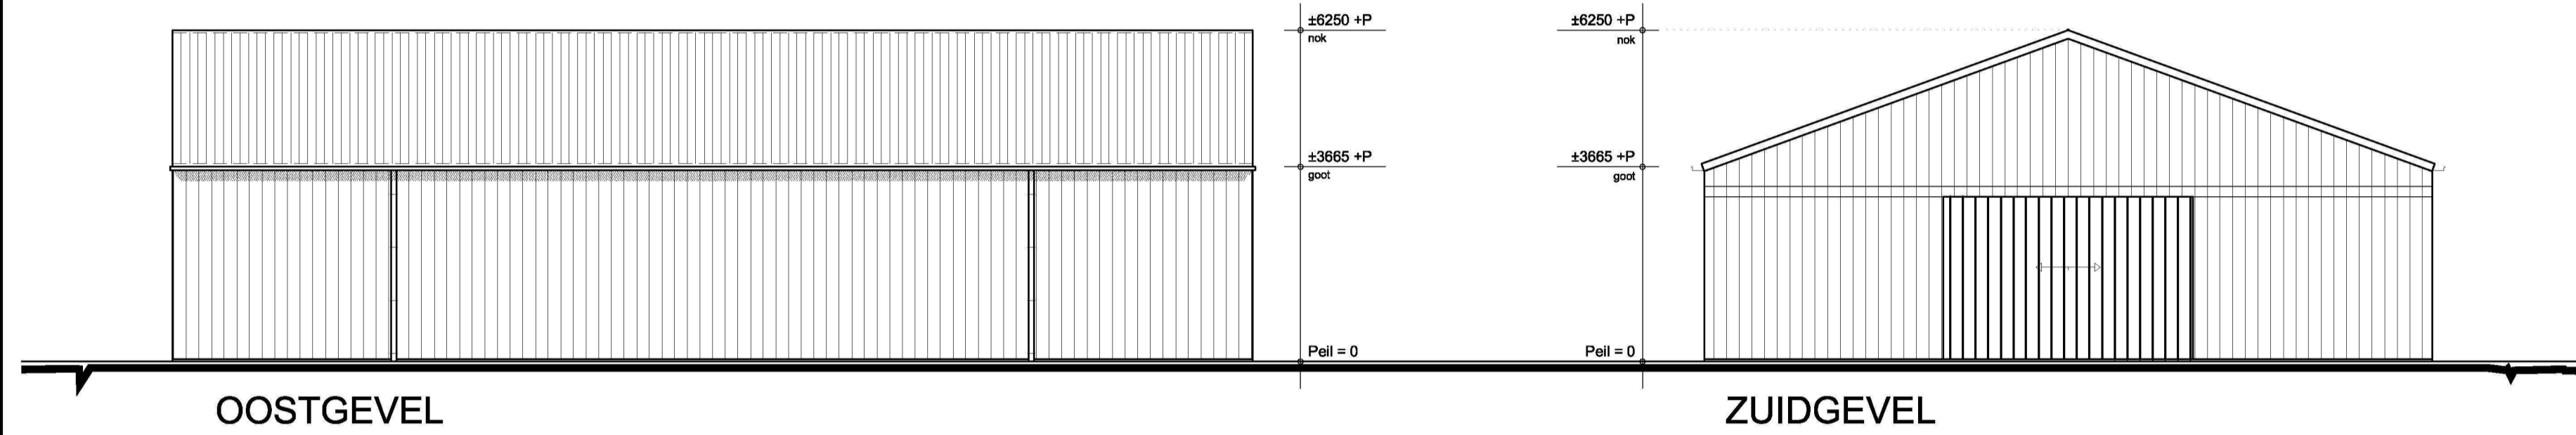


OOSTGEVEL


ZUIDGEVEL

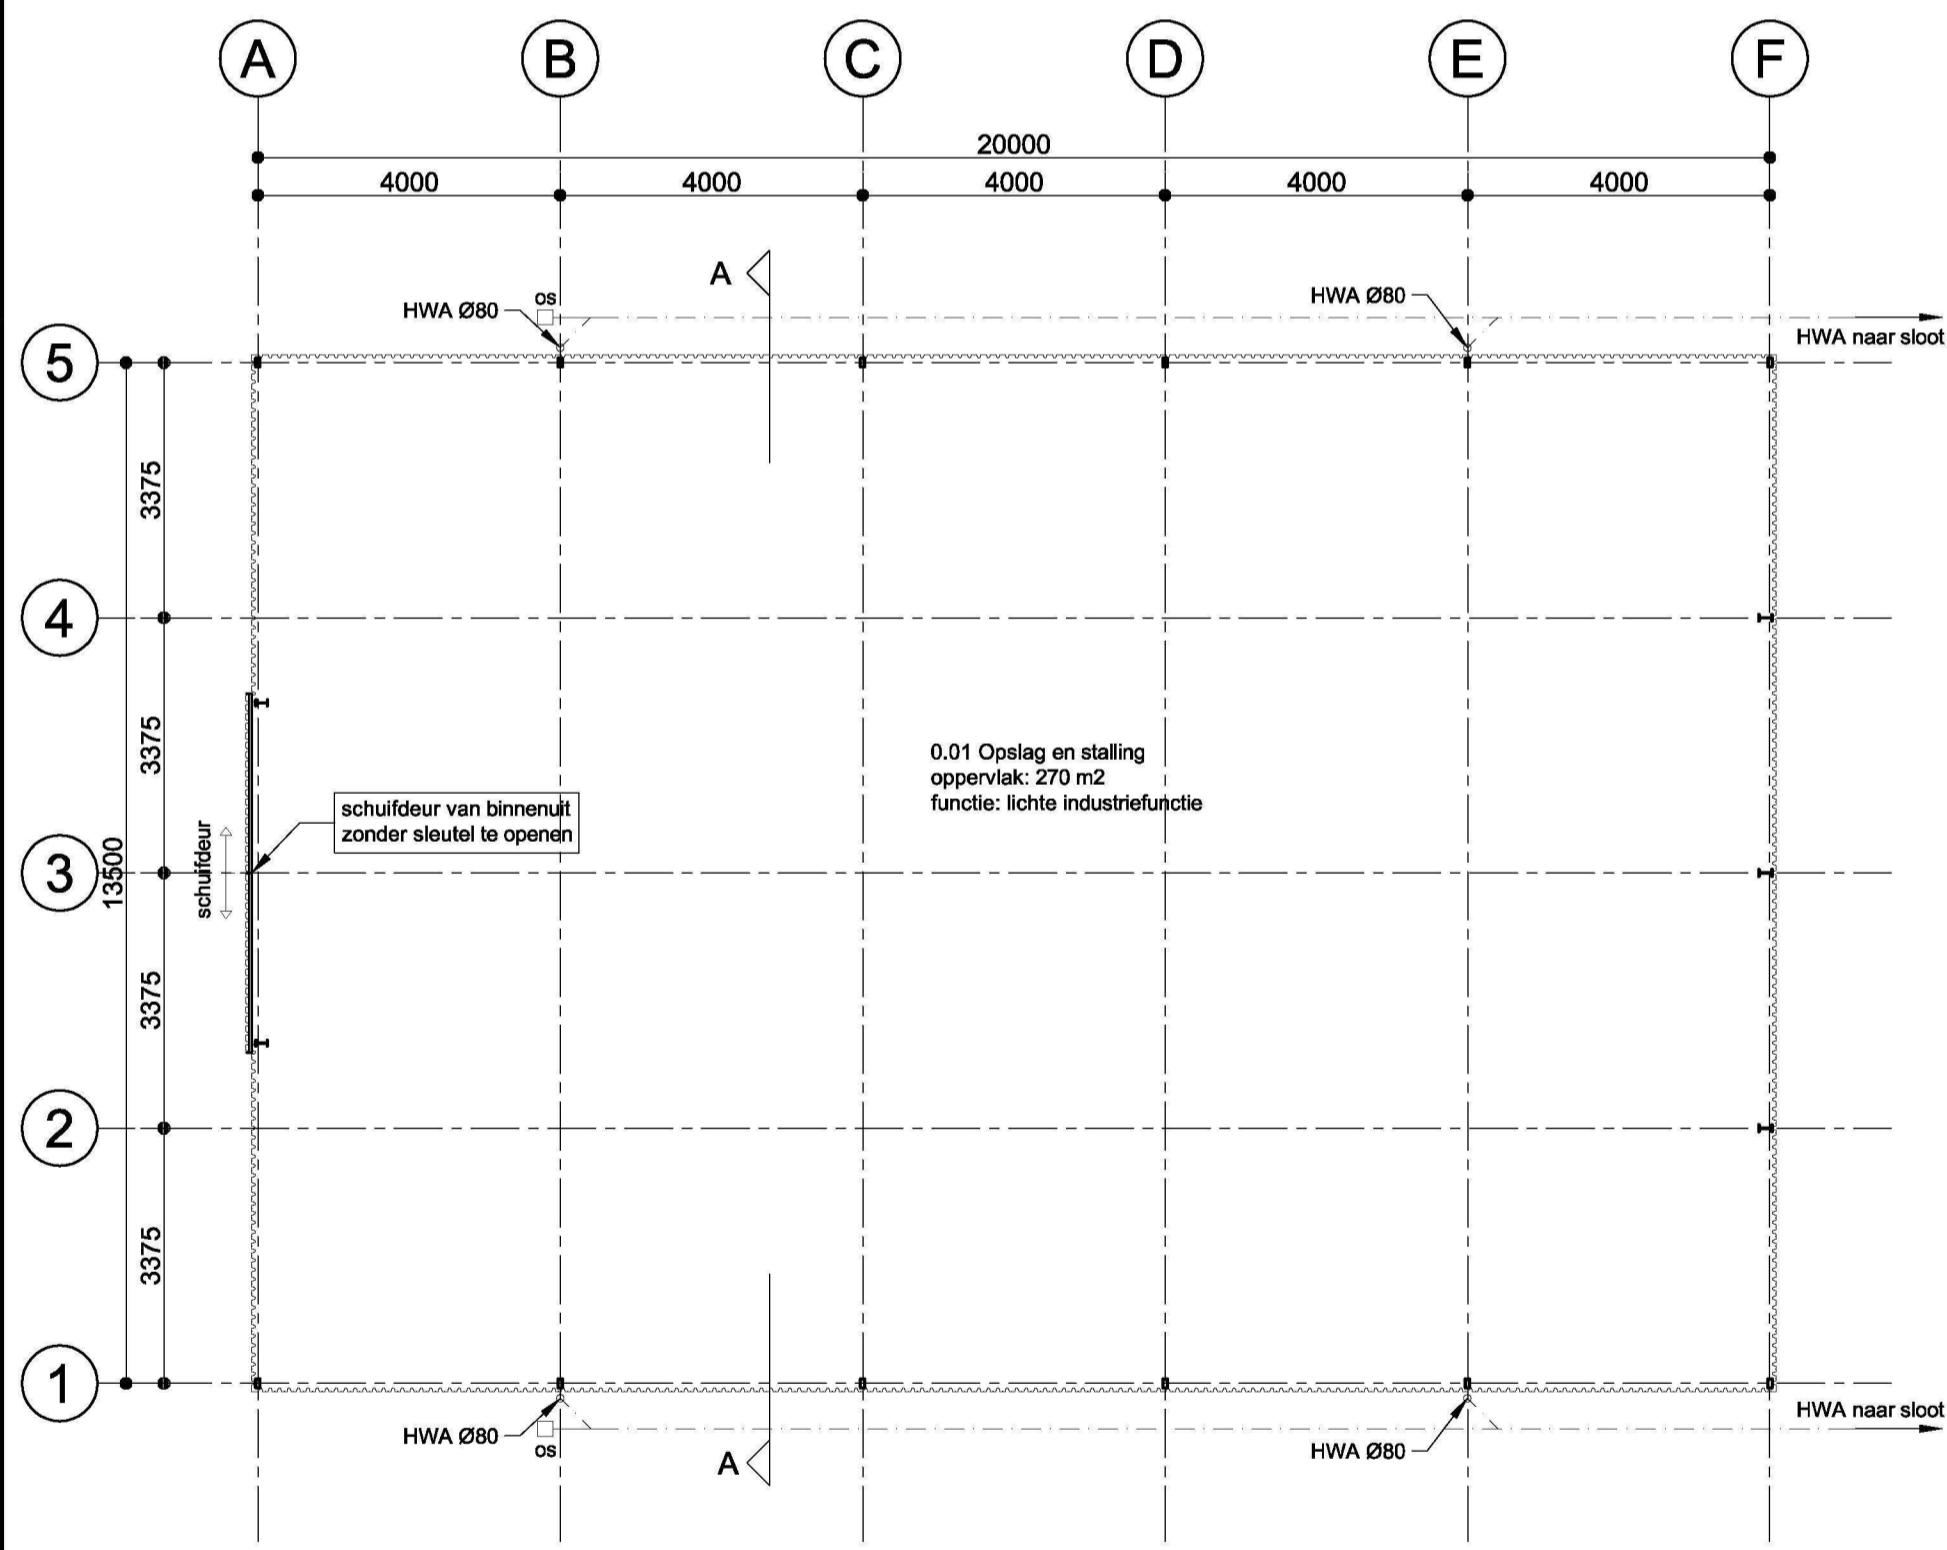


PLATTEGROND

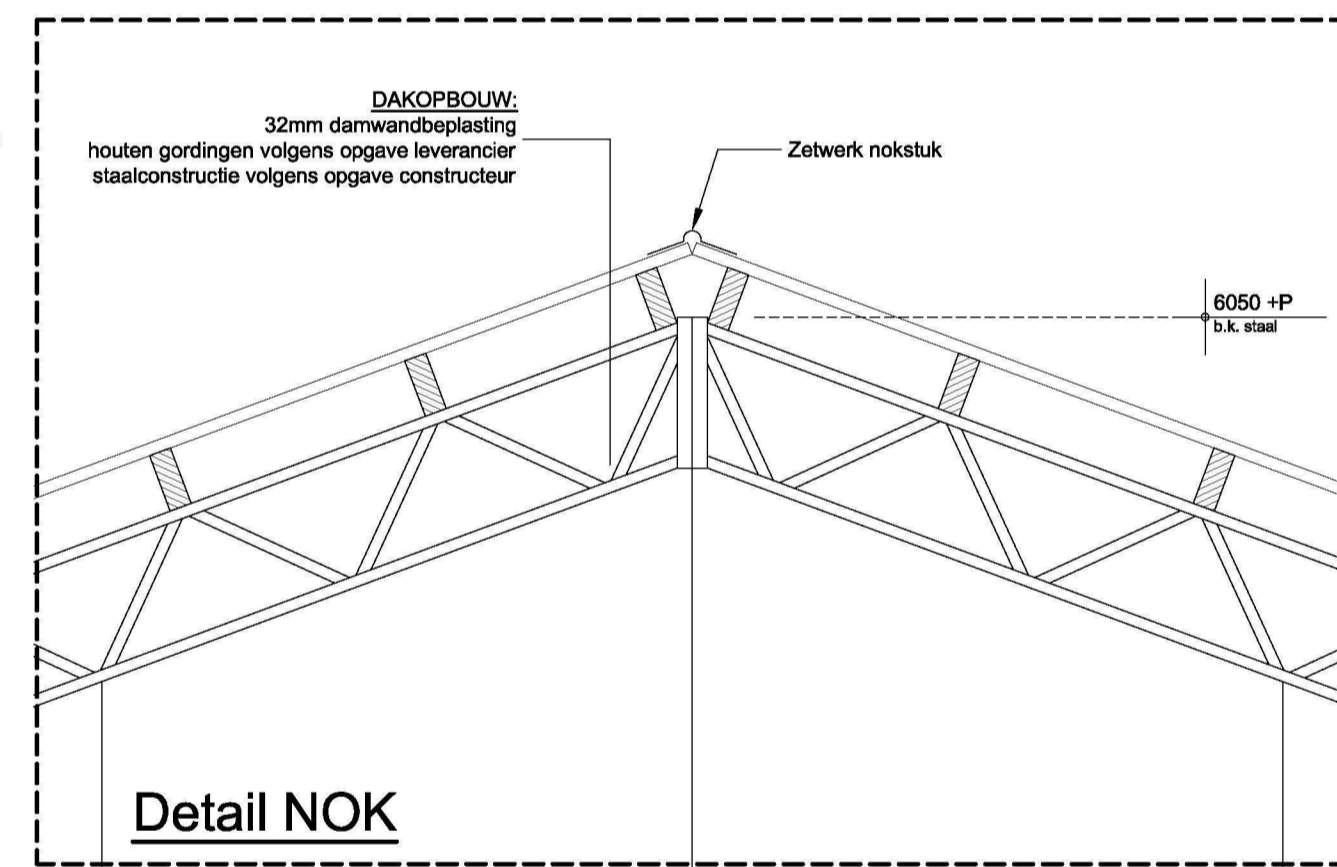

Detail NOK

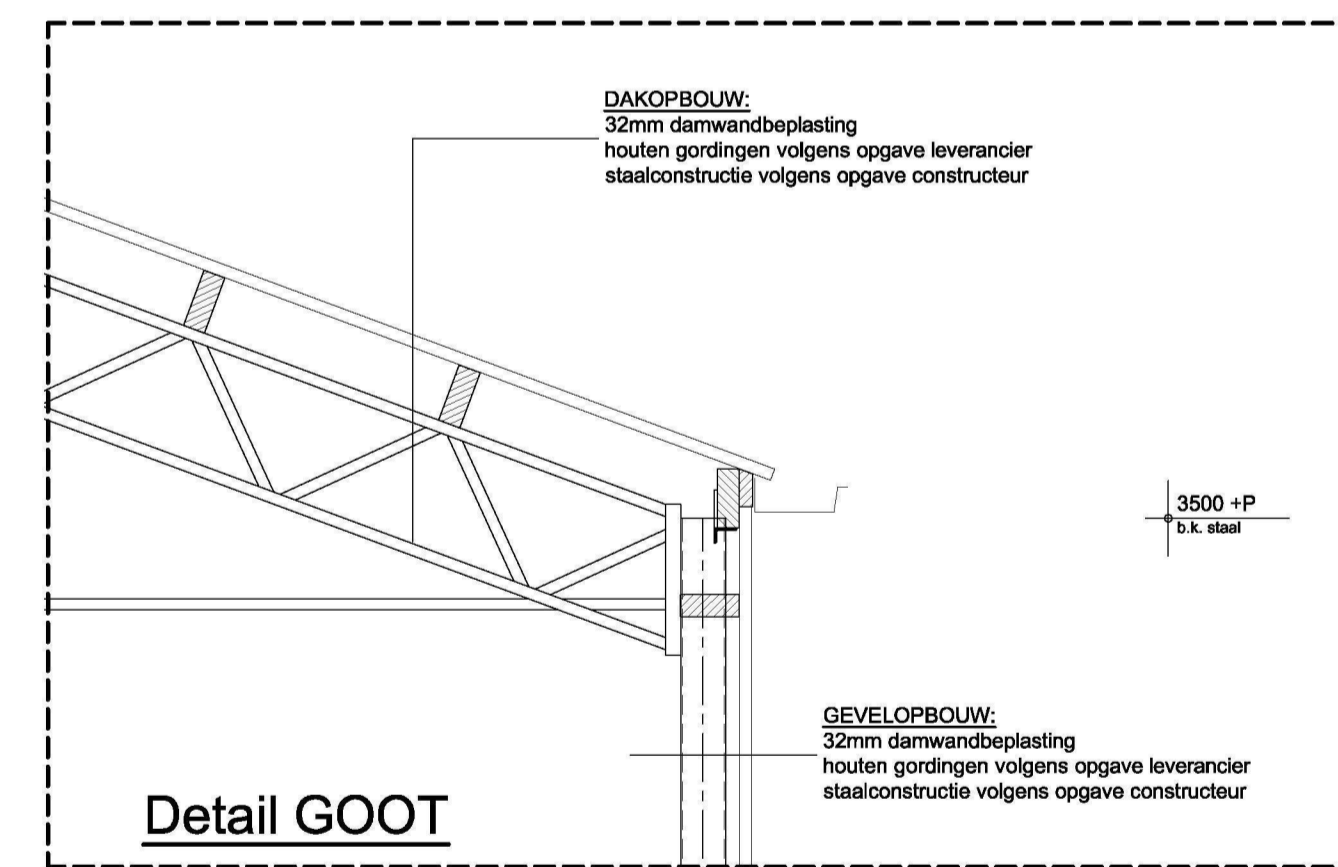

Detail GOOT

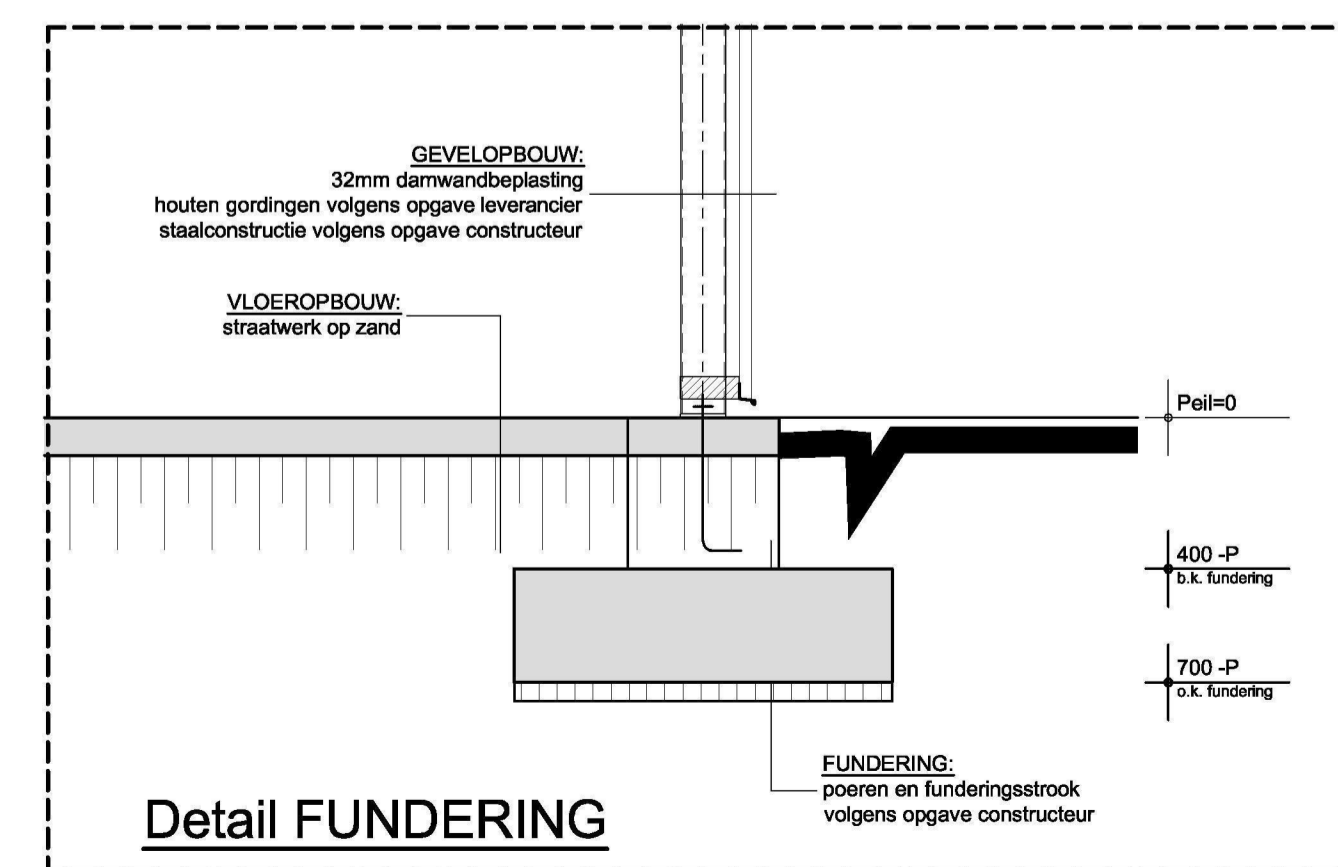

Detail FUNDERING

RENVOOI:  
KLEURENSCHEMA:

ONDERDEEL:  
Gevel:  
Schuifdeur:  
Dak:  
Windveer:  
Goot:

MATERIAAL:  
damwandbeplating  
damwandbeplating  
damwandbeplating  
zetwerk  
zetwerk

KLEUR:  
monument groen  
monument groen  
monument groen  
wit

SITUATIE: -> zie blad 2

Behoort bij beschikking	
d.d.	02-01-2017
nr.(s)	ZK16005112
Medewerker Publiekszaken/vergunningen	

BEM1605839  
gemeente Steenbergen

ONDERDEEL	BESTEKTEKENING	
-> bladnr.	1	
WERKOMSCHRIJVING	Bedrijfsruimte v.r.v.	-> status
-> proj.nr.	22878	a/d Fransweg 25 te Steenbergen
OPDRACHTGEVER		-> wijzigingen
		04/02/15 JH -
		05/02/15 JH -
		19/02/15 JH -
-> getekend	-> datum	-> schaal
	28-01-2015	1:100/20
		-> formaat
		A1 (841x594mm)
		-> gekontr.



GJM Bouwadviseurs BV  
Markgravenlaan 3  
4824 KK Bergen op Zoom

Telefoon: 0164 251 818  
E-mail: info@gjm.nl  
Internet: www.gjm.nl