


Dwarsdoorsnede

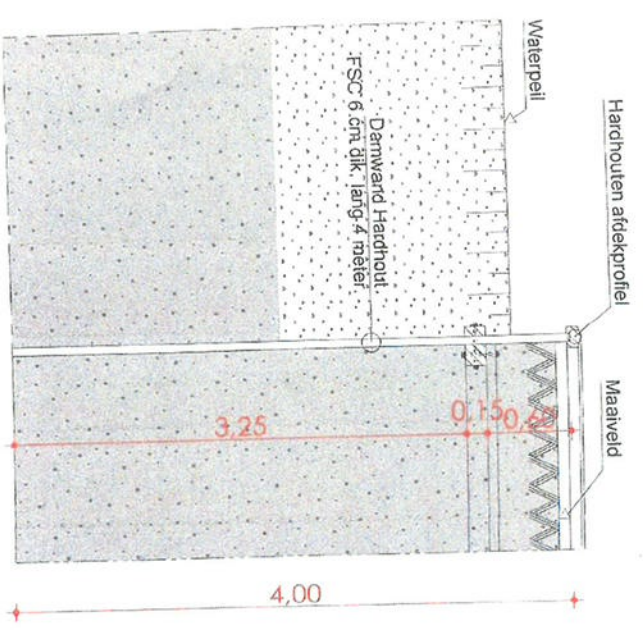

Bovenaanzicht damwandconstructie



**Waterschap
Noorderzijlvest**

Opdrachtgever: _____

Datum: juni 2017
Teknr: z/17/006121 *Blad 2*

ENEXIS


Project: _____

Plaatsen Trafostation a/d Karspelweg nabij 23
Karspelweg 23 te Groot Wetsinge. Gemeente Winsum



Winsumerweg 8a
9959 TD Onderdendam
T (050) 304 90 67
M (06) 53 17 88 57
E beukema2@kpnplanet.nl
I www.beukemabv.nl


Onderwerp:	Damwandconstructie schaal 1:35	
Tek. nr:	001	Project nr: 2017-143
Datum:	05-05-2017	Gewijzigd:

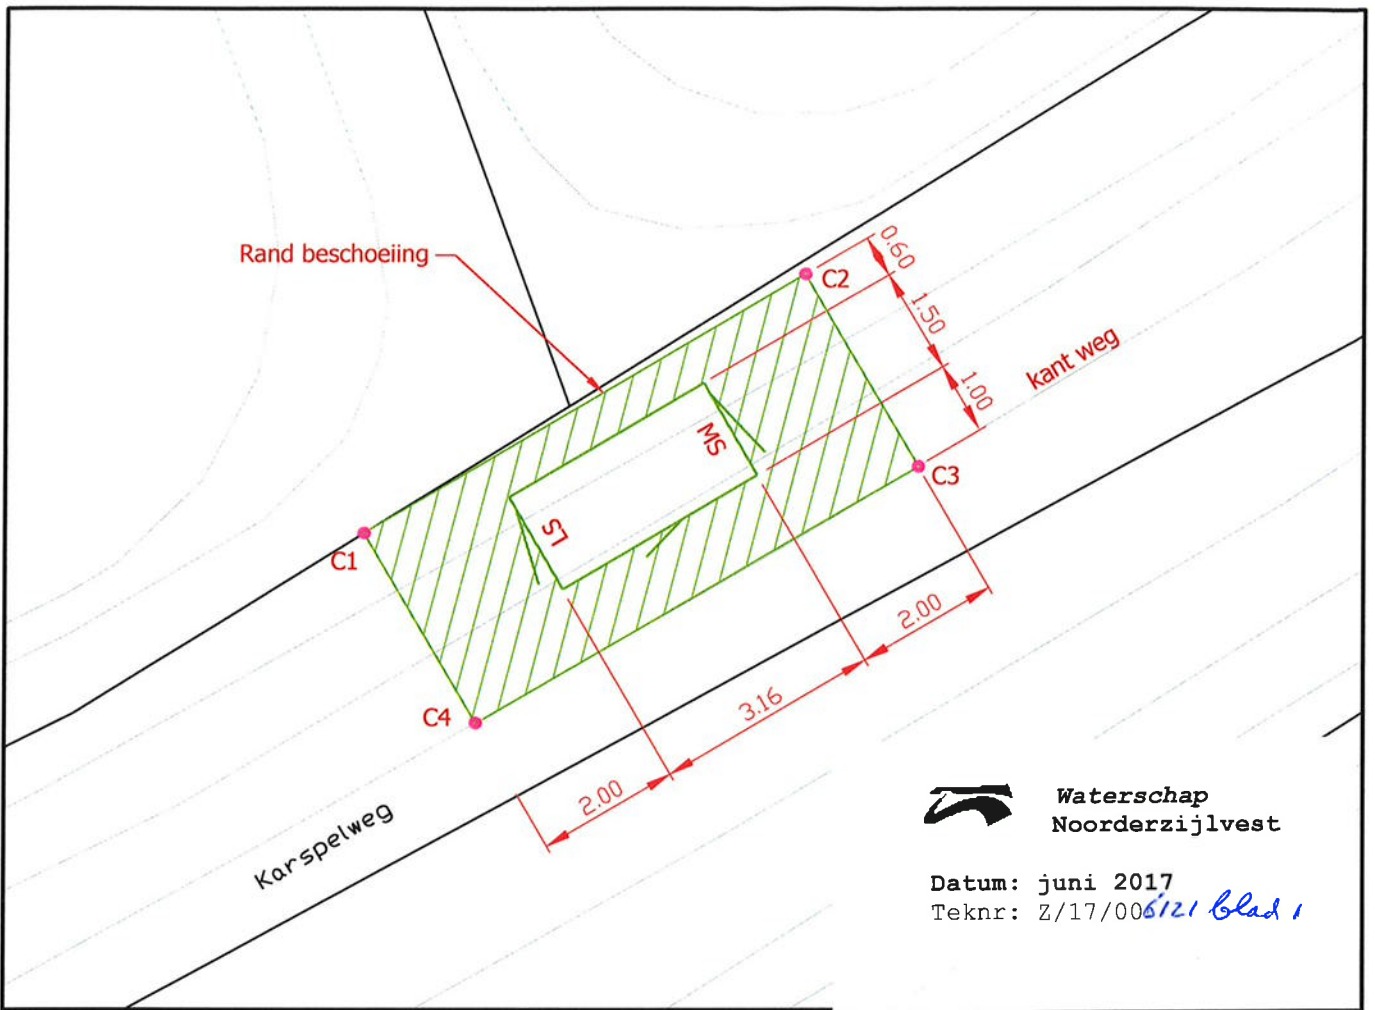

**Waterschap
Noorderzijlvest**

Datum: juni 2017
Teknr: Z/17/006121 Blad 1

Situatie schaal 1: 100

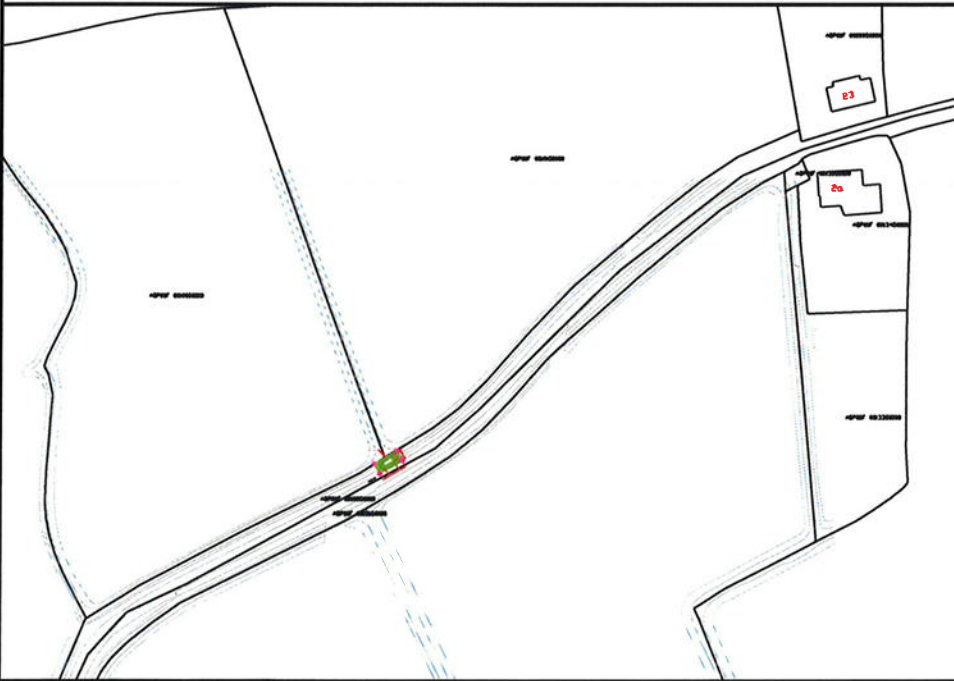

Overzicht schaal 1: 2000

Kad.Gem : Adorp	Nr : 108
Sectie : F	
Eigendom : Gemeente Winsum	
Gebruiker : Enexis	
Opp. in m ² : 15	
Type station : Diabolo 5HL	
Coördinaten :	
C1: X 230905.501 - Y 591342.561	
C2: X 230911.672 - Y 591346.191	
C3: X 230913.255 - Y 591343.494	
C4: X 230907.063 - Y 591339.900	
Contact grondvererving	
Afdeling : Grondzaken Noord	
E-mail : grondzaken.noord@enexis.nl	
Functieplaats nr. : MS-041673	
Bijzonderheden :	
- Peil : Betonpad	

Auteursrechten liggen bij Enexis

plaatsen Trafostation aan de Karspelweg nabij 23
Karspelweg 23 te Groot Wetsinge
gem. Winsum



Get. D. Wolters	Formaat A4
Gez.	Datum 09-03-2017
Opm. 30112817 / K.10764	

MiddenSpanningsRuimte nummer

WSM.t01561

Aantal bladen 1 | Blad nr. 1