


**Palenplan Inlaat**  
schaal 1:100

**OPMERKINGEN**

- Maatvoering in mm, tenzij anders vermeld
- Hoogtematen in m t.o.v. N.A.P.
- Ten behoeve van uitvoering worden de .dwg tekeningen digitaal ter beschikking gesteld.
- Deze tekening (3D) vormt de basis voor het uitzetten en maken van de inlaatconstructie

▼ Sanderling 105 opgesteld door Geomet oprichter: AA9480-2 dtd 23 juli 2014

| RENVOOI STALEN BUISPALEN |          |        |                |                 |           |                                  |
|--------------------------|----------|--------|----------------|-----------------|-----------|----------------------------------|
| MERK                     | AFMETING | AANTAL | O.K. FUNDERING | PAALPUNTNIVEAU  | PAALLENTE | PAALBELASTING (F <sub>ED</sub> ) |
| ☉                        | Ø219/8.0 | 48 st. | var.           | N.A.P. -19.50 m | var.      | 302 kN                           |

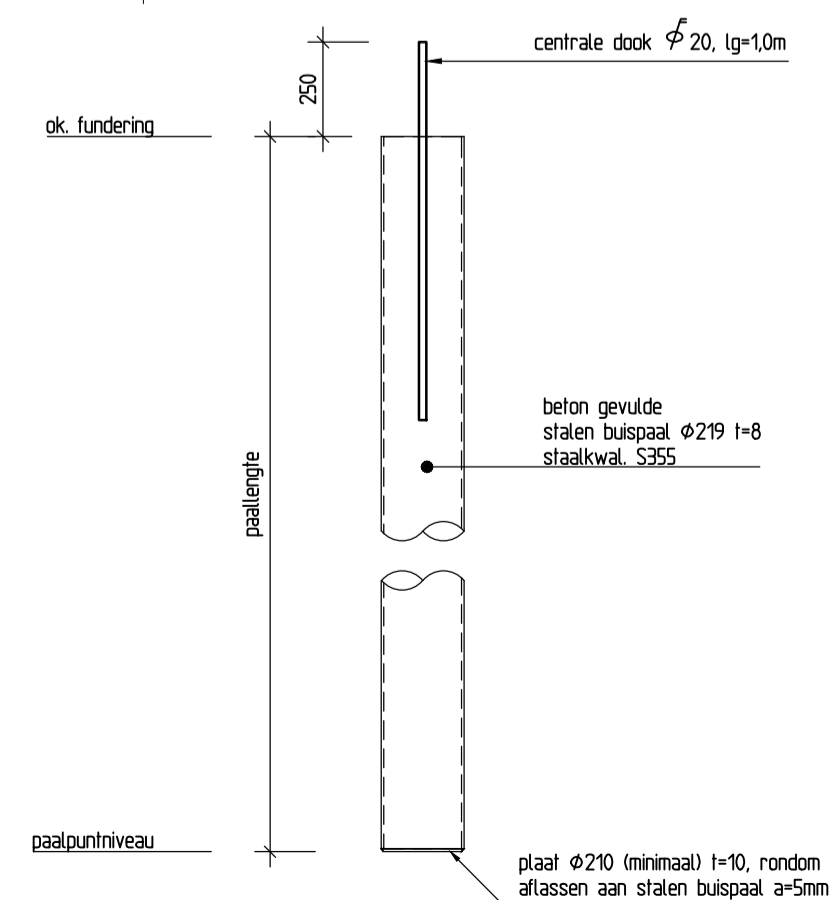

**Principe detail stalen buispaal**  
schaal 1:20

|   |                                    |   |   |   |
|---|------------------------------------|---|---|---|
|  <b>DENBOER CCI</b><br>RAADGEVEND INGENIEURSBUREAU |                                    | Postbus 2<br>2965 ZG Nieuwpoort   | telefoon: 0184-602266<br>telefax: 0184-602838 | e-mail: info@denboercci.nl<br>www.denboercci.nl |
| WIJZ.:<br>wijz. A: MHO<br>wijz. B: MHO  | DOOR:<br>MHO<br>diversen           | OMSCHRIJVING WIJZIGING:<br>damwanden/gordingen<br>diversen                                      | DATUM WIJZIGING:<br>23-01-2017<br>24-02-2017  |   |
|  <b>Hoogheemraadschap van Delfland</b>             |                                    | Sector: Projectmanagementbureau (PMB)<br>Team: -<br>Contact adres: POSTBUS 3061, 2601 DB, DELFT | www.hhdelfland.nl                             |   |
| <b>Waterberging Oude Polder Pijnacker (701743)</b>  |                                    |   |   |   |
| Locatie: <b>Pijnacker</b><br>Onderwerp: <b>Definitief Ontwerp Inlaat</b><br>Soort tek.: <b>Damwanden en Palenplan</b>                   |                                    |   |   |   |
| Status: <b>DEFINITIEF</b>   |                                    |   |   |   |
| Getekend: MHO<br>Gecontroleerd: KME<br>Projectleider: GJB<br>Opdrachtgever: KvZ   | Naam:<br>Datum: 04-11-'16<br>Par.: | Schaal: zie tek.<br>Contractnr.:  | Formaat: A1<br>Prj-nr.:                       |   |
|   |                                    |   | Archiefnr. <b>2125.3001</b>                   |   |