LANGSPROFIEL UITLAATCONSTRUCTIE NR. 01

SCHAAL 1 : 50

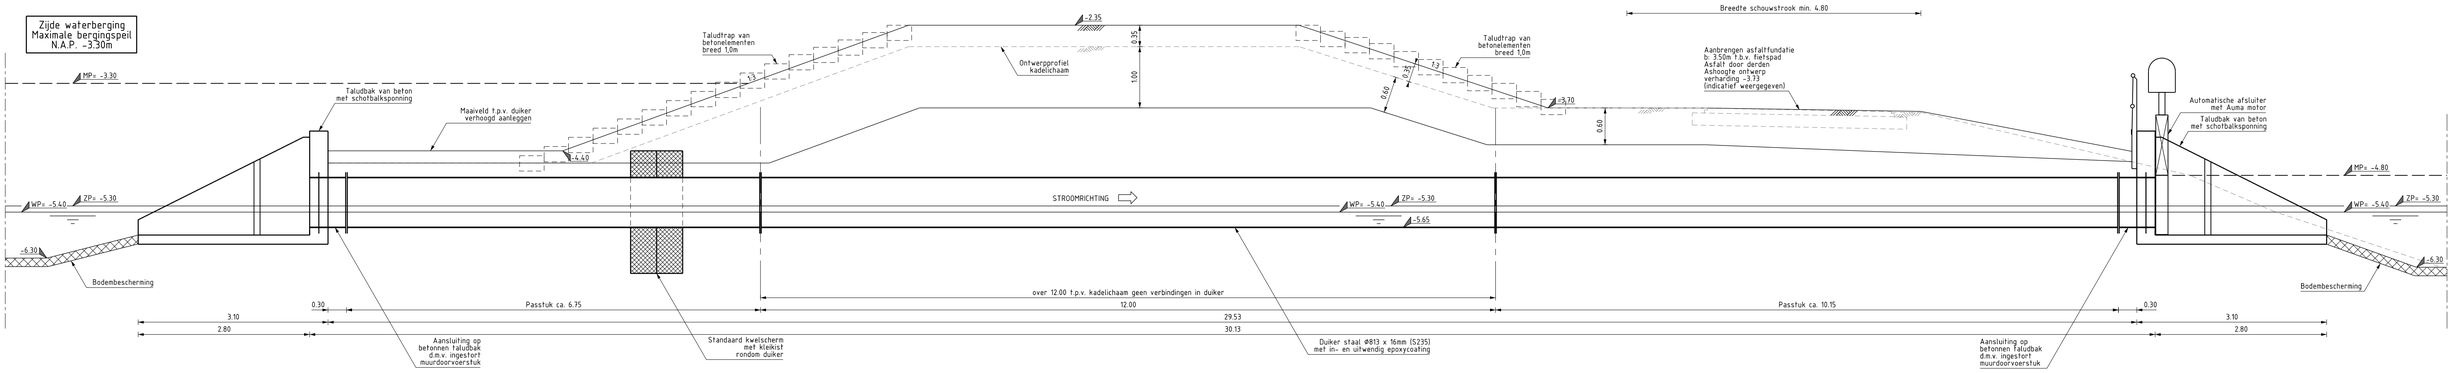

LANGSPROFIEL UITLAATCONSTRUCTIE NR. 02

SCHAAL 1 : 50

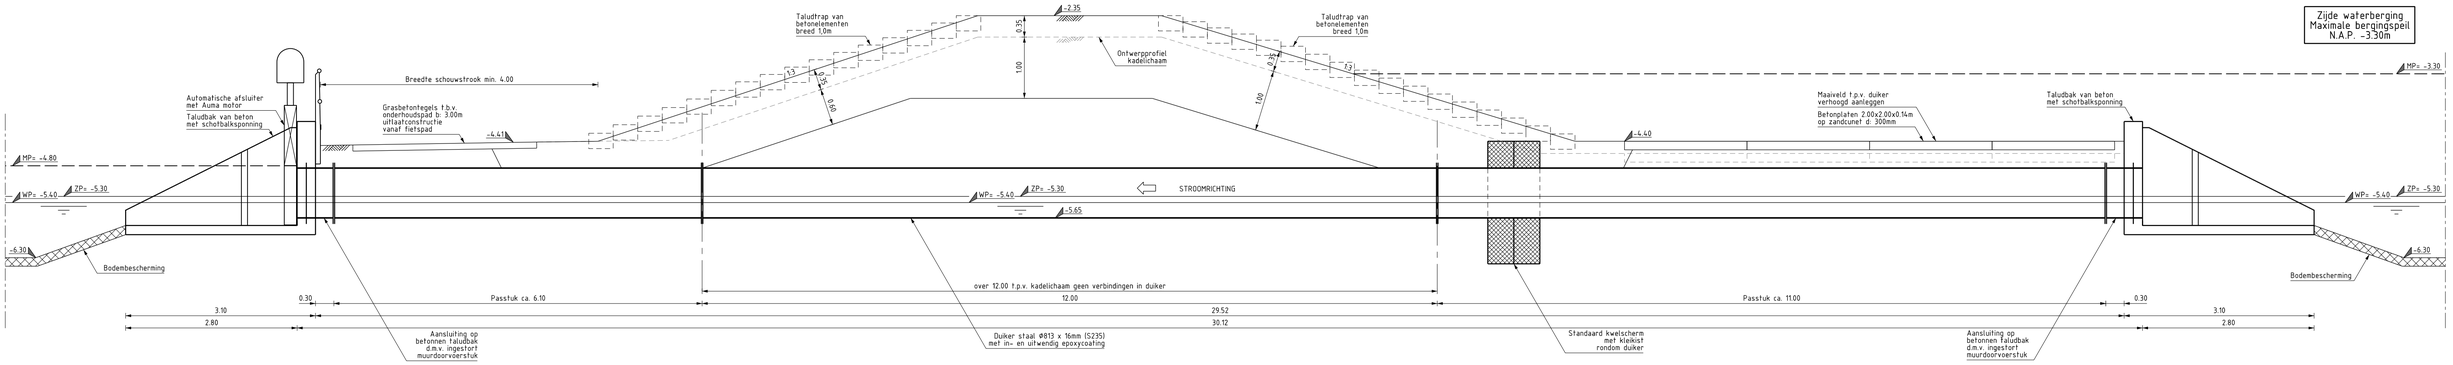

DOORSNEDE DUIKER

SCHAAL 1 : 50

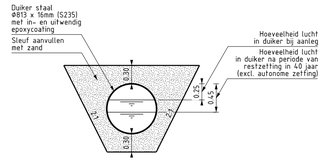

waalpartners civil engineering
Postbus 373
2670 AK Naaldwijk
www.waalpartners.nl
info@waalpartners.nl

WIJZ:	DOOR:	OMSCHRIJVING WIJZIGING:	DATUM WIJZIGING:
1	LdR	Aanpassing duiker, kwelscherm, fundering en treden	03-11-16
2	LdR	Verwerkt opmerkingen opdrachtgever dd 17-11-2016, van Concept naar Definitief	20-01-17
3	LdR	Verwerkt opmerkingen opdrachtgever dd 9-2-2017	23-02-17

Auteursrecht gegrondt © De auteursrechten en databankrechten zijn voorbehouden aan het Hoogheemraadschap van Delfland. GBKN © Kadaster, de zichtbare opdrachtcodes © LandXML © Cyclomedia 2008

Hoogheemraadschap van Delfland

Sector: Projectmanagementbureau (PMB)
Team: –
Contact adres: POSTBUS 3061, 2601 DB, DELFT www.hhdelfland.nl

Waterberging Oude Polder Pijnacker (701743)

Locatie: Pijnacker
Onderwerp: Definitief ontwerp
Soort tek.: Uitlaatconstructie

Status: DEFINITIEF

	Naam:	Datum:	Par:
Getekend:	LdR	26-07-16	
Gecontroleerd:	RL		
Projectleider:	SvG		
Opdrachtgever:	KvdZ		

Schaal: 1:50
Contractnr.
Formaat: A1
Prj-nr.: 11352
Archiefnr. W16-11352-DO-03

file : ...\W16-11352-DO-03_Uitlaatconstructie.dgn