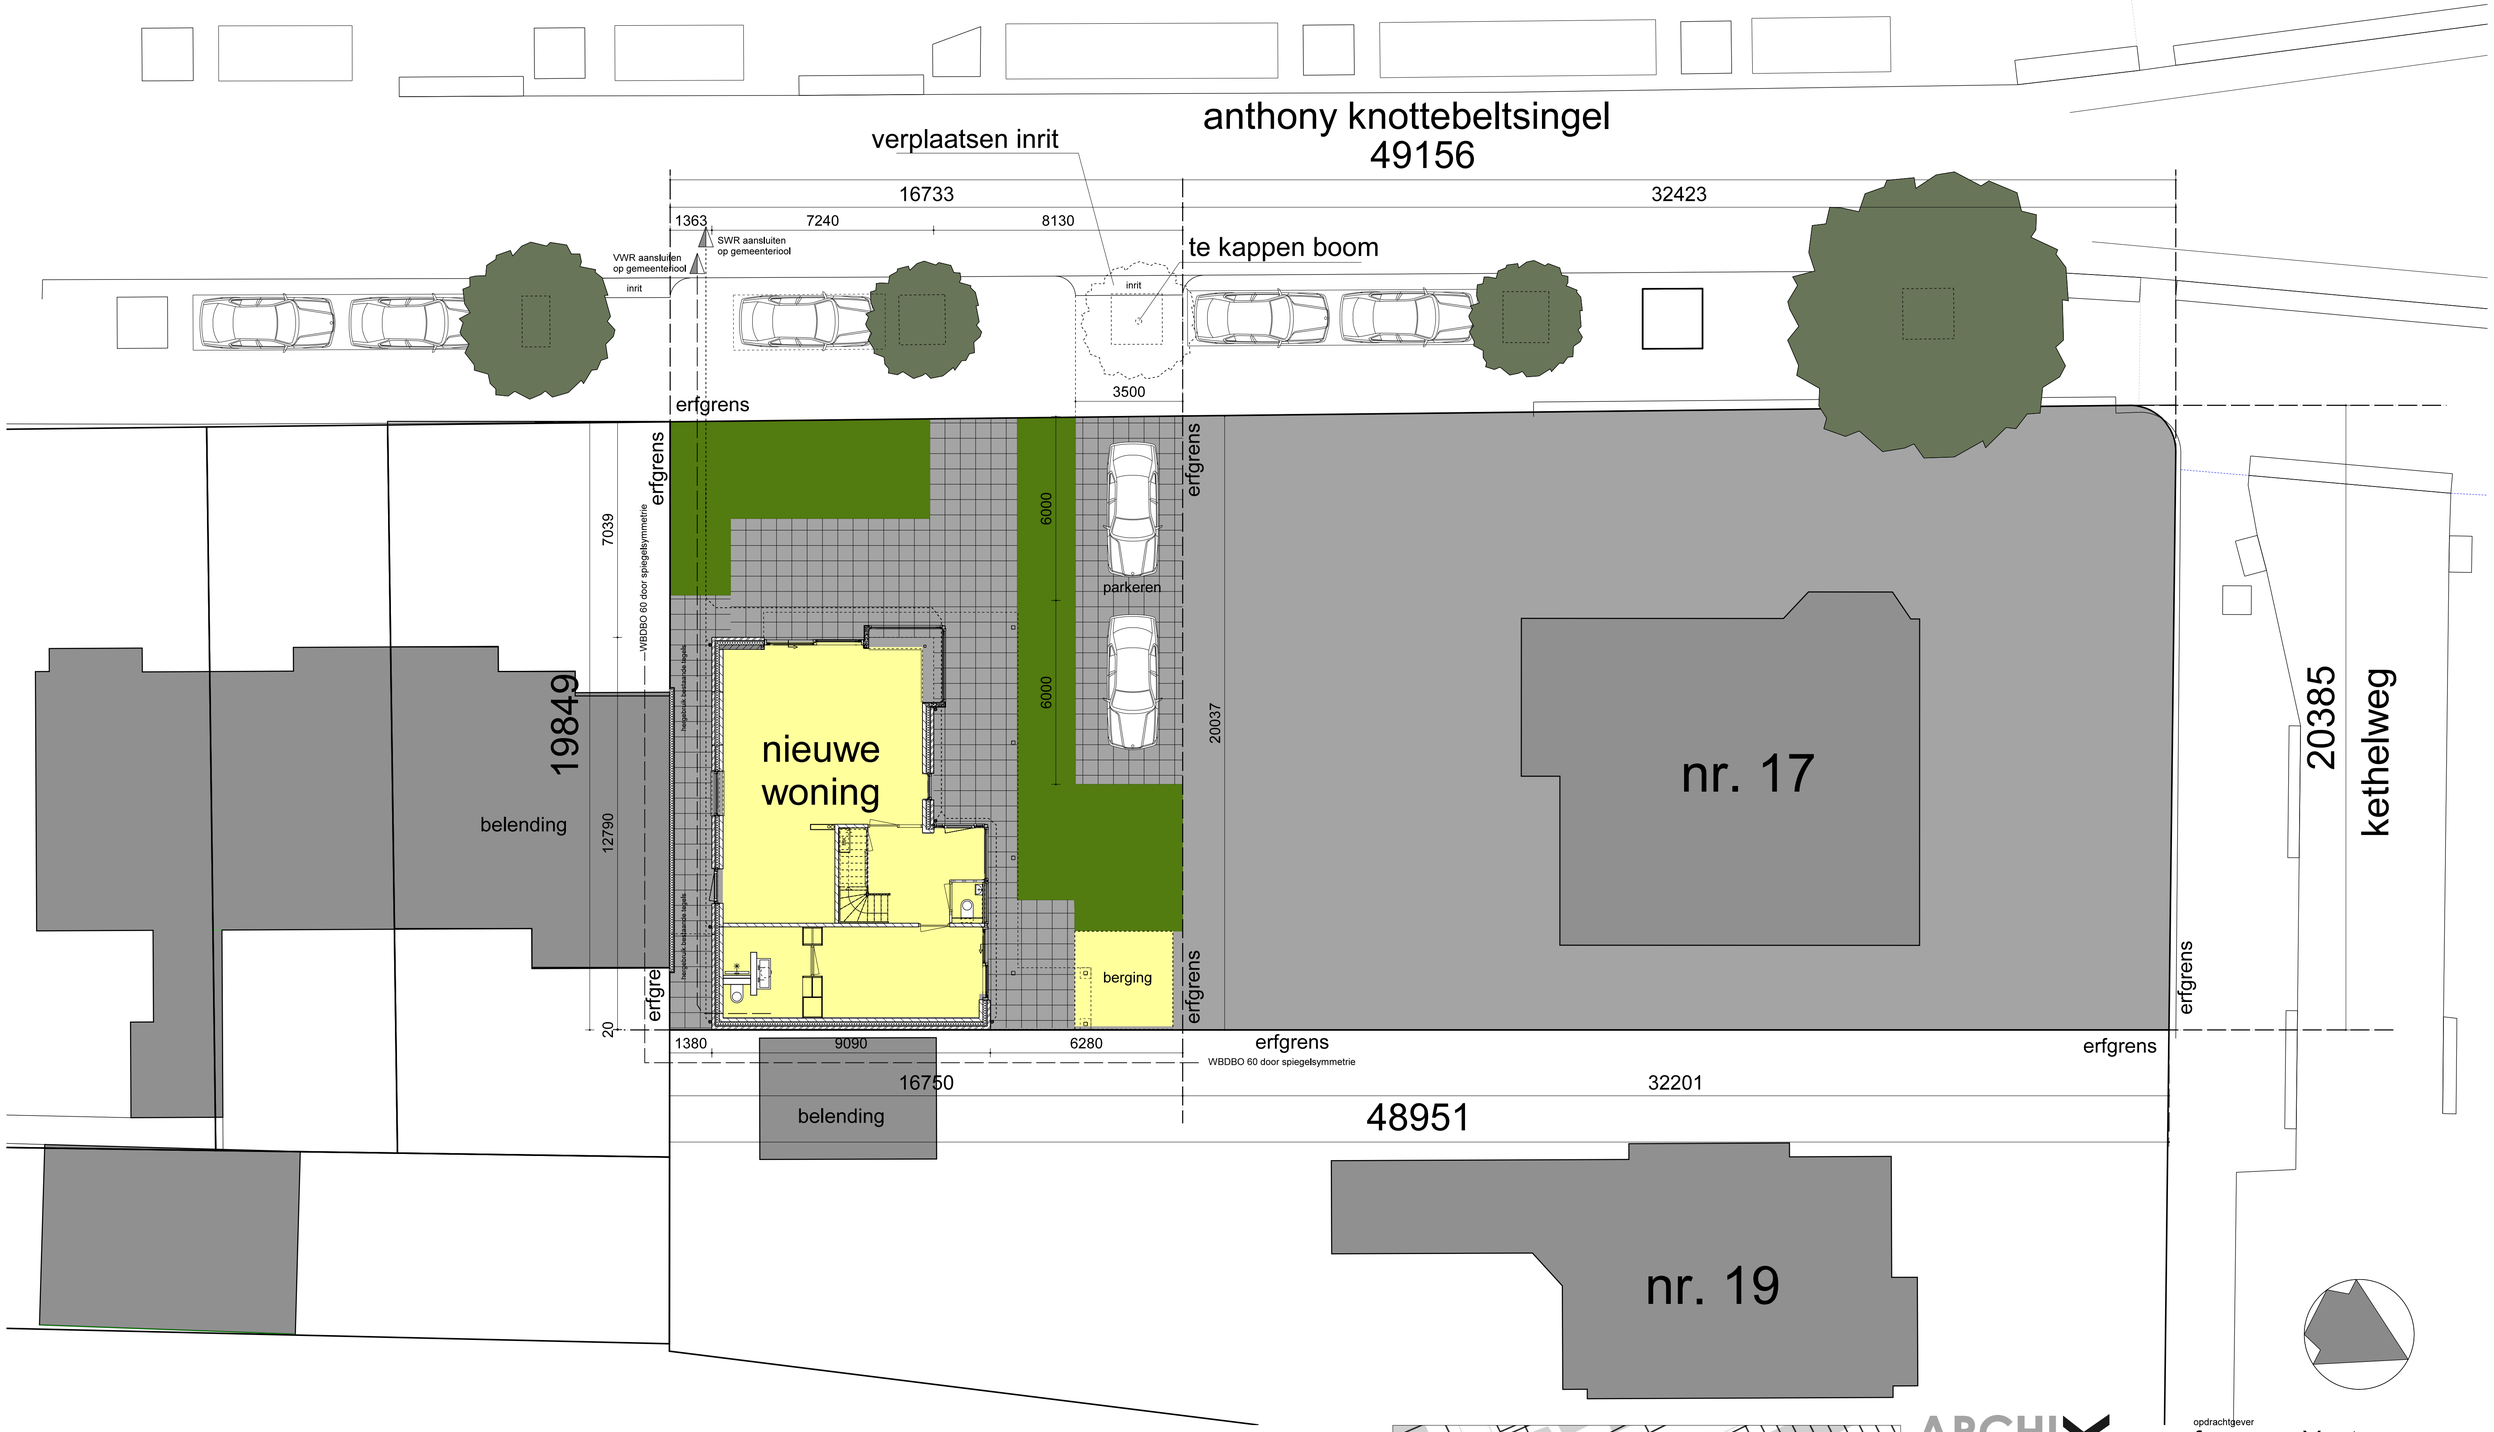

ARCHI HOU TECTEN DIJK
oosthavenkade 51 3134nx vlaardingen
tel: 010-4600682 www.houdijkarchitecten.nl

get.	fv
formaat	A1
werknr	1618
schaal	1:100/1:500
proj. arch.	ir w. houdijk
dd.	16-03-2017

opdrachtgever
fam. van Vugt
kethelweg vlaardingen

projekt
nieuwbouw woning
anthony knottenbeltsingel

onderwerp
nieuwe situatie
bestektekening

tekeningnr. **B001**