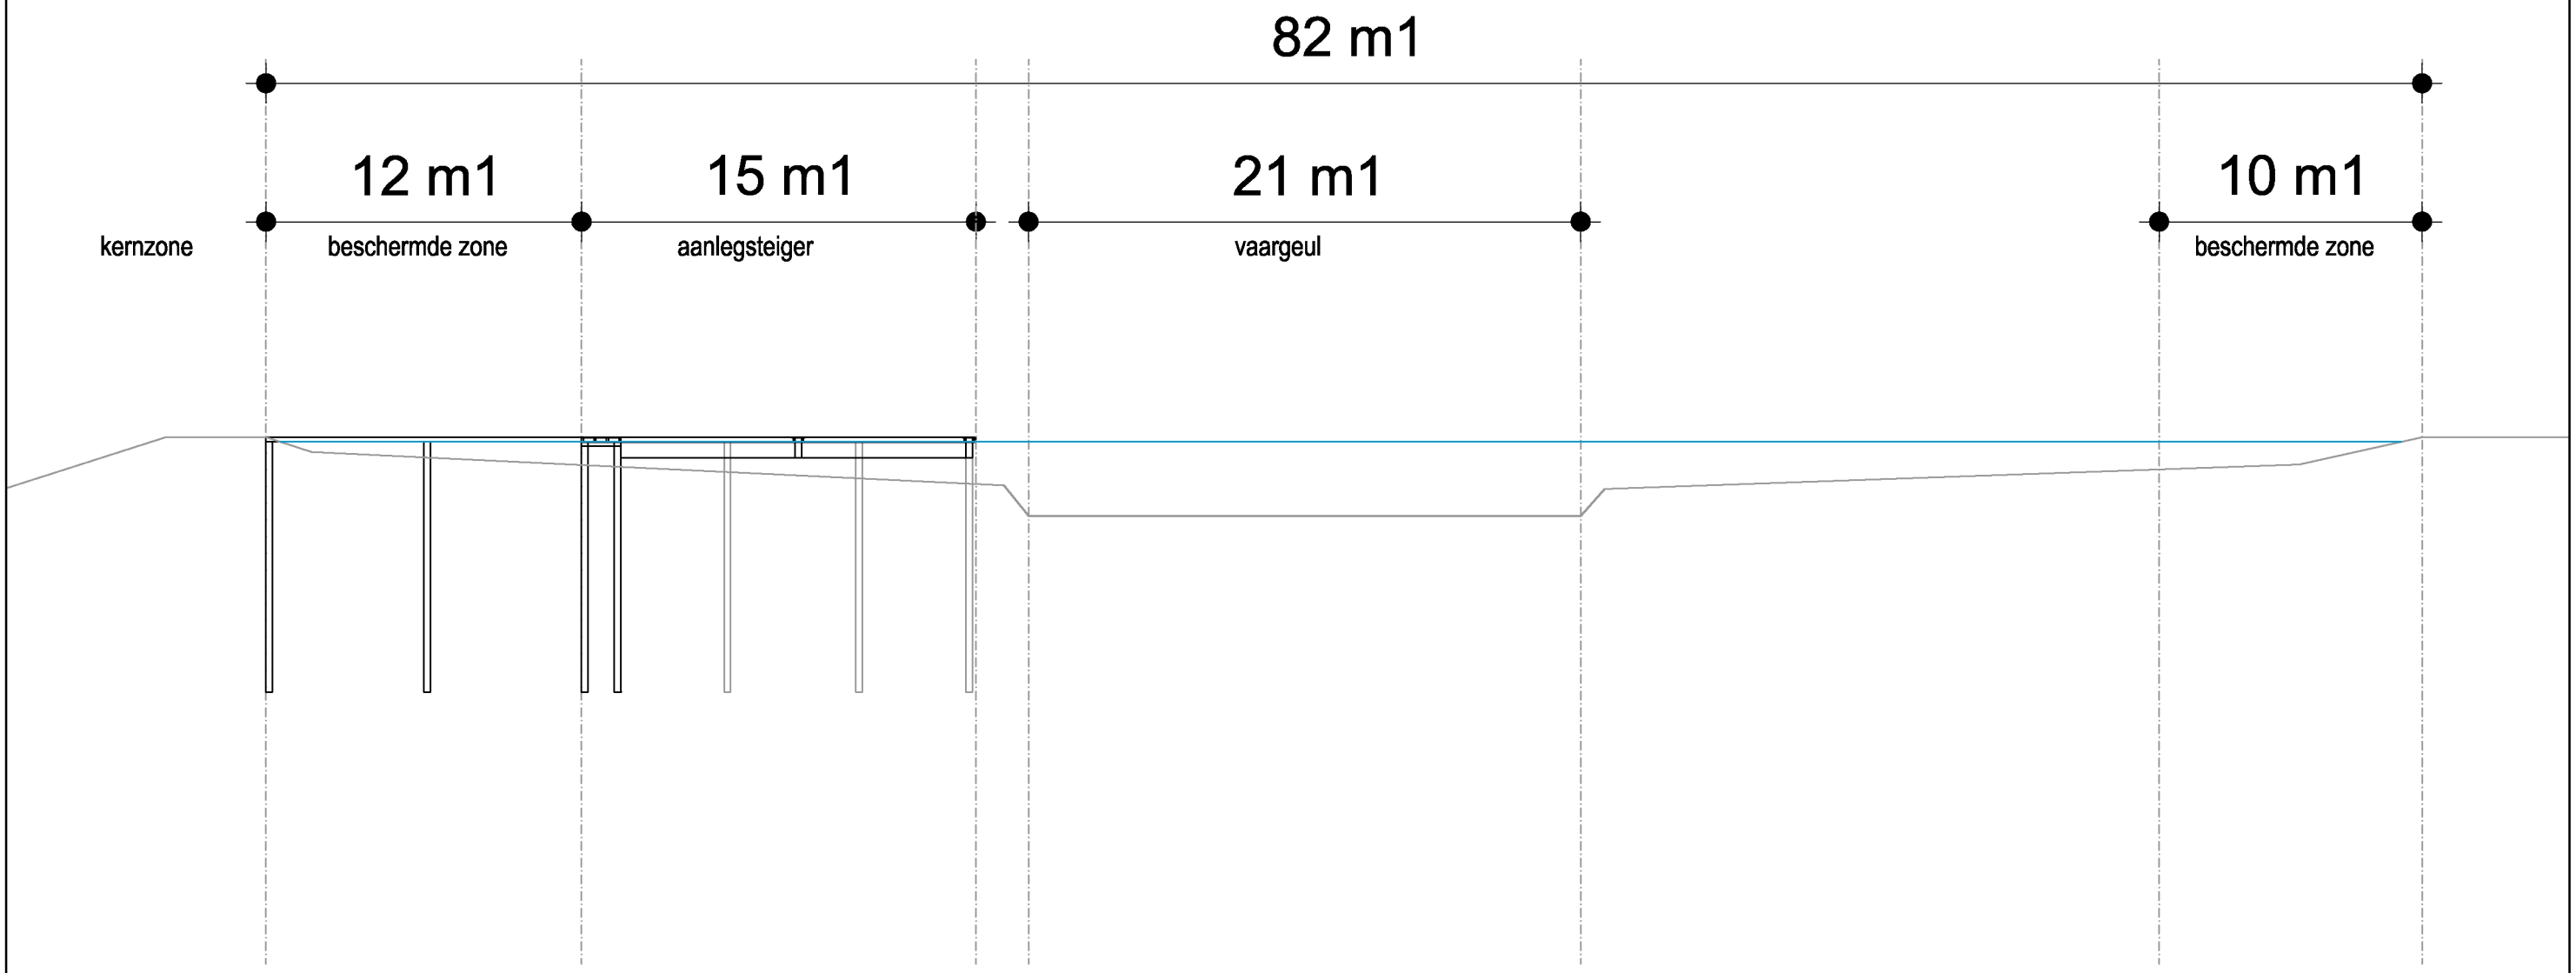

Schematische doorsnede van Gaasp

Ohmweg 57, 2952 BD Alblasserdam
t - 078 699 96 21
m- 06 135 101 58
e- info@aphoutconstructies.nl
i- www.aphoutconstructies.nl
aphoutconstructies b.v.

Betreft:
Aanlegsteigers

Opdrachtgever:
A. Cox

Status:	schetsontwerp	Tekenaar:	MM
Wijziging:		Datum	14-02-2017
29-11-2016		Formaat:	A3
13-2-2017		Schaal:	1:250
-		Werknummer:	102995
-		Tek. nummer:	V1.03