


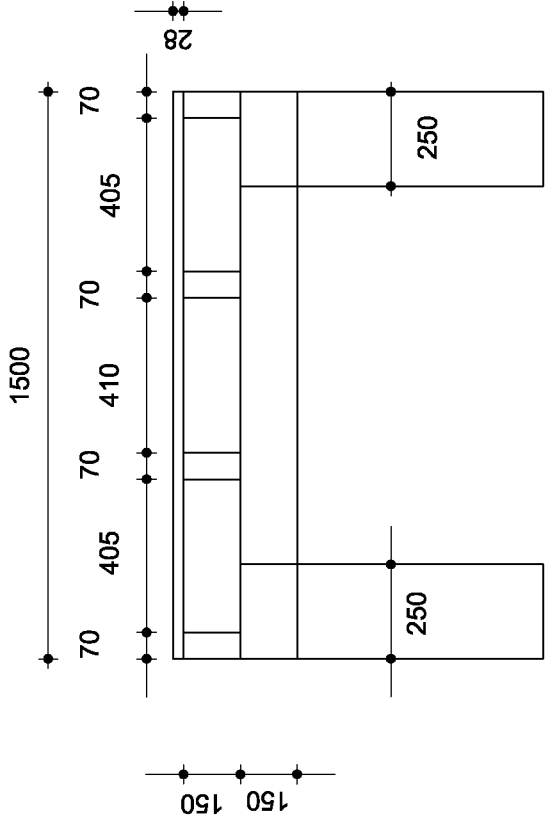


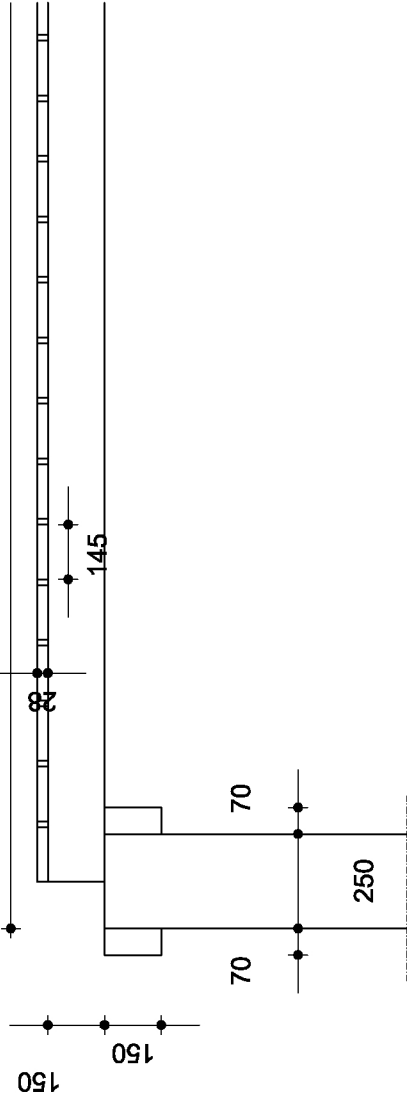

h.o.h. 5000

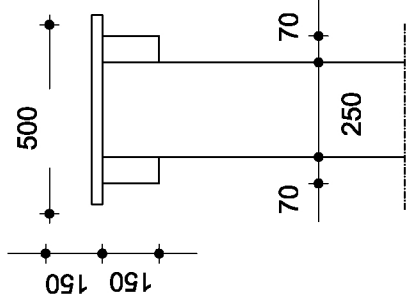

detailtering hoofdsteiger

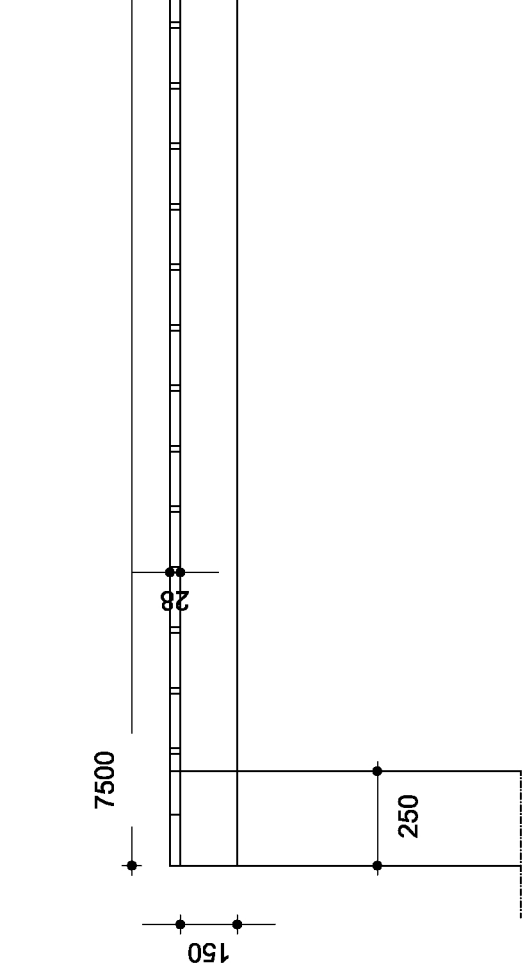

detailtering aanlegsteigers (eventueel drijvend)

Ohmweg 57, 2952 BD Alblasserdam	Betreft:	
t - 078 699 96 21	Aanlegsteigers	
m- 06 135 101 58	Opdrachtgever:	
e- info@aphoutconstructies.nl	A. Cox	
i- www.aphoutconstructies.nl	Status:	schetsontwerpTekenaar: MM
	Wijziging:	Datum 23-09-2016
	29-11-2016	Formaat: A3
	13-2-2017	Schaal: 1:20
	-	Werknummer: 102995
		Tek. nummer: V1.02

detailtering steiger opbouw