




BESTAANDE VOORGEVEL



BESTAANDE ZIJGEVEL

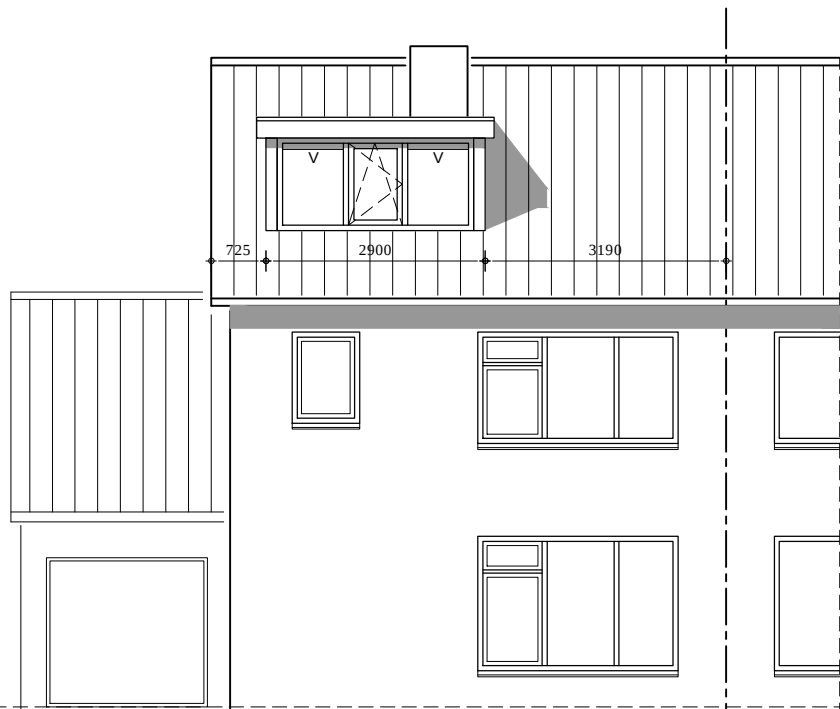


GEWIJZIGDE VOORGEVEL



GEWIJZIGDE ZIJGEVEL



SITUATIE

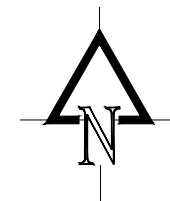


schaal 1:500
Sectie K nr. 4413
Gemeente Bronckhorst




Project: Plaatsen van een dakkapel op
Hoetinkhof 129 te Vorden


materialen / kleuren:		Opdrachtgever:	Formaat:	A3
kozijn: kunststof	creme 9001	dhr. R. Pasman Hoetinkhof 129 7251 WJ Vorden	Schaal:	1:100
ramen: kunststof	creme 9001		Datum:	20-05-2017
boei: trespa	d.groen 6009		Gew:	
panelen: trespa	d.groen 6009			
zijwangen: trespa	d.groen 6009			
dakpanaansluiting: lood	blank		Blad: 1	
dakafwerking: alum. daktrim	blank			

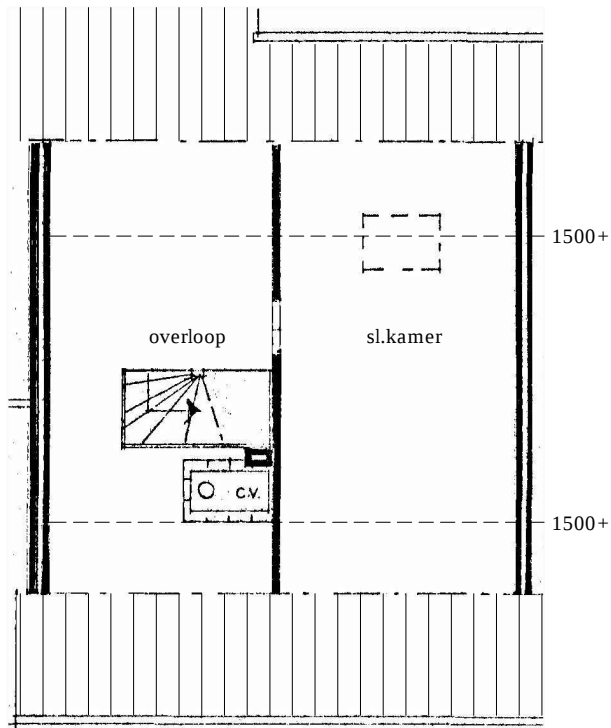


BESTAANDE 2e VERDIEPING

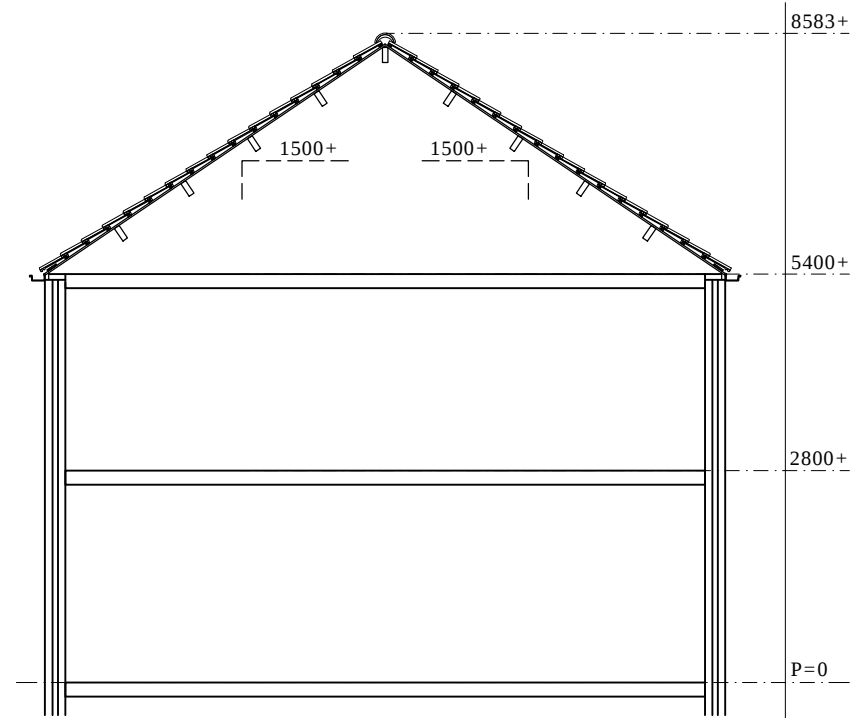


BESTAANDE DOORSNEDE

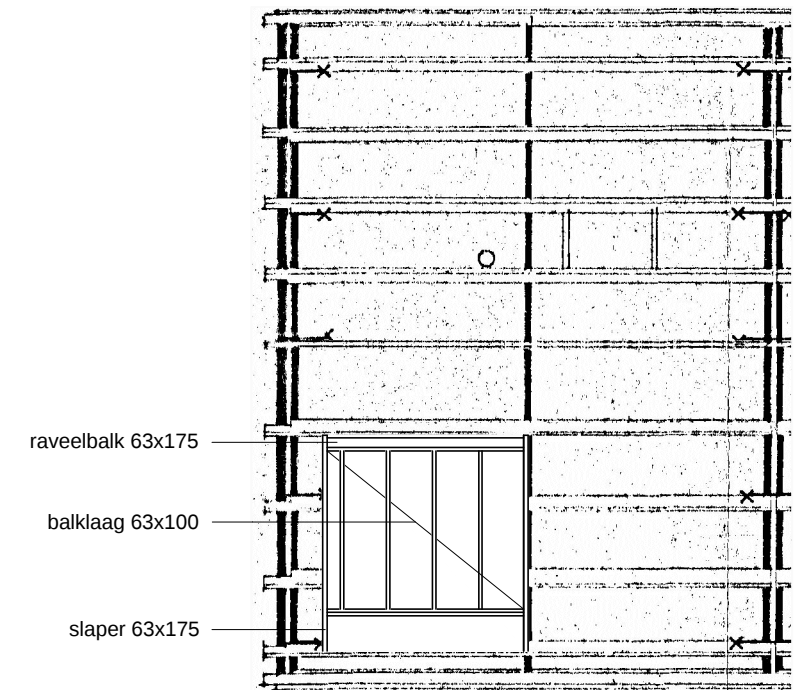

KAPPLAN

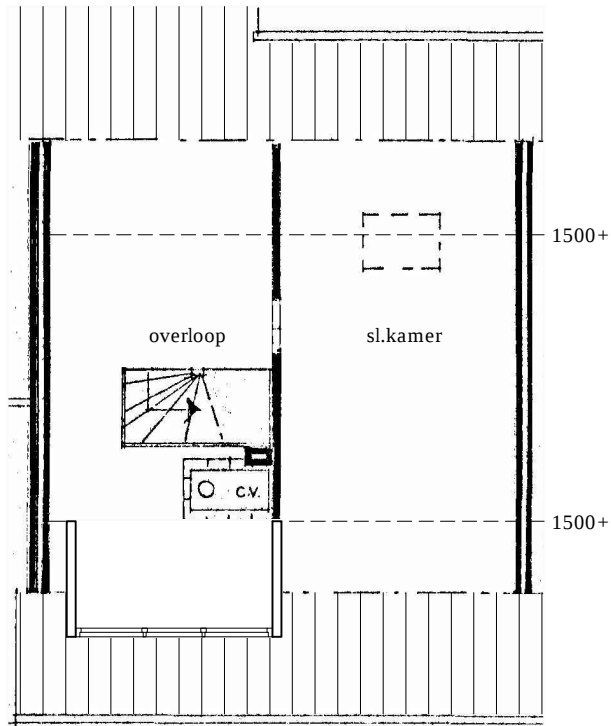

GEWIJZIGDE 2e VERDIEPING







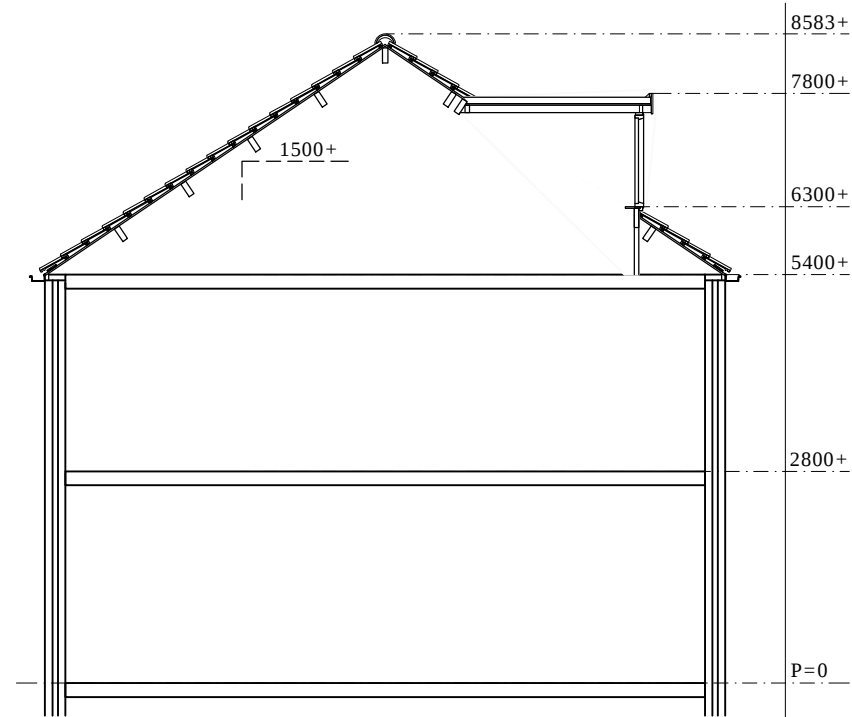


GEWIJZIGDE DOORSNEDE



Project: Plaatsen van een dakkapel op
Hoetinkhof 129 te Vorden

Opdrachtgever:	Formaat: A3
dhr. R. Pasman	Schaal: 1:100
Hoetinkhof 129	Datum: 20-05-2017
7251 WJ Vorden	Gew:
	Blad: 2

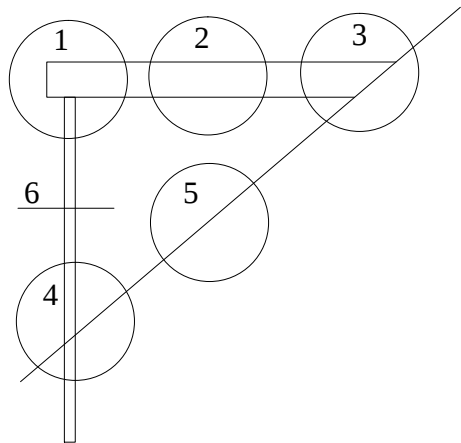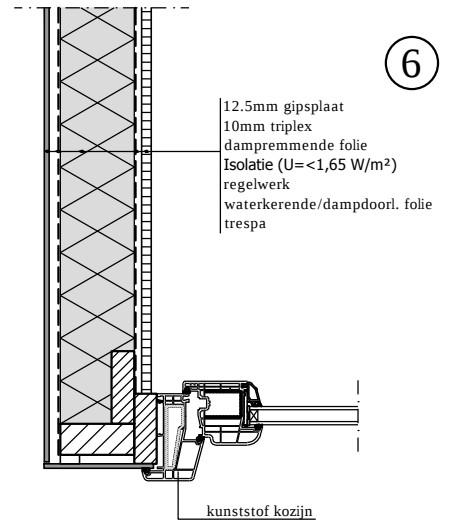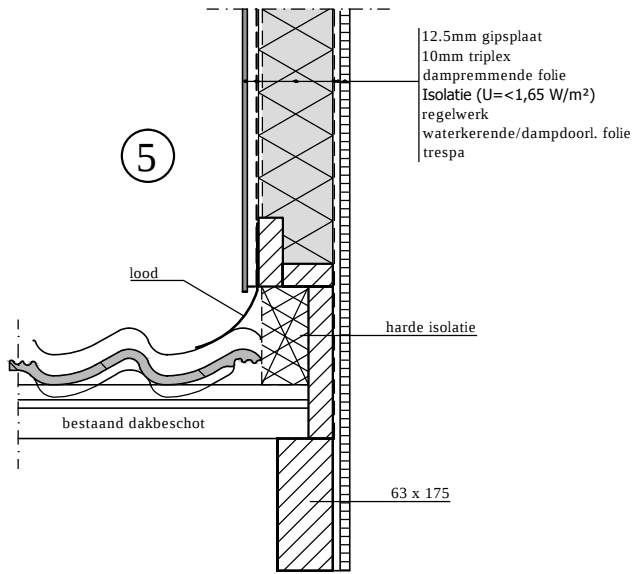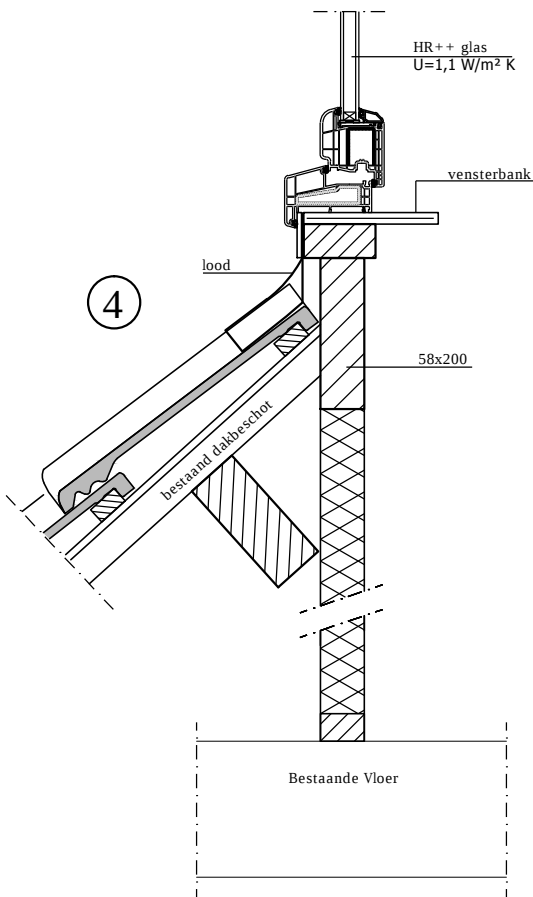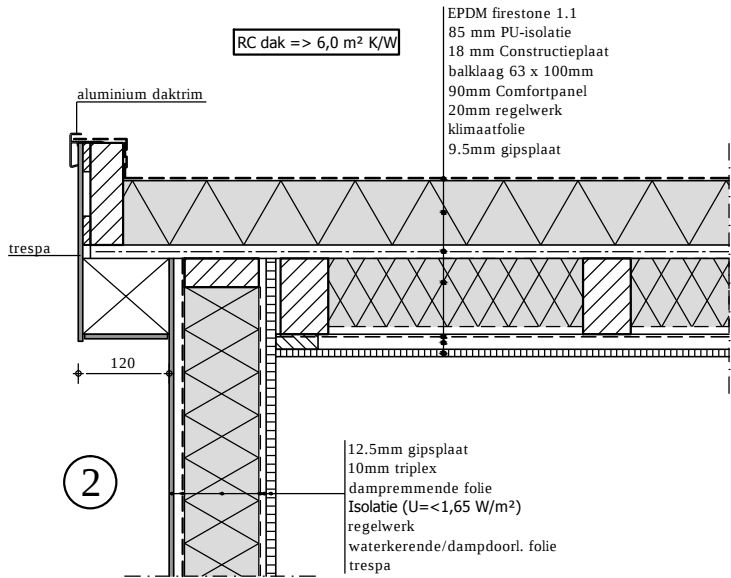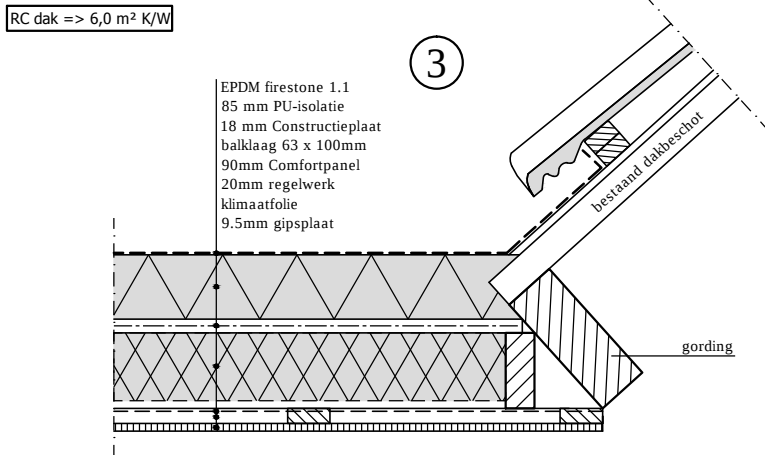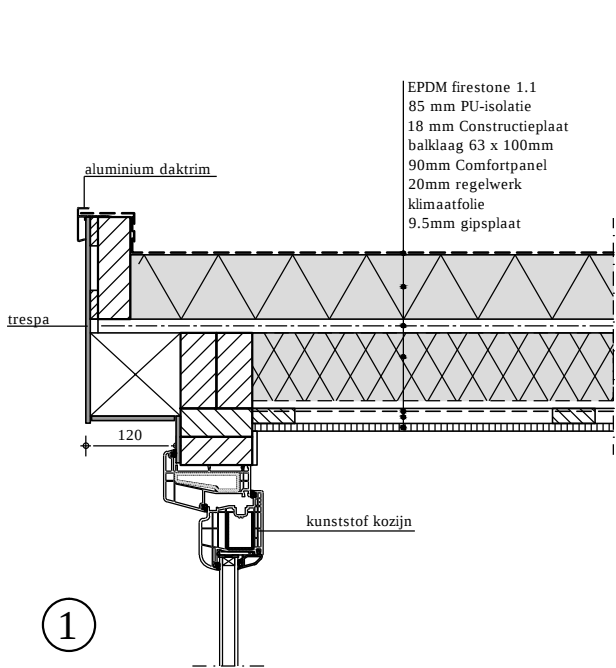

Principe Details

schaal 1:10