

BLAD	PROJECT
B-02	Nieuwbouw woning aan de Boonstraat te Buggenum
SCH. 1:5	FASE
AFM. A3	Bouwaanvraag
DAT. 14-07-2016	
wijz. a 09-11-2016	ONDERDEEL
wijz. b	
wijz. c	Details
	AANVRAGER Dhr. J. Smeets Noenever 24 6082 BE Buggenum Tel. 06-127 029 89

637+p
ok. kozijn

312+p
bk. plint

peil=0
bk. afgew. vloer

hardstenen dorpel
met opgelijmde neus

stootvoegventilatie-
rooster, 1st/m1

OPBOUW BUITENWAND:
baksteen, 100mm
luchtsponw
PIR-sponwisolatie,
Rc=6,2m2K/W
kalkzandsteen
stucwerk

plint d.m.v. donker
metselwerk

stootvoegventilatie-
rooster, 1st/m1

Foamglas Perinsul


kalkzandsteenklinker

isolatie vrijhouden
van fundering

open stootvoeg

dpc-folie

fundering vlgs opgave
constructeur

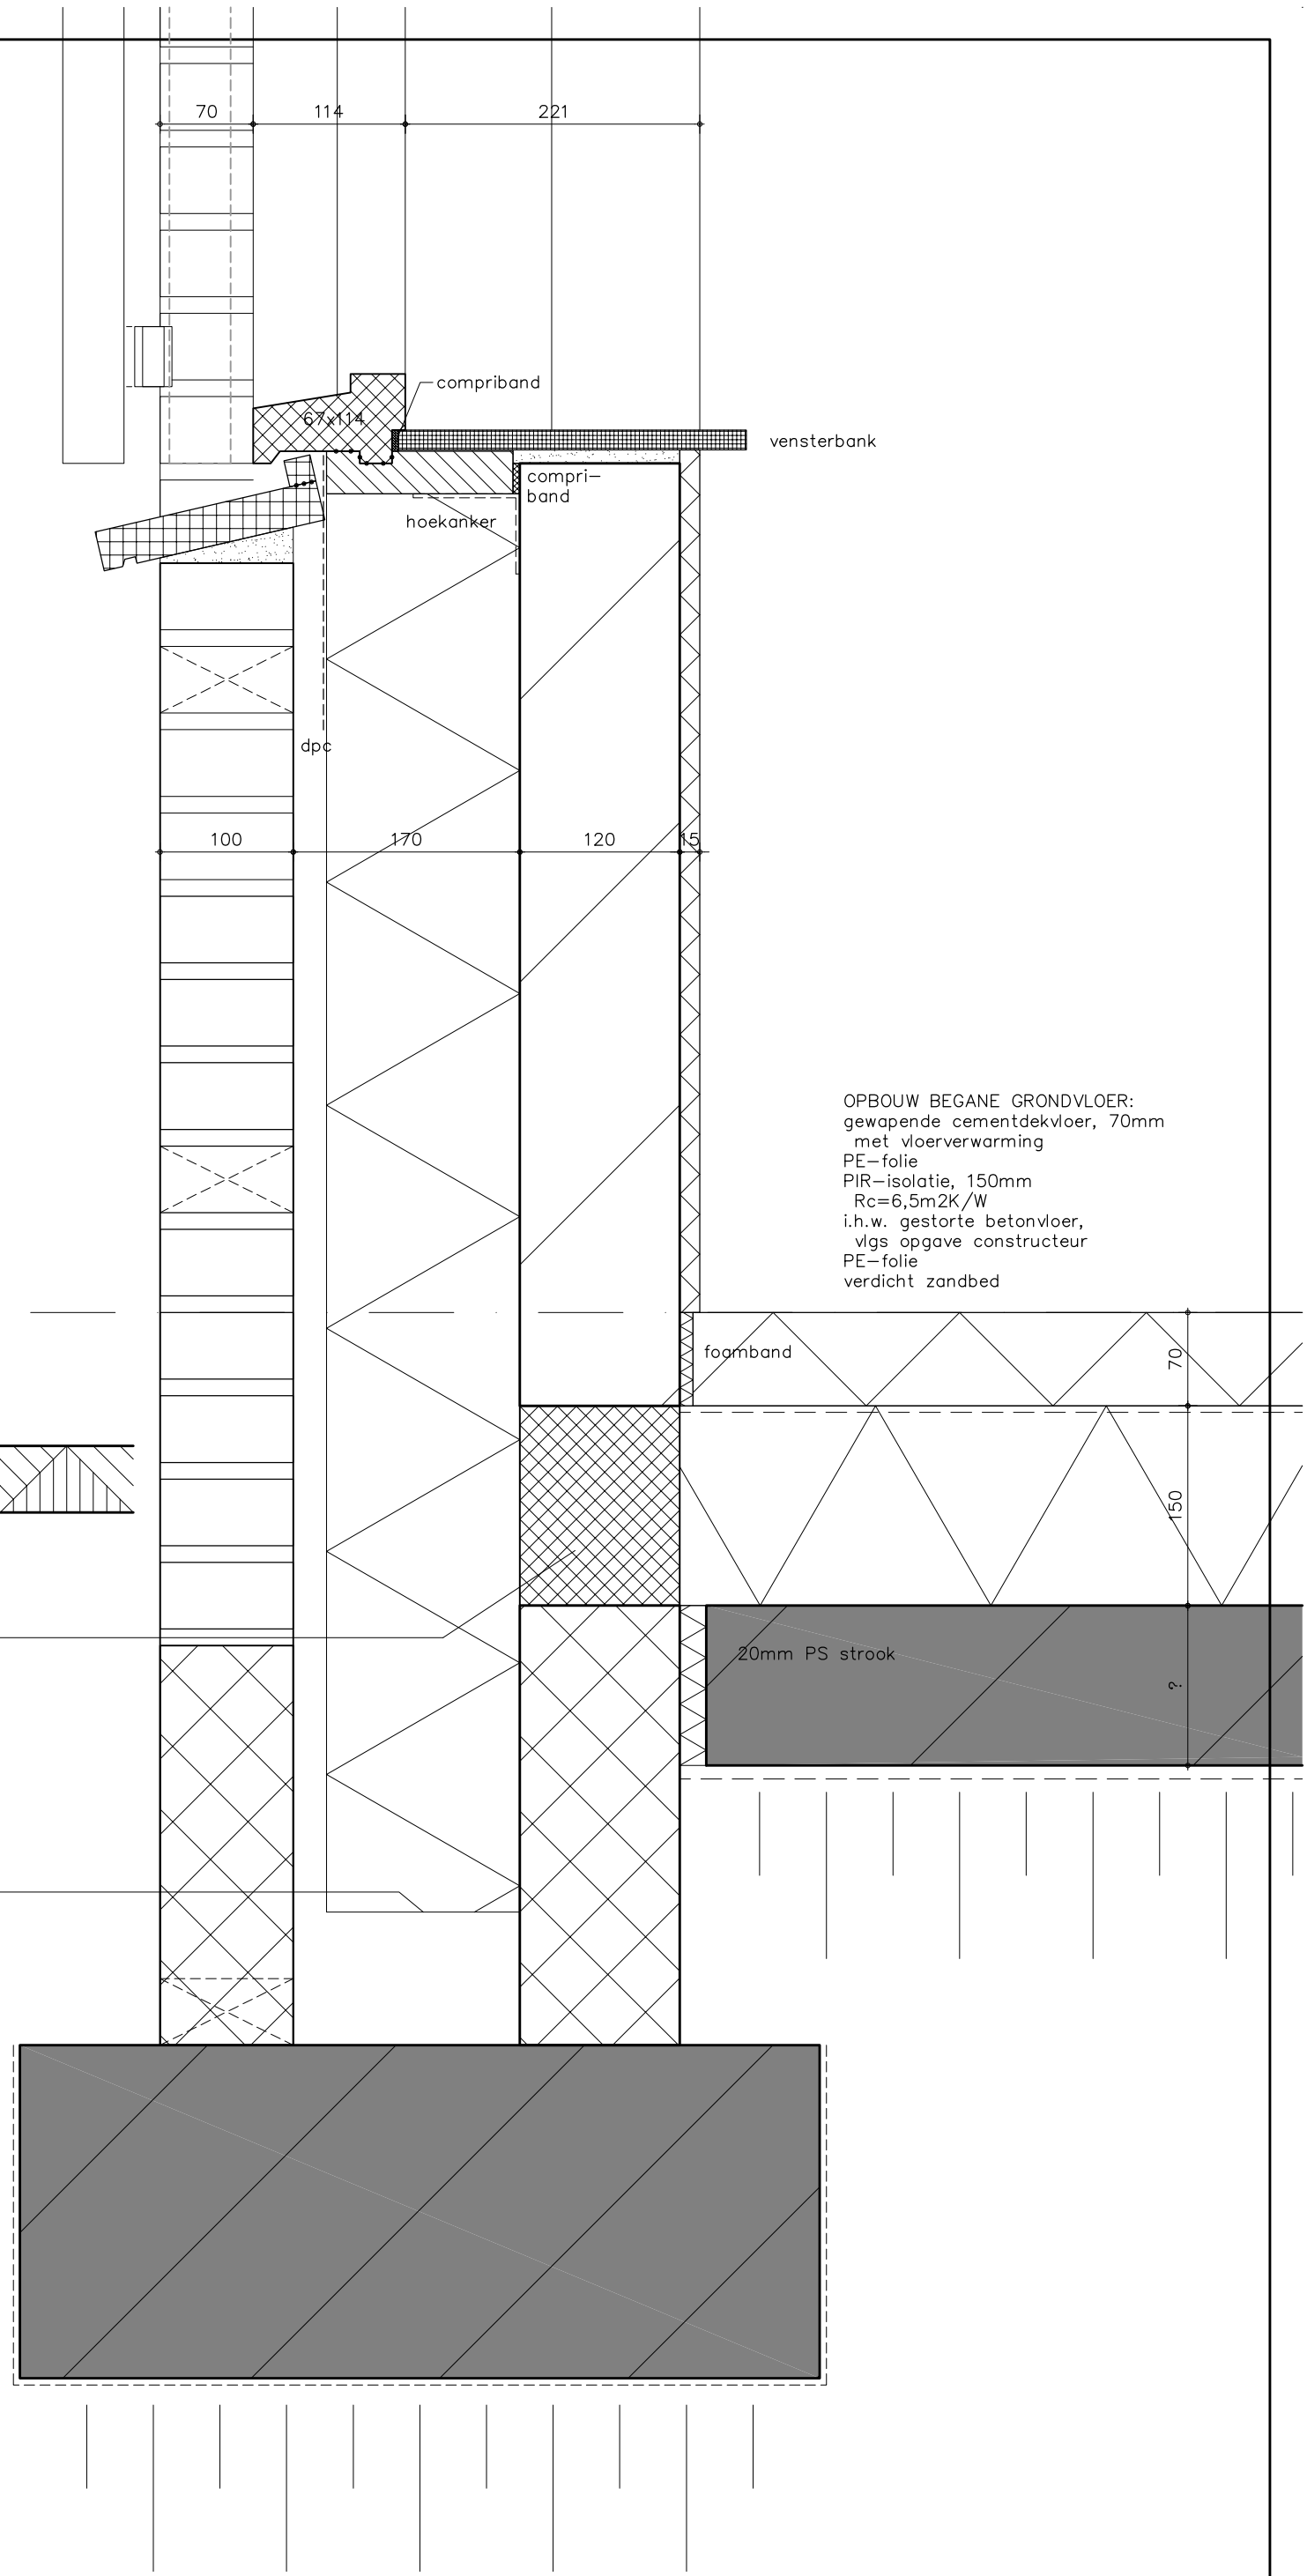

DETAIL 01

OPBOUW HELLEND DAK:
dakpan
panlat
prefab dakelement,
isobouw slimfix XT Passief 10,0
Rc=10,0m2K/W
houten gordingen + spant,
vlgs opg. constr.

dakvoetprofiel

|3055+p
bk. goot

daktrim
kraalvorm

OPBOUW GOOT:
EPDM gootbekleding
18 mm WBP multiplex
houten klossen
volgens opgave constructeur
rockpanel, 8mm

|2910+p
bk. afgew. vloer

rockpanel, 8mm

|2812+p
bk. metselwerk

OPBOUW 1e VERDIEPINGSVLOER:
cementdekvloer, 50mm
betonvloer,
vlgs opgave constructeur

compriband
muurplaat
vlgs opgave
constructeur

50

200

|2660+p
ok. vloer

5-laags rollaag (hanekam)

OPBOUW BUITENWAND:
baksteen, 100mm
luchtsponw
PIR-sponwisolatie,
Rc=6,2m2K/W
kalkzandsteen
stucwerk

|2325+p
ok. rollaag

|2312+p
bk. kozijn

stootvoegventilatie-
rooster, 1st/m1

stalen latei
thermisch verzinkt
vlgs opgave constructeur

hoekanker

compri-
band

prefab
betonlatei

87x114

afwerklát

70

114

221

300

160


170

120

18


dpc


DETAIL 02

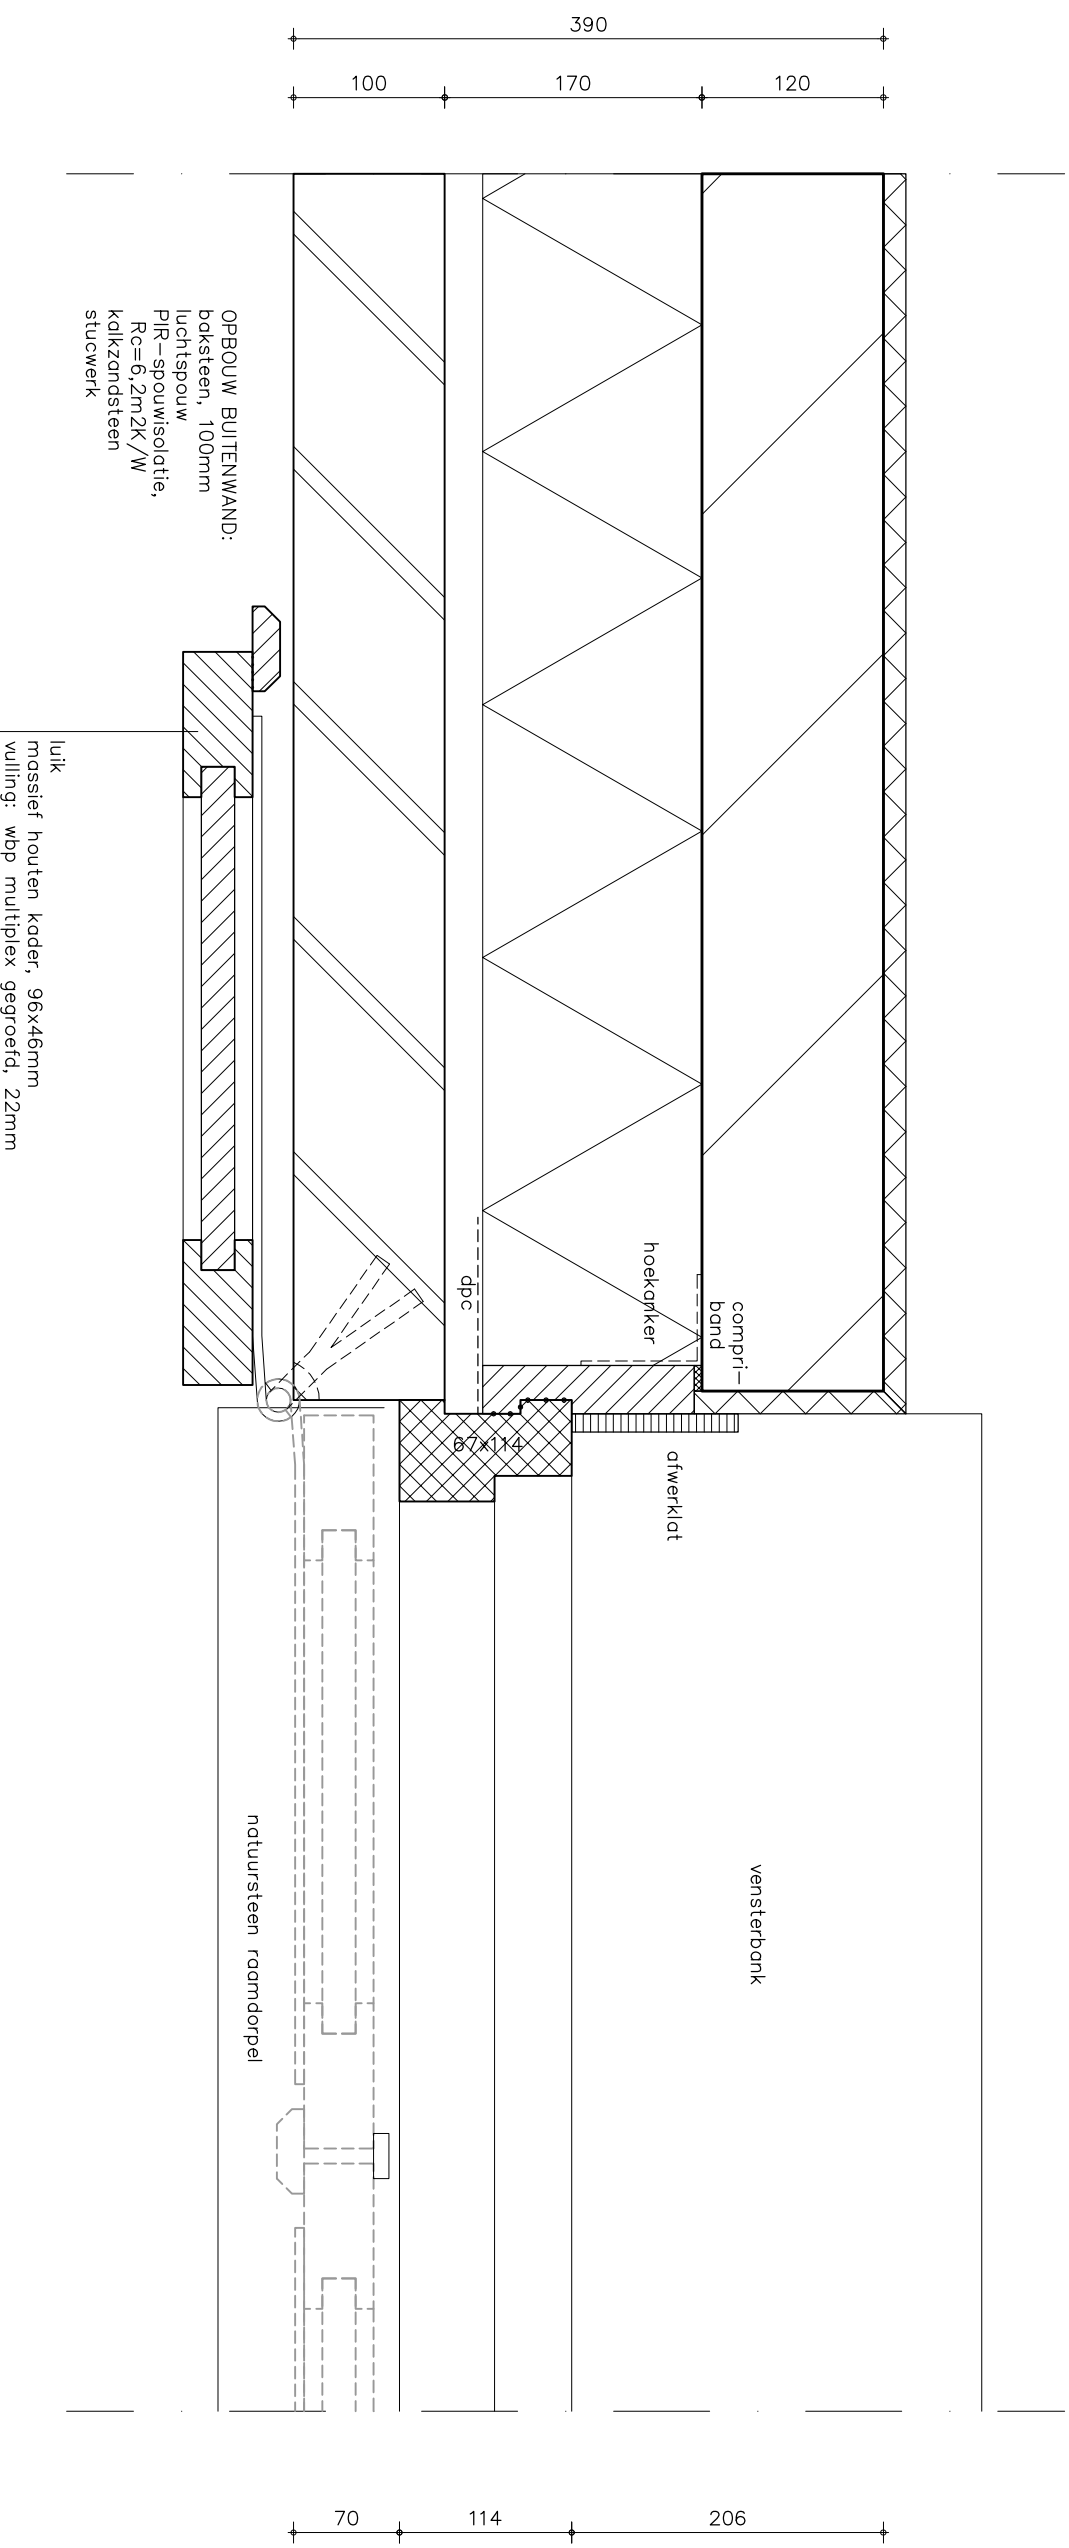


DETAIL 03

DETAIL 04

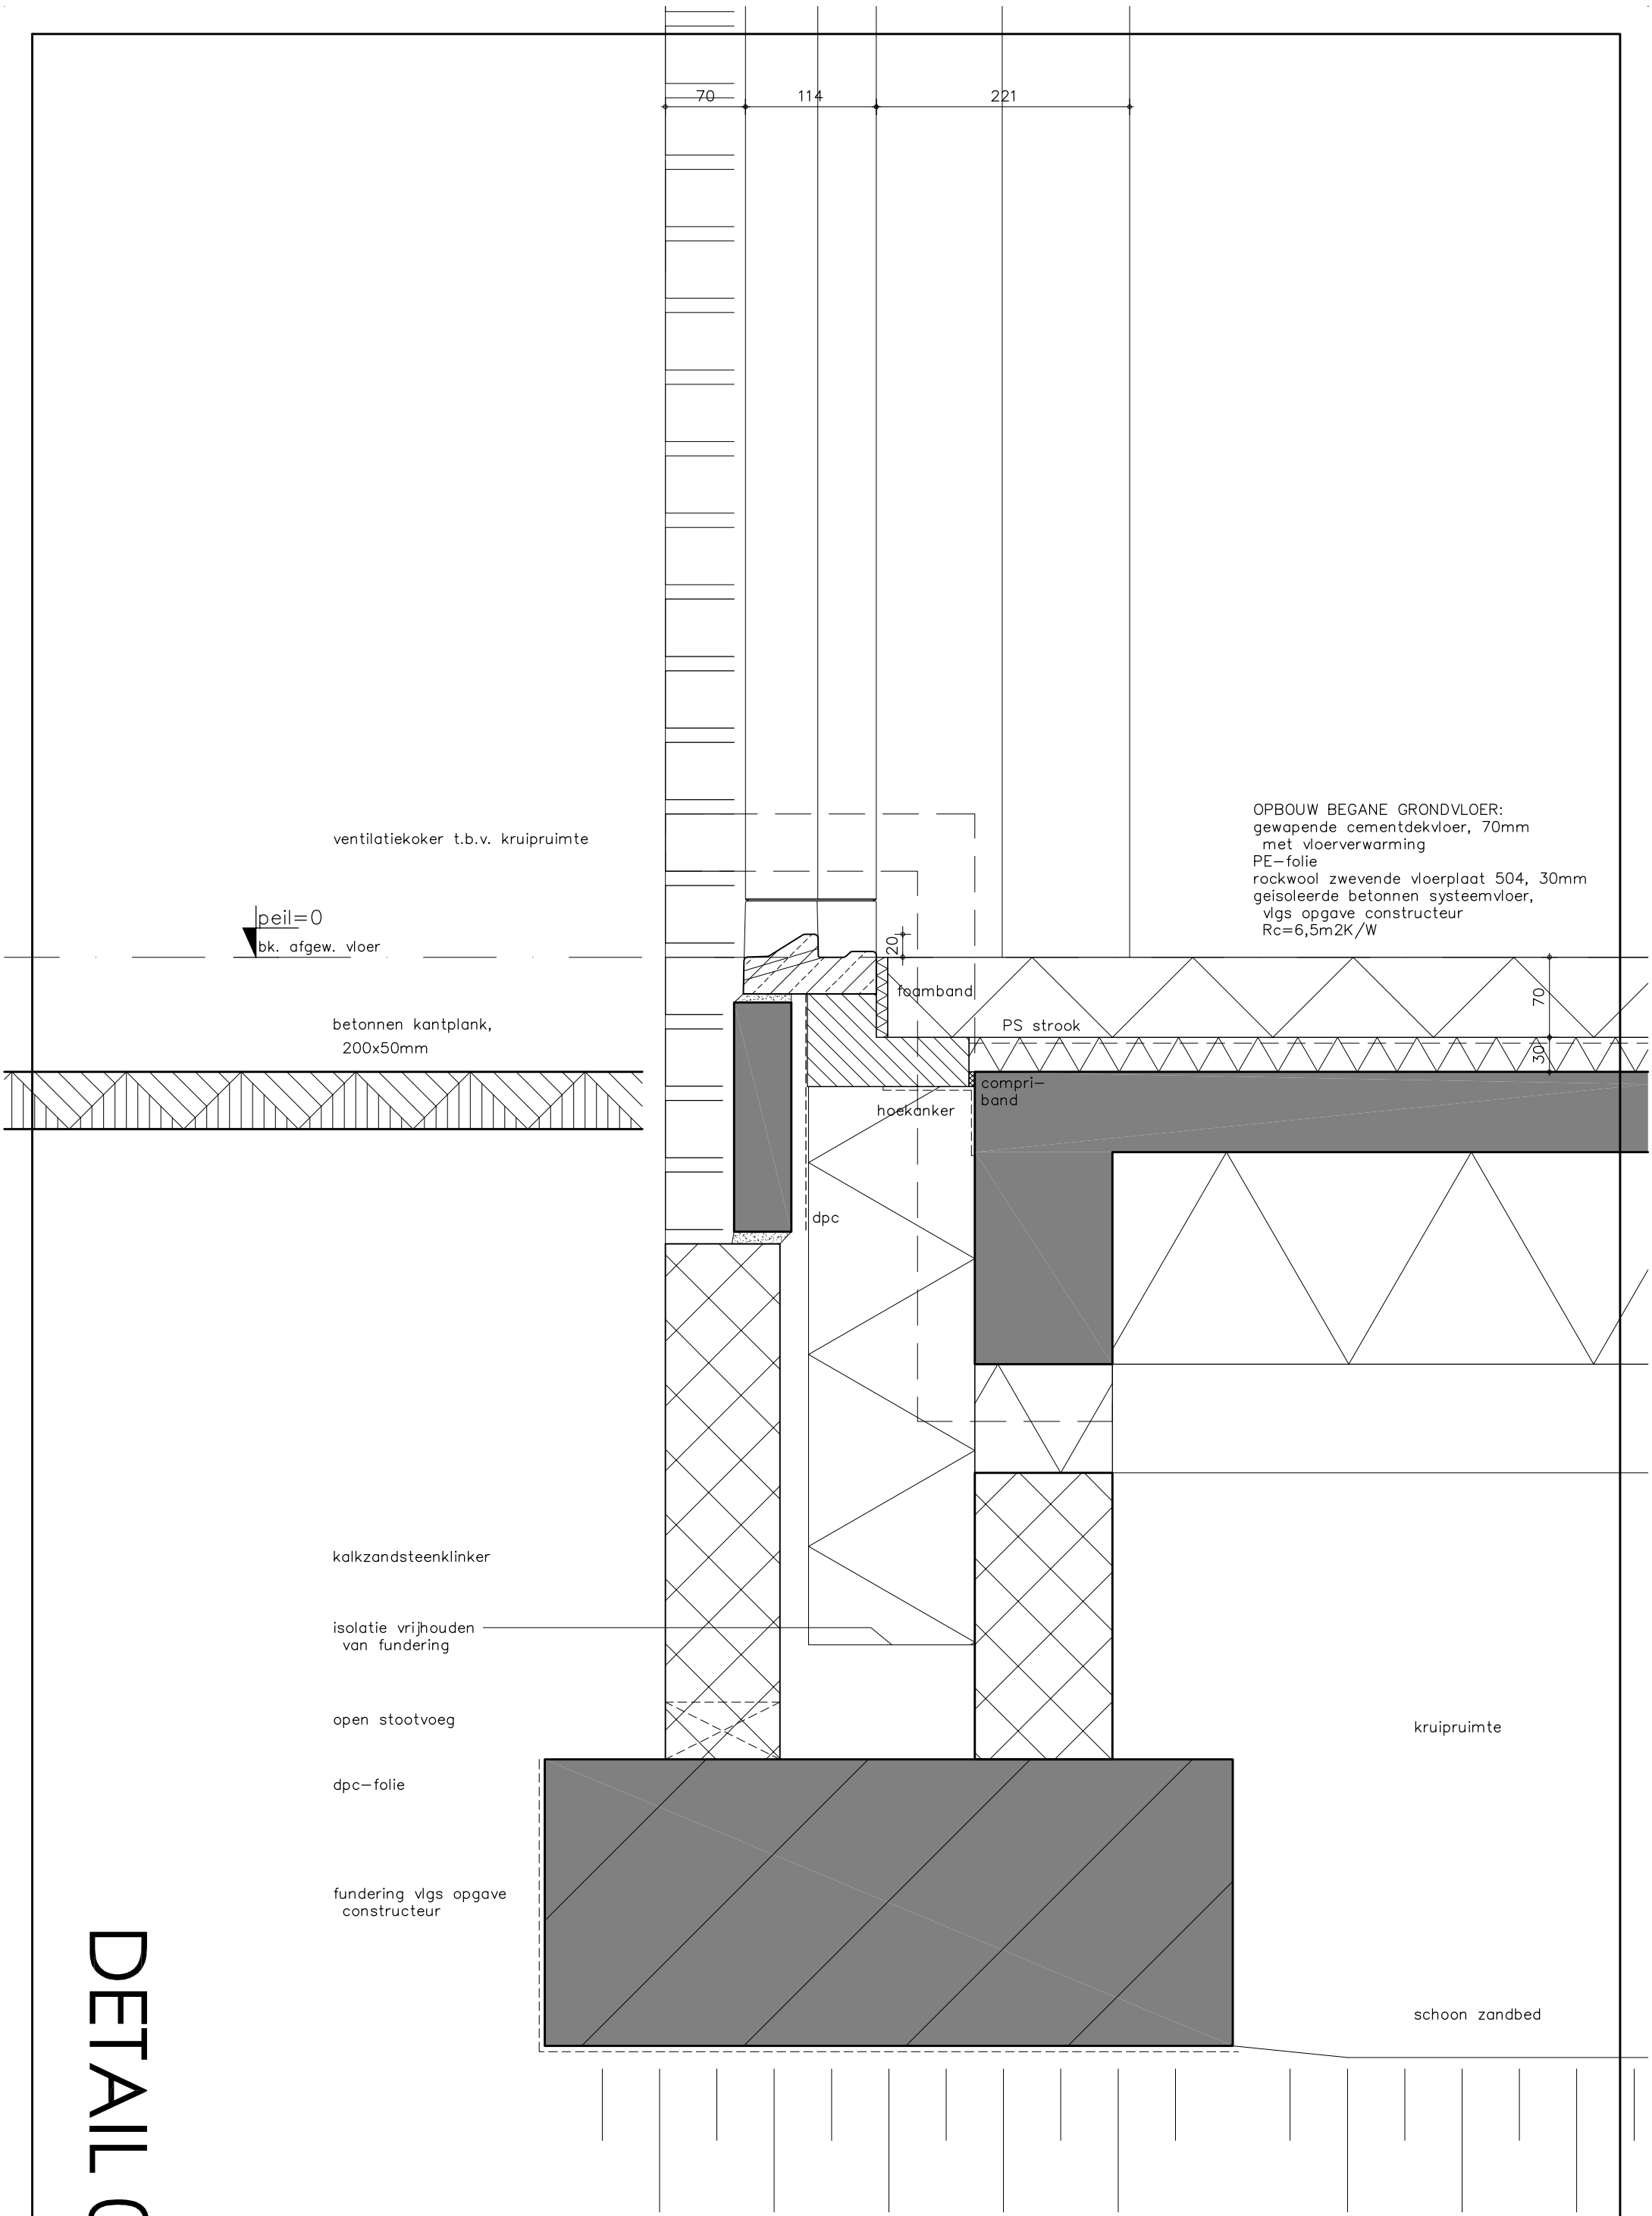

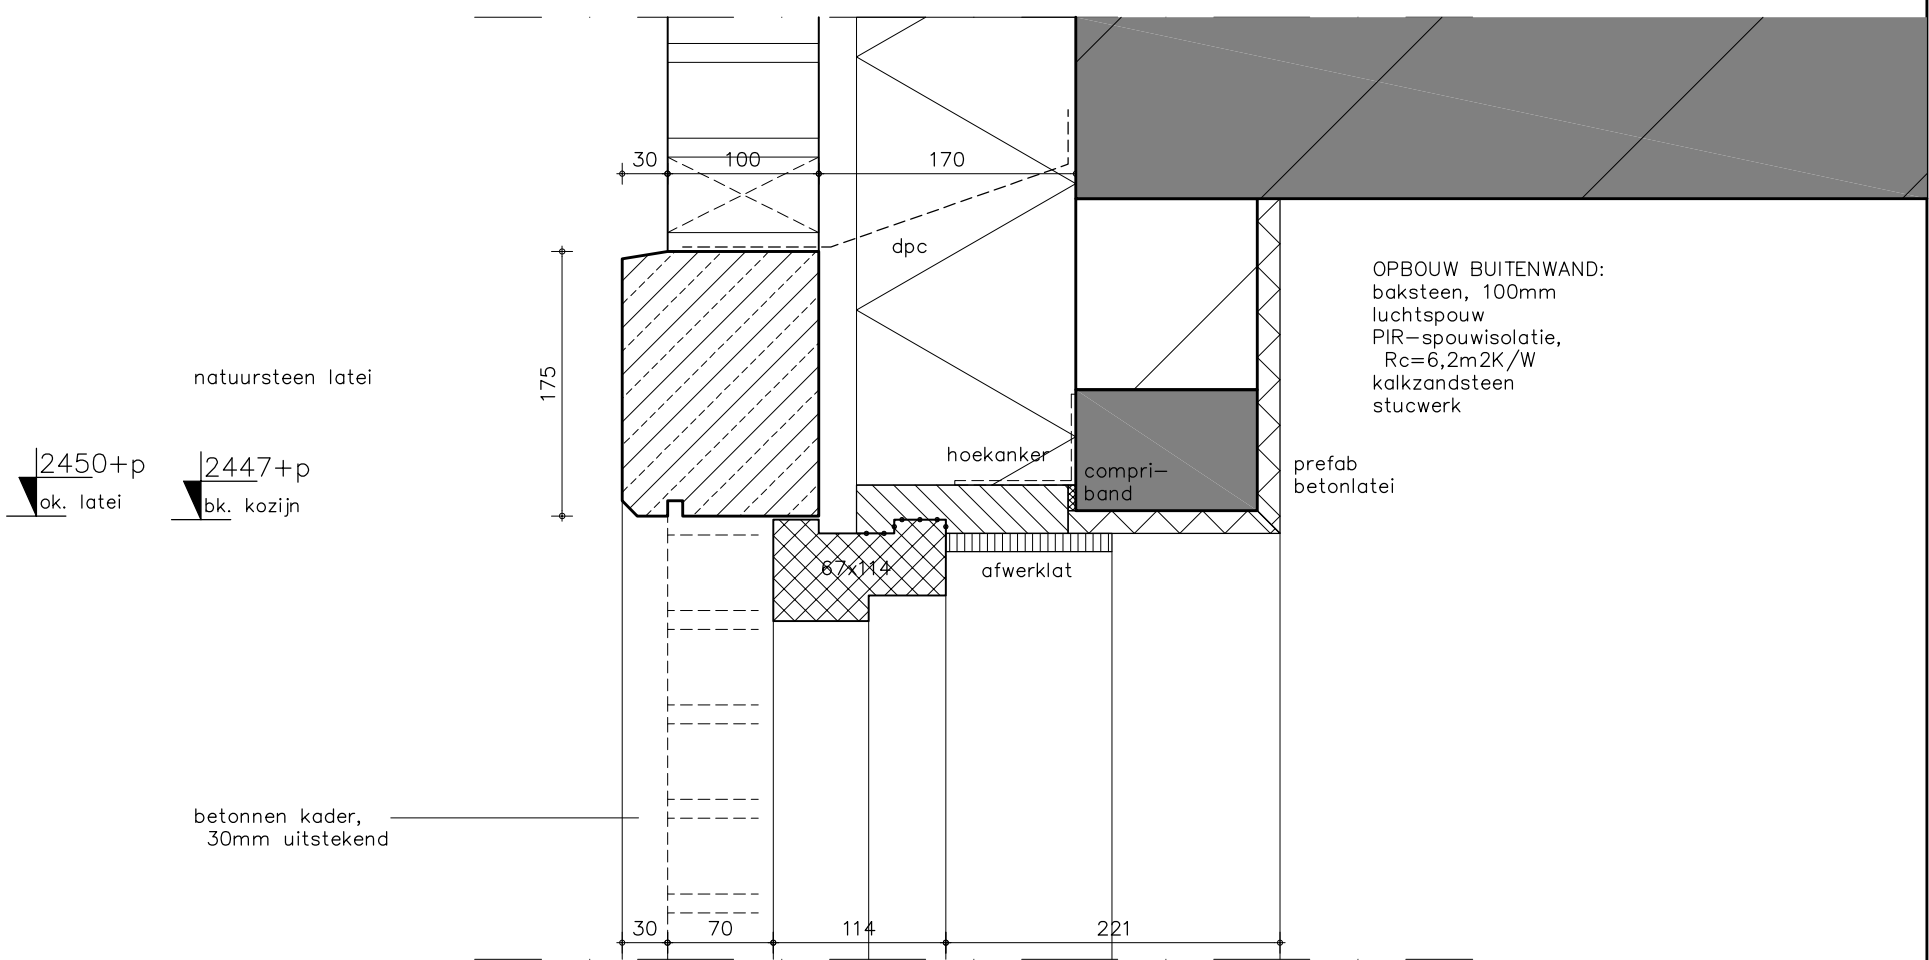

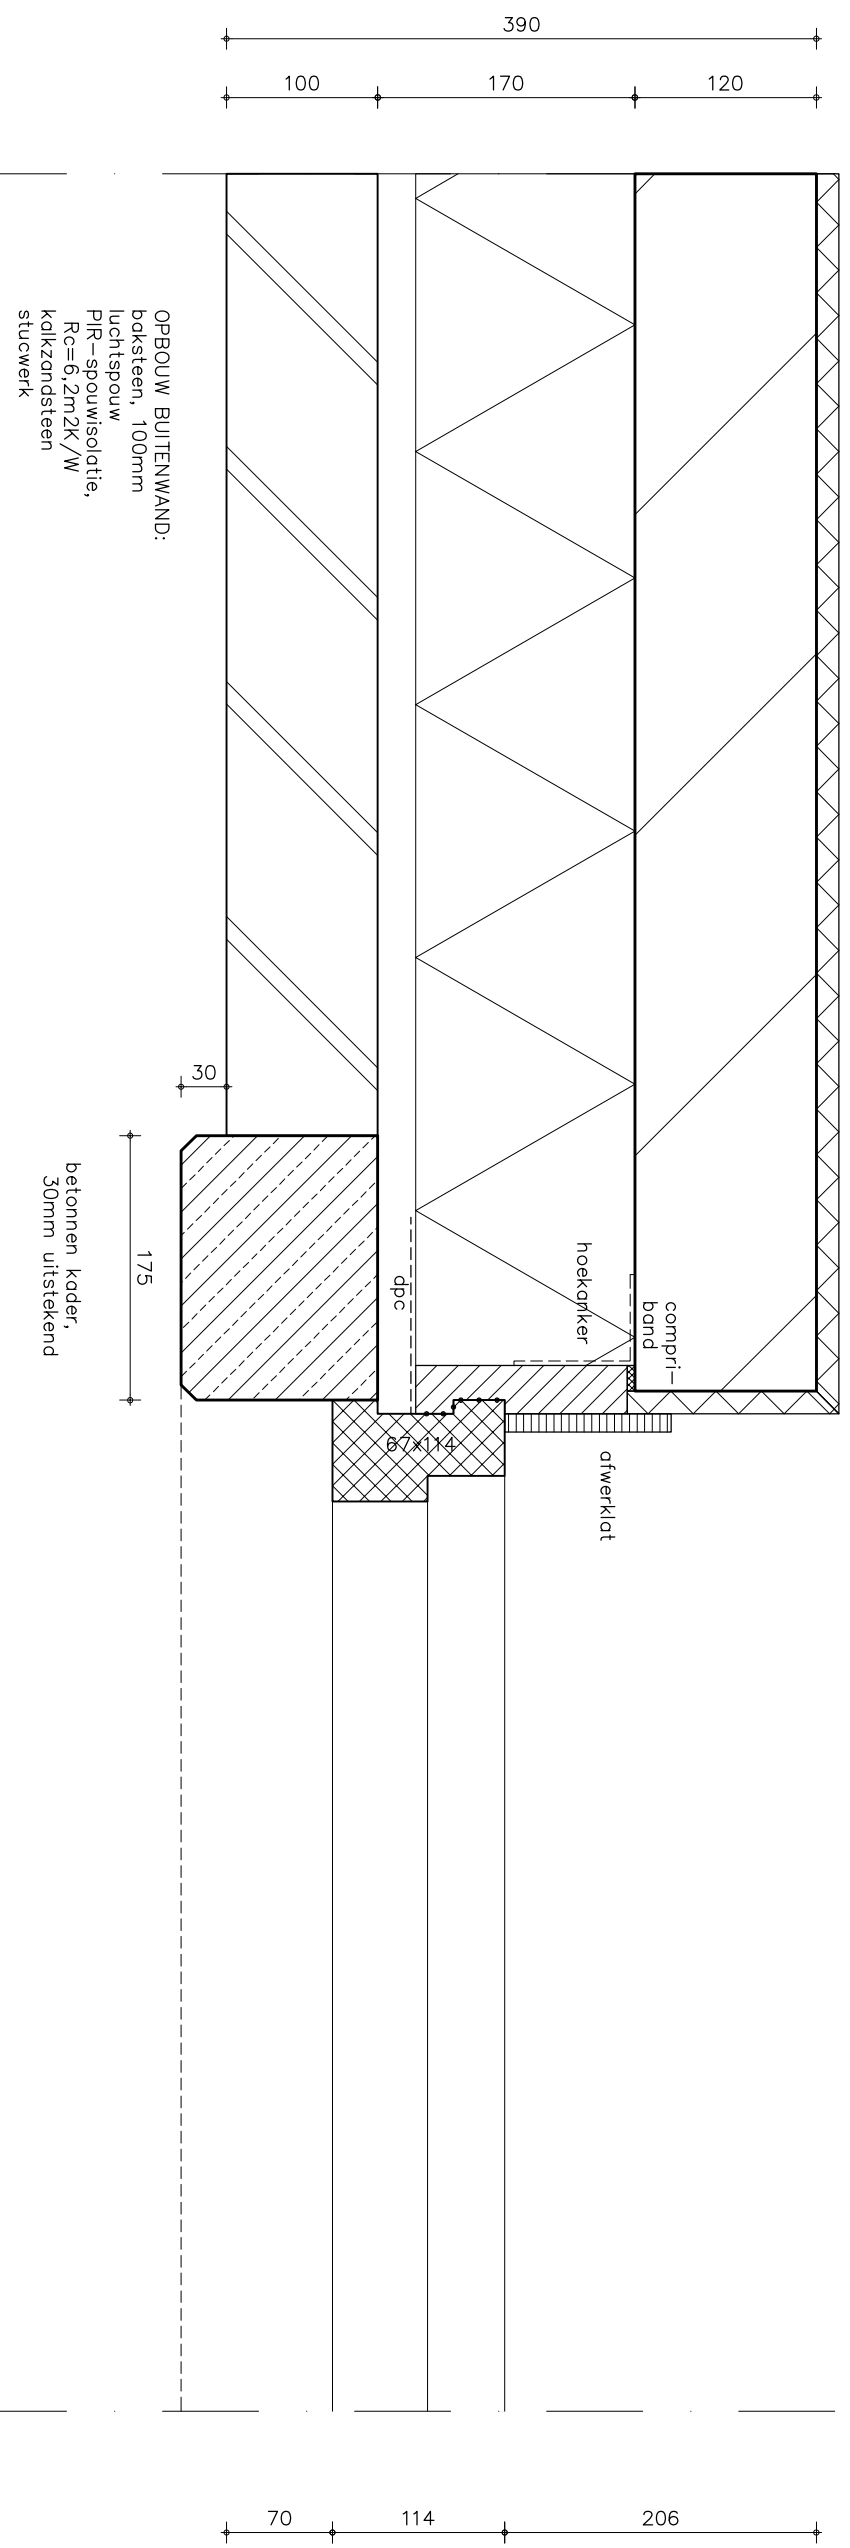

DETAIL 06

820 ? 18,20

OPBOUW PLAT DAK:
dakbedekking
20mm isolatie
underlayment, 18mm
houten balkoog
vlg opgave constructeur
houten regels
Rockpanel

daktrim
kroalvorm

houten regelwerk
+ Rockpanel

plint d.m.v. donker
metselwerk

stalen kolom
vlg opgave constructeur

2305+p
ok. carport

2655+p
ok. plafond