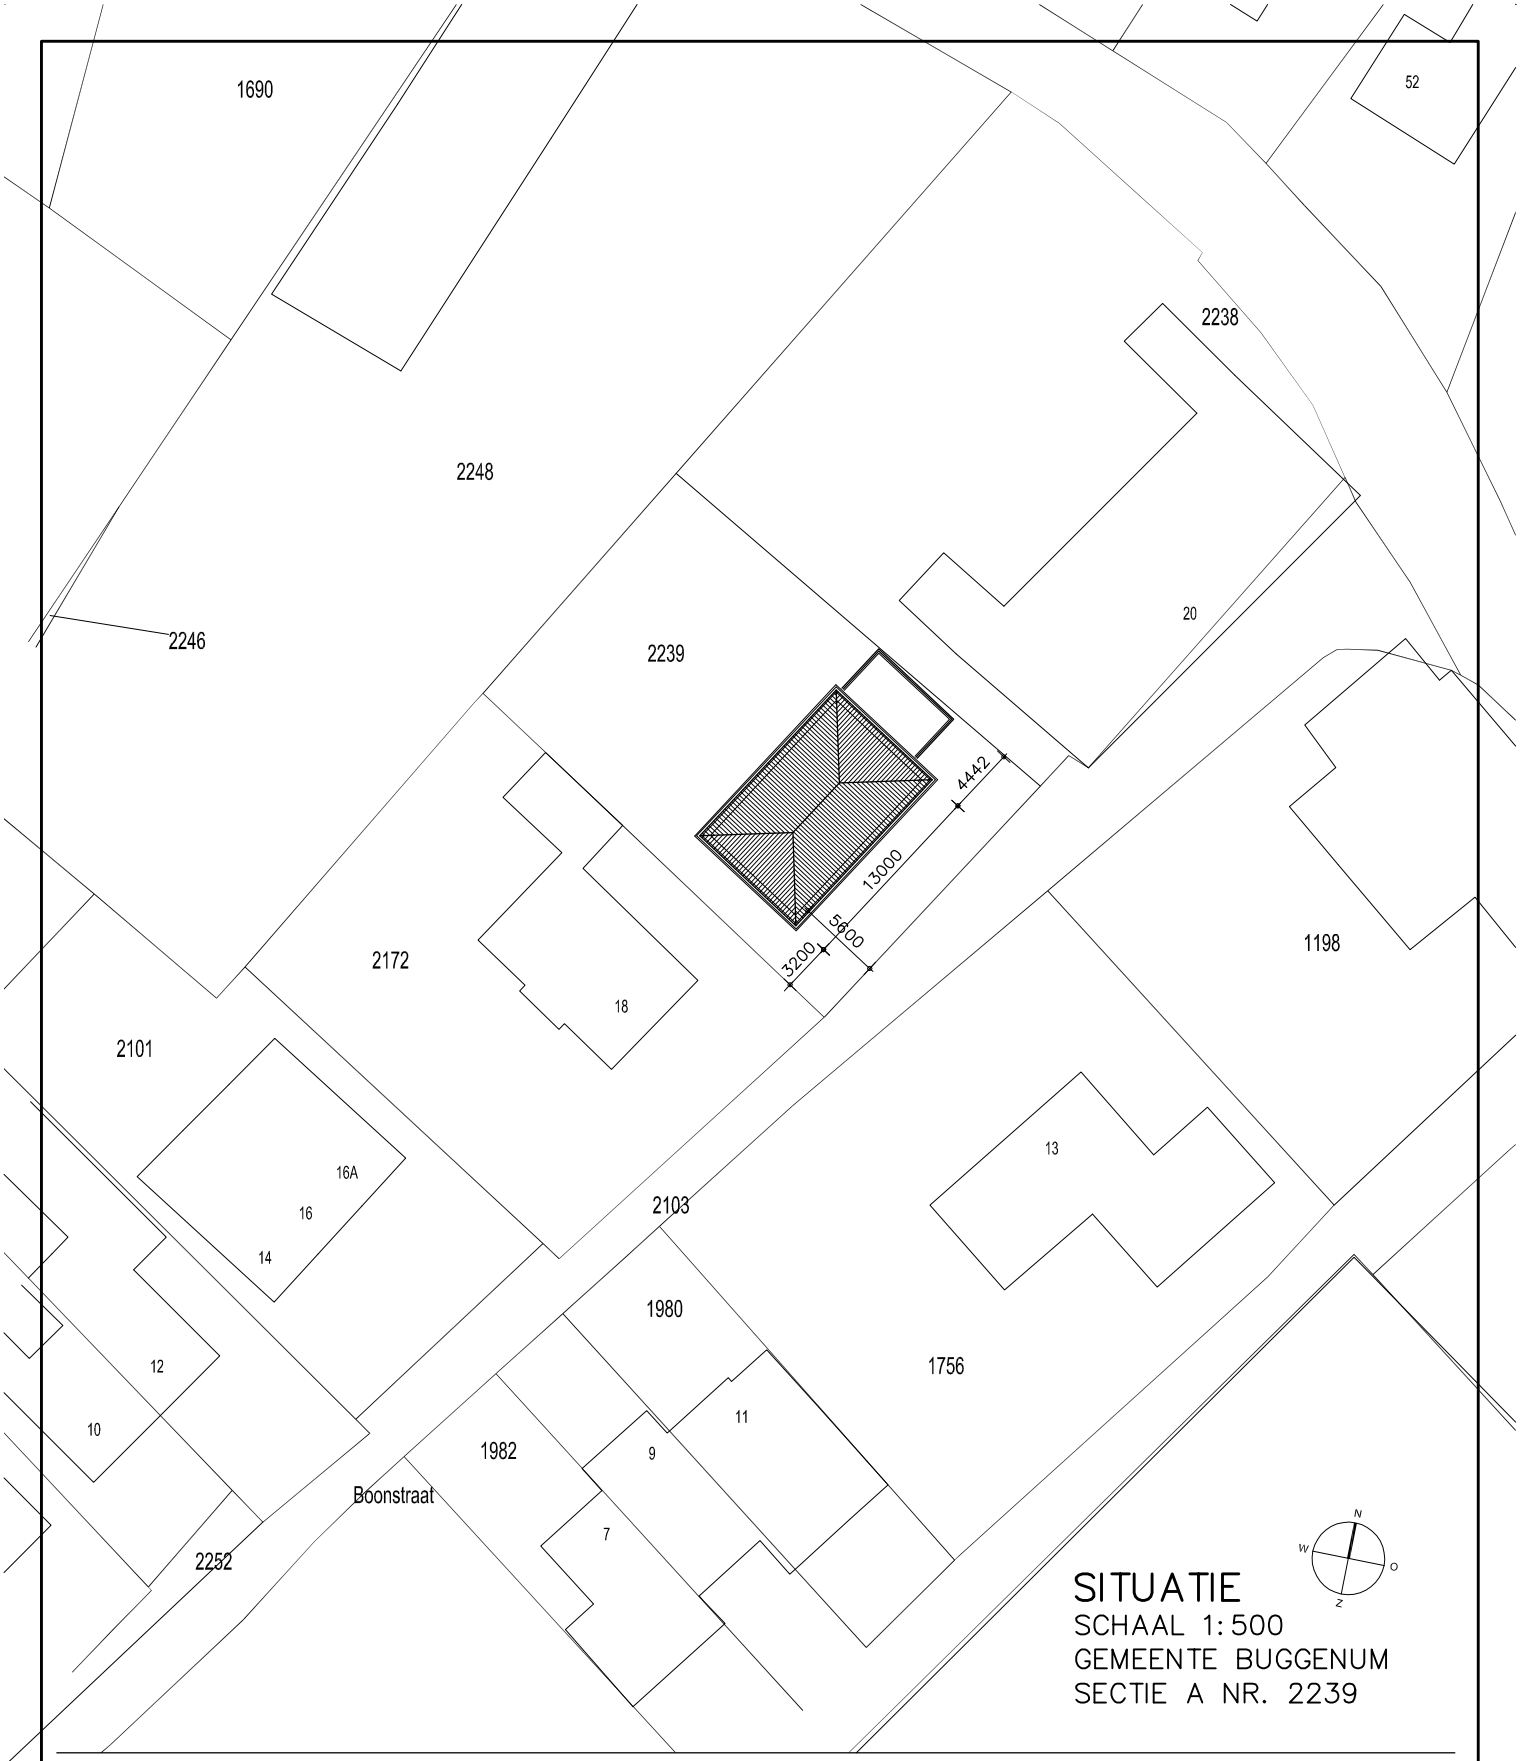

BLAD

SB-01

SCH. 1:500

AFM. A4

DAT. 14-07-2016

wijz. a

wijz. b

wijz. c

PROJECT

Nieuwbouw woning aan de Boonstraat te Buggenum

FASE

Bouwaanvraag

ONDERDEEL

Situatie

AANVRAGER

Dhr. J. Smeets
Noenever 24
6082 BE Buggenum
Tel. 06-127 029 89