


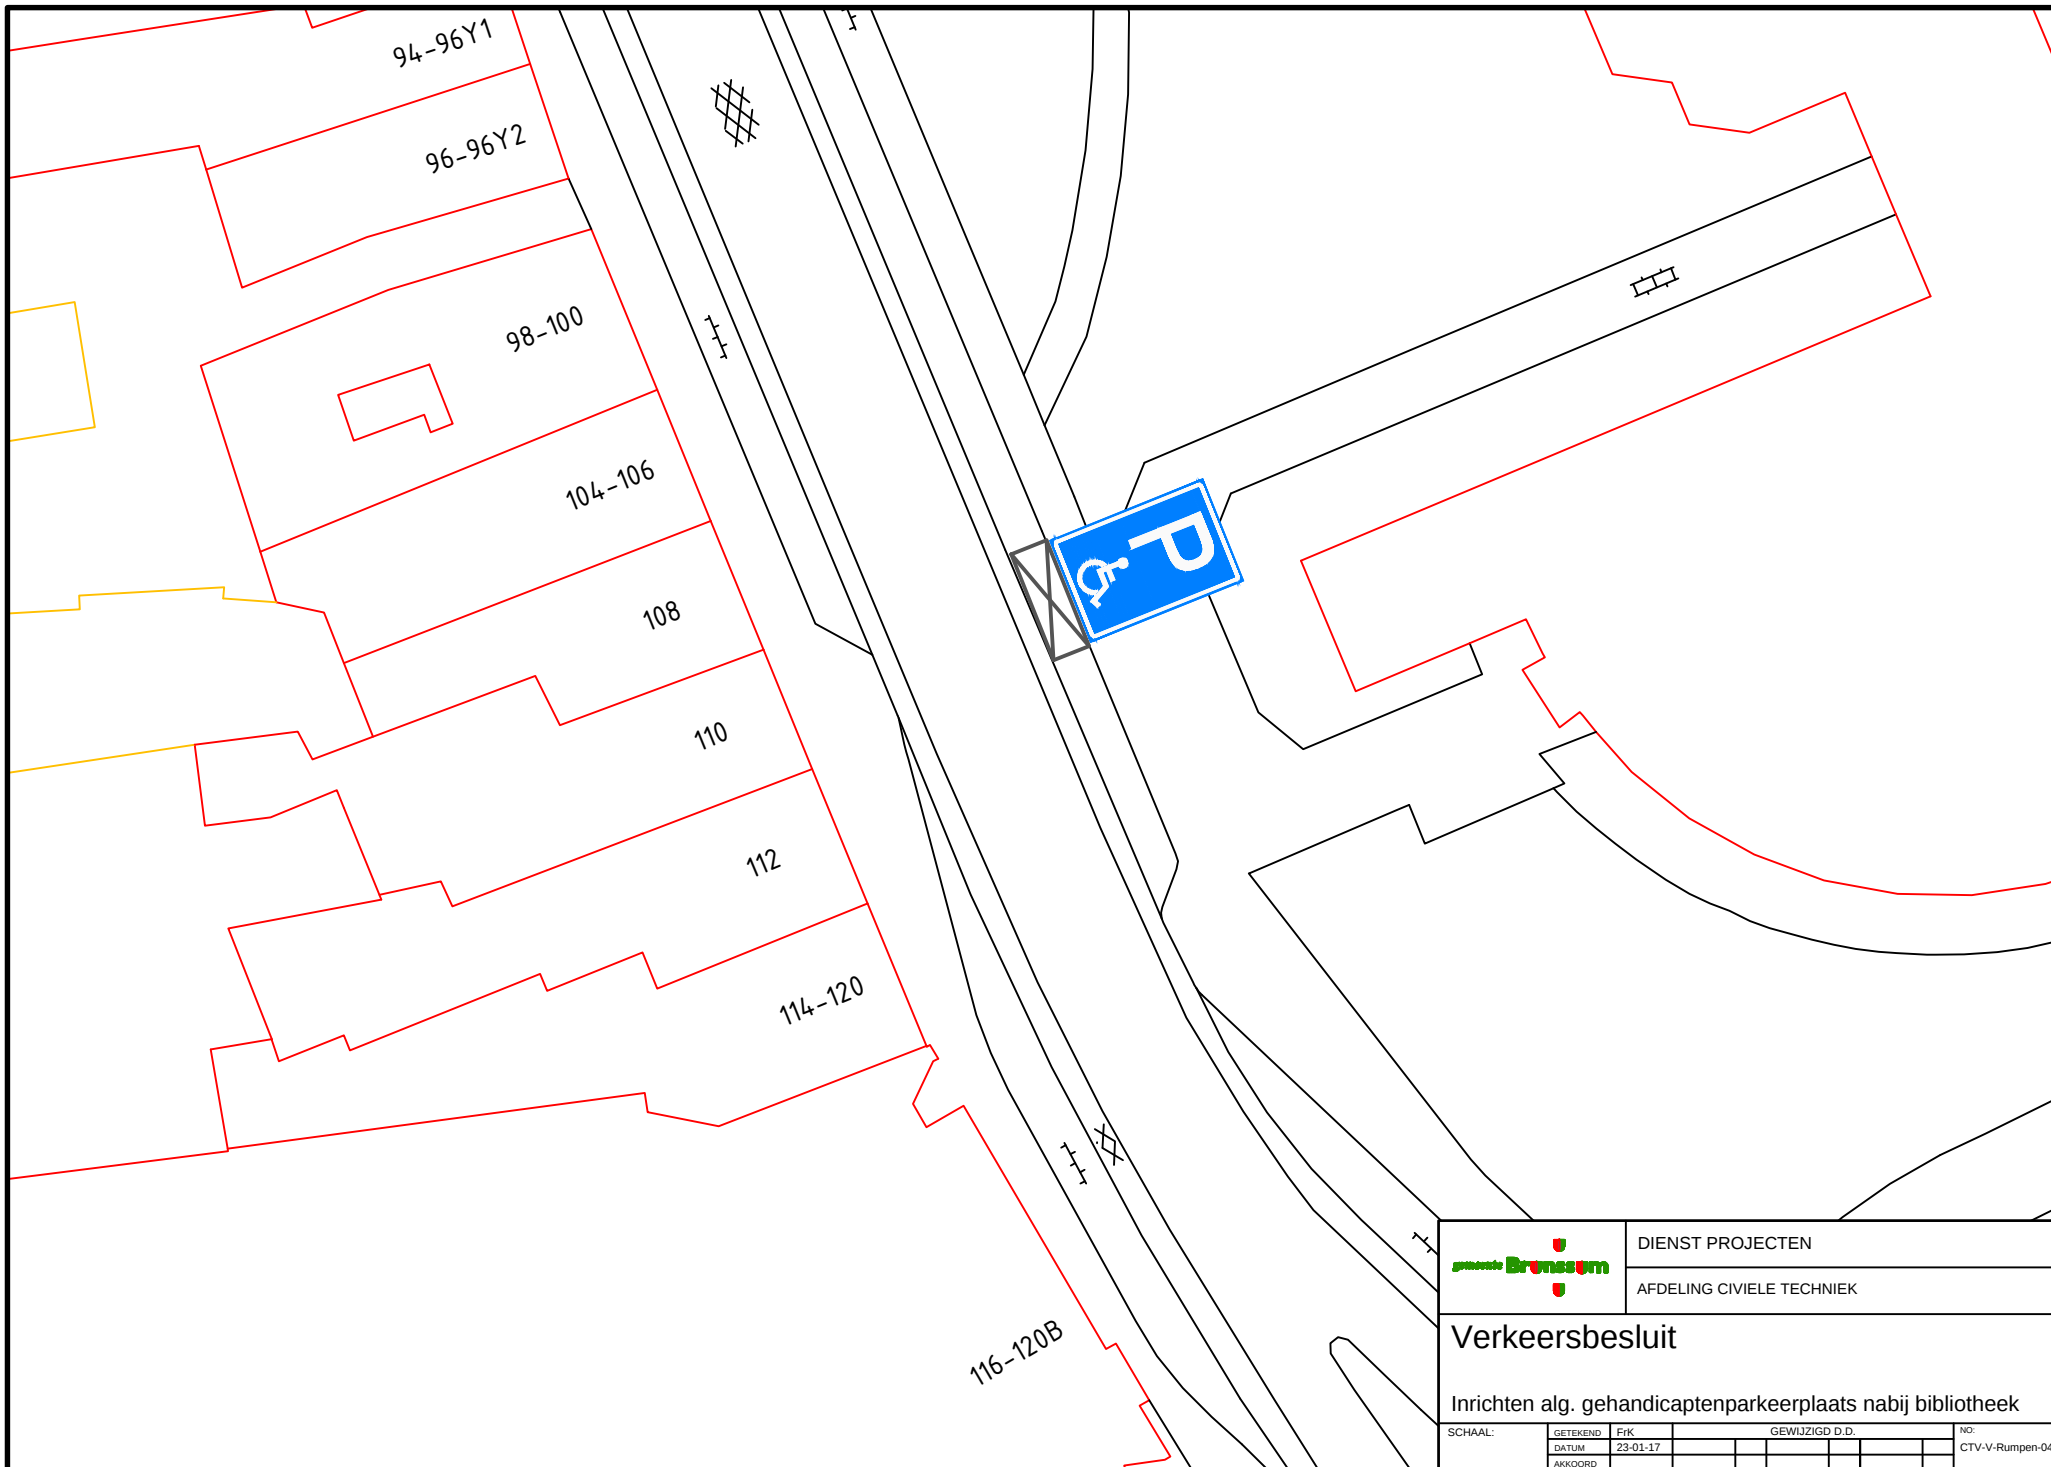

		DIENST PROJECTEN	
		AFDELING CIVIELE TECHNIEK	
Verkeersbesluit			
Inrichten alg. gehandicaptenparkeerplaats nabij bibliotheek			
SCHAAL:	GETEKEND	FK	GEWIJZIGD D.D.
	DATUM	23-01-17	
	AKKOORD		
			NO: CTV-V-Rumpen-04