


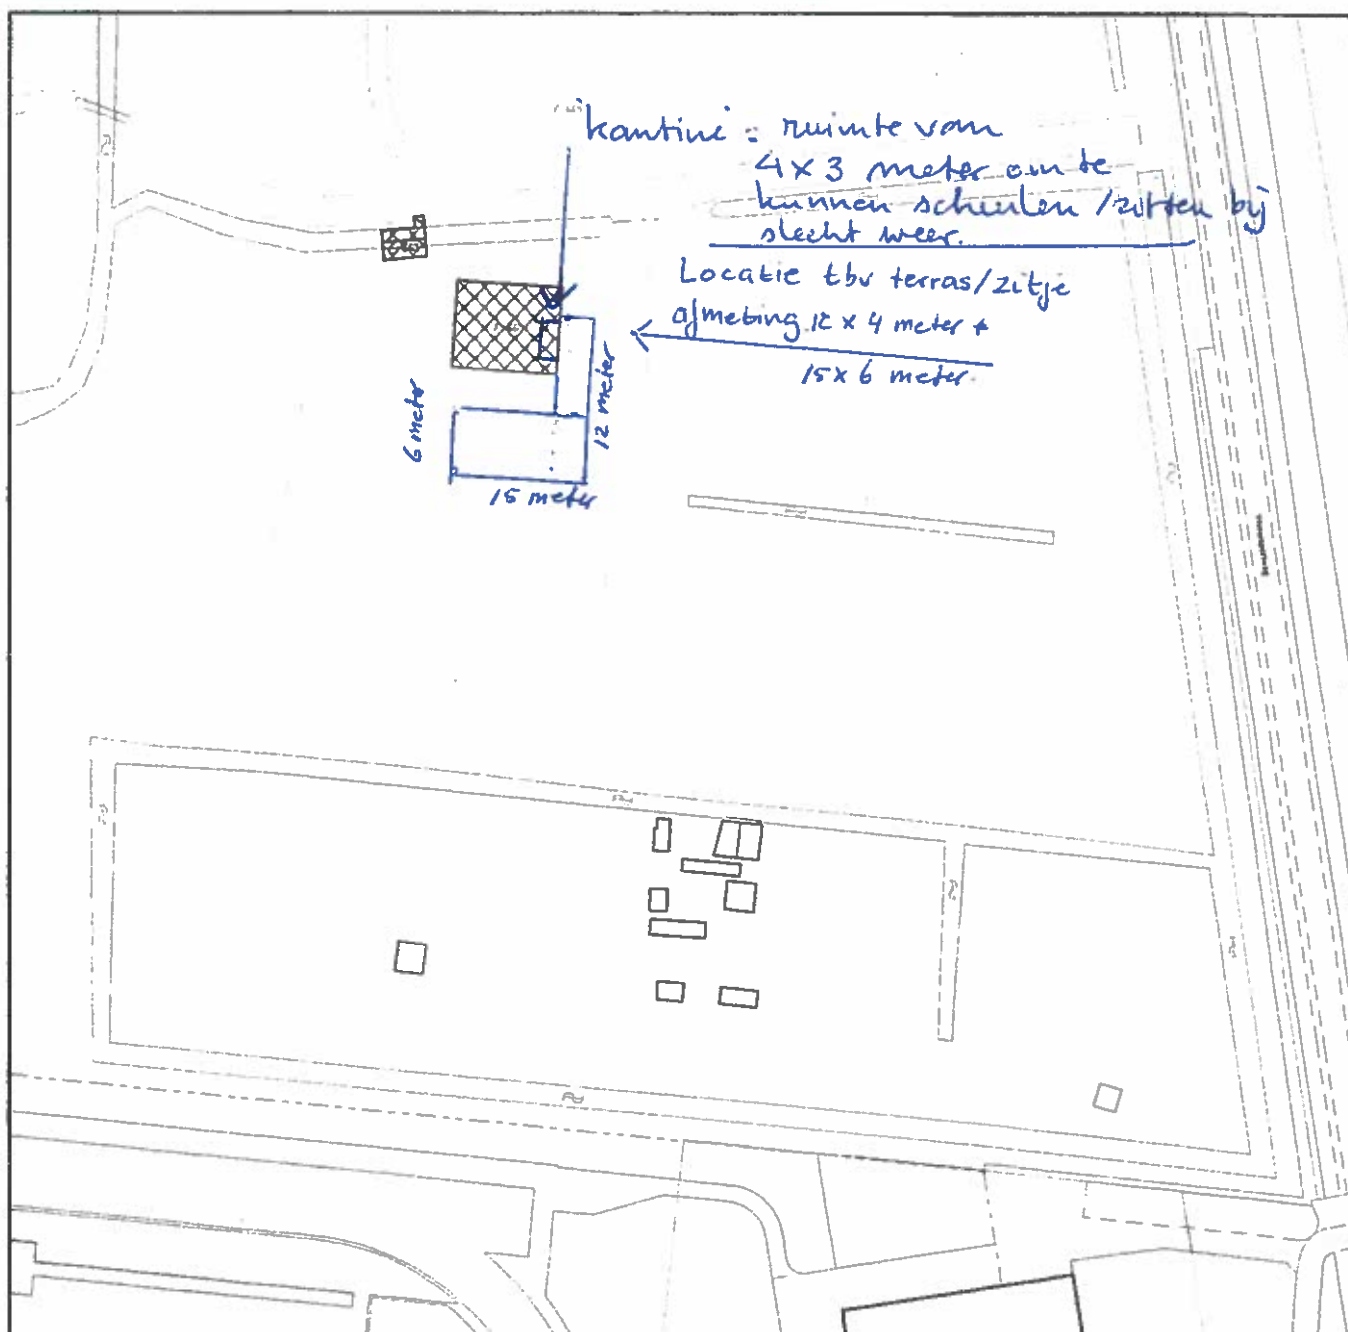

# Gemeente Vlaardingen

Sectie Basisregistraties

Adres Watersportweg

Huisnr 21



Postbus 1002  
3130 EB Vlaardingen  
T (010) 248 4600  
F (010) 248 4606



Gemeente Vlaardingen

Gegevens verkoper  
Namens de Gemeente Vlaardingen:

Gegevens koper  
Namens de koper:

Paraaf gemeente

Paraaf koper

Gemeente Vlaardingen Sectie F  
Perceelnummer(s) 666 en 667

Oppervlakte gebied circa 26 en 179 m<sup>2</sup>

 Aanduiding te verkoper gebied

Tekenaar ACH  
Datum 17-12-15

Gezien  
Datum

Schaal 1:1000  
Formaat A4

Blad  
1 van 1

Document Nr. 8\_BA\_VK003  
Revisie R01