




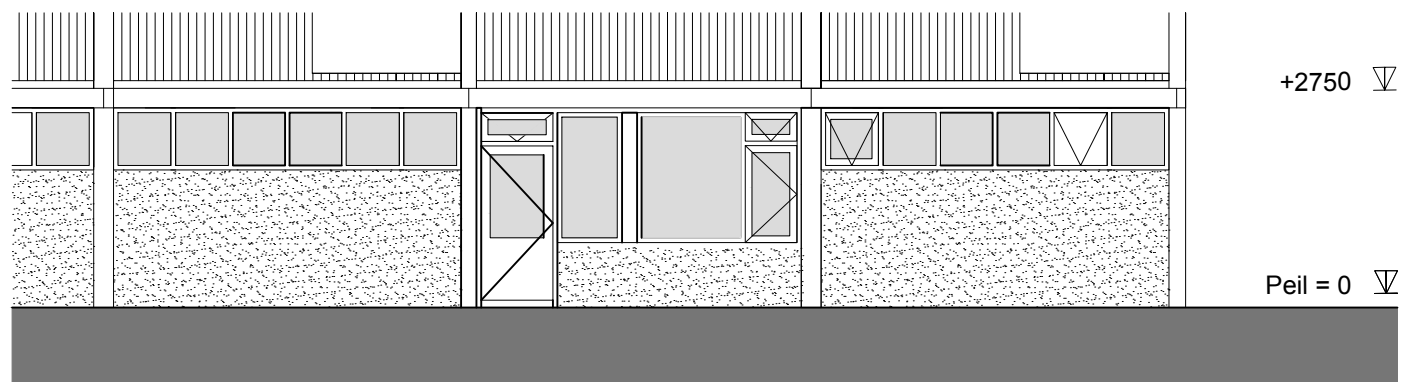


Gevel West

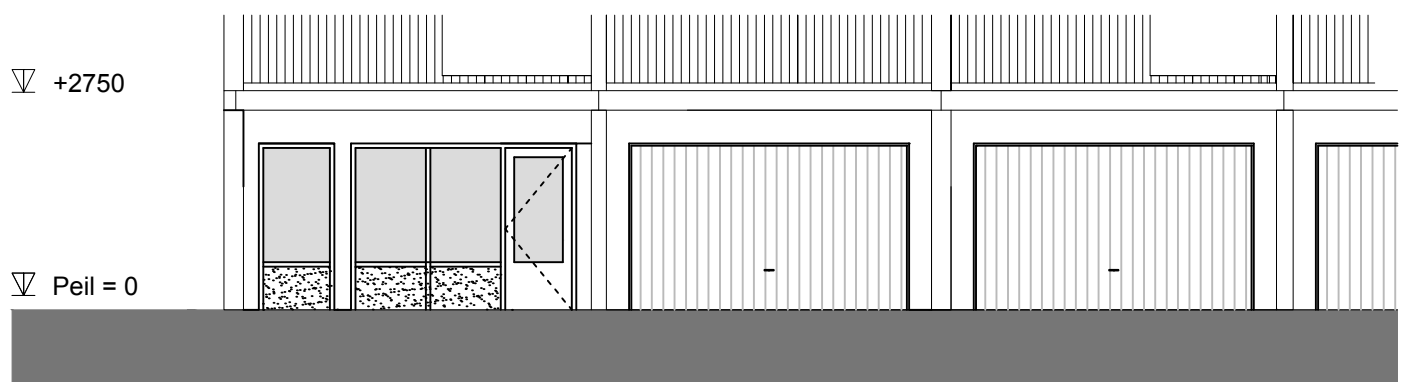

Gevel Oost

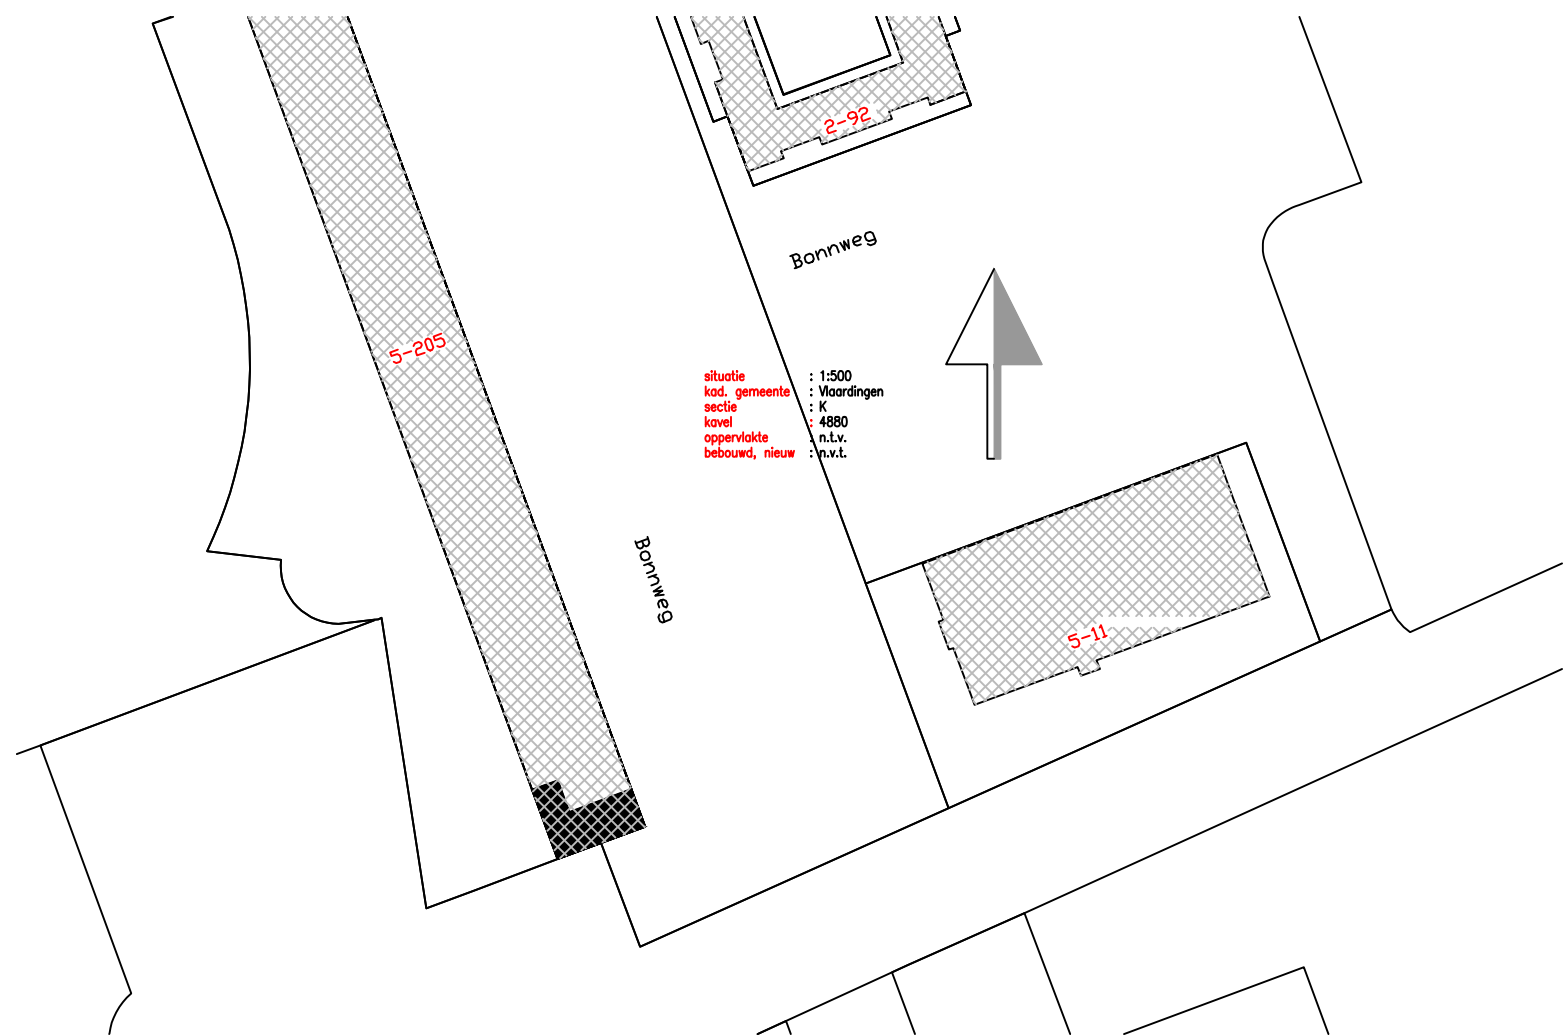

situatie

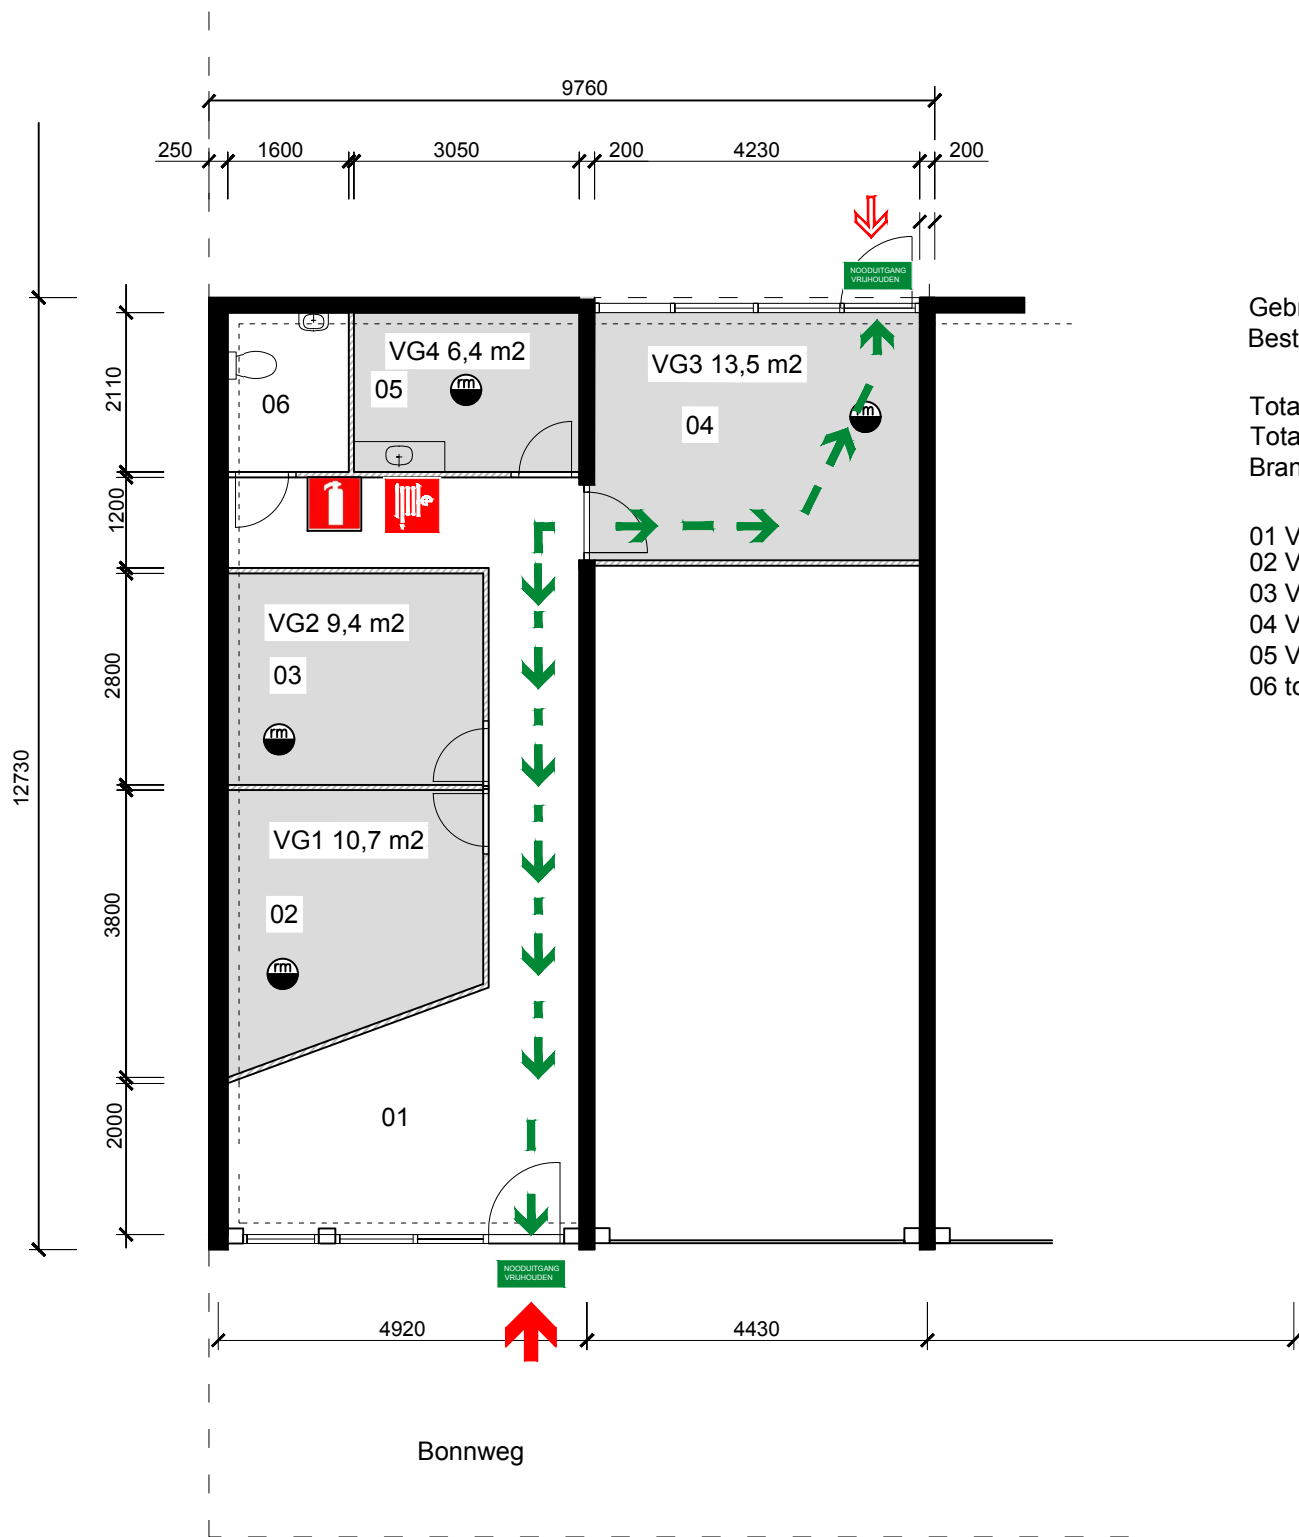

Gebruiksfunctie: Bijeenkomstfunctie
Bestemming: Buitenschoolse opvang tot 10 kinderen

Totaal gebruiksoppervlak (GO): 40,0 m2
Totaal verblijfsgebied (VG): 70,6 m2
Brand en rookcompartiment 01 40,0 m2

01 Verkeersruimte entree/wachruimte
02 Verblijfruimte spreekkamer 1
03 Verblijfruimte spreekkamer 2
04 Verblijfruimte groepsruimte
05 Verblijfruimte keuken
06 toiletteruimte

Plattegrond bestaand

- Brandblusser vlgs NEN 2559
- Brandslanghaspel 20m
- Rookmelder
- Vluchtweg
- Brandweeringang
- Overige ingang
- Nooduitgang signalering

vergunningstekening
plan voor het veranderen van een winkelpand in een
bso aan de Bonnweg 5 te Vlaardingen
in opdracht van mw I. el Haddioui

getekend	M. Start 04-04-2017	project	2017-13	tekening	V-01
gewijzigd		schaal	1:100	blad	1/1
gewijzigd		formaat	A2		

Start Bouw Support
Molenstraat 93
7581 BN Losser
T 053-2310689
M 06-38735737
I www.startbouwsupport.nl
E info@startbouwsupport.nl