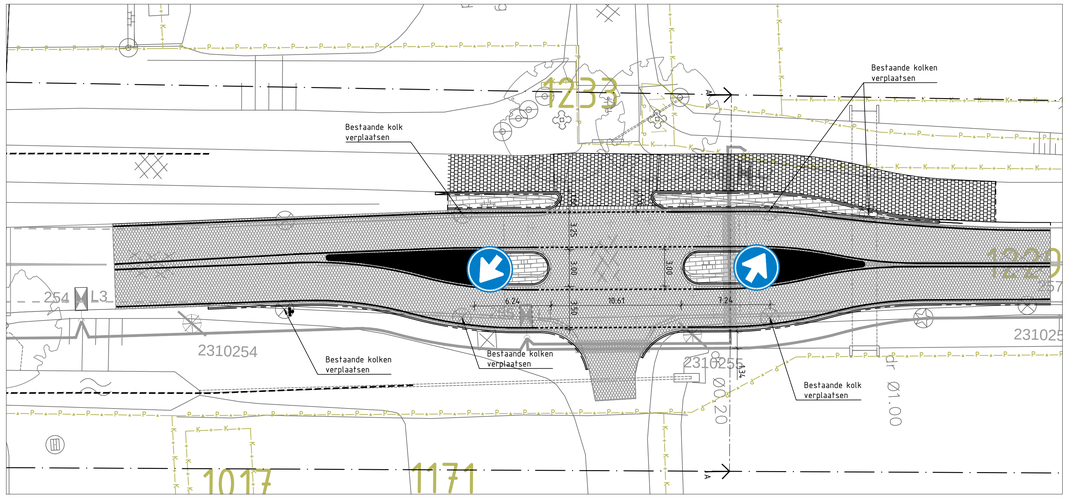

UITBUIGING RIJBAAN SNELHEIDSREMMER

Schaal 1:200

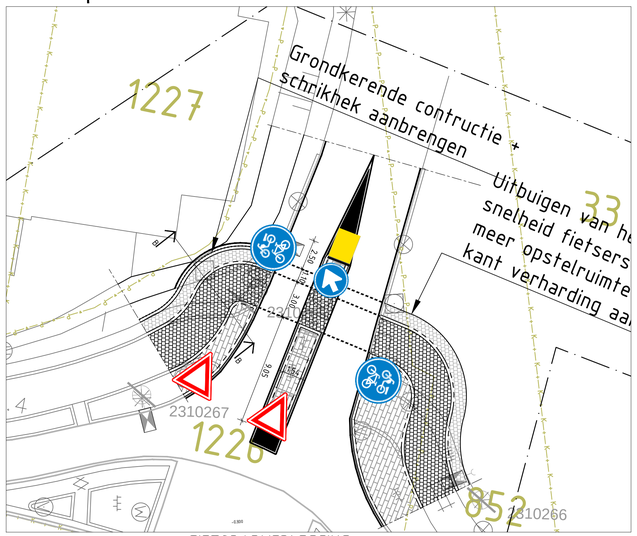

FIETSPADVERLEGGING

Schaal 1:200

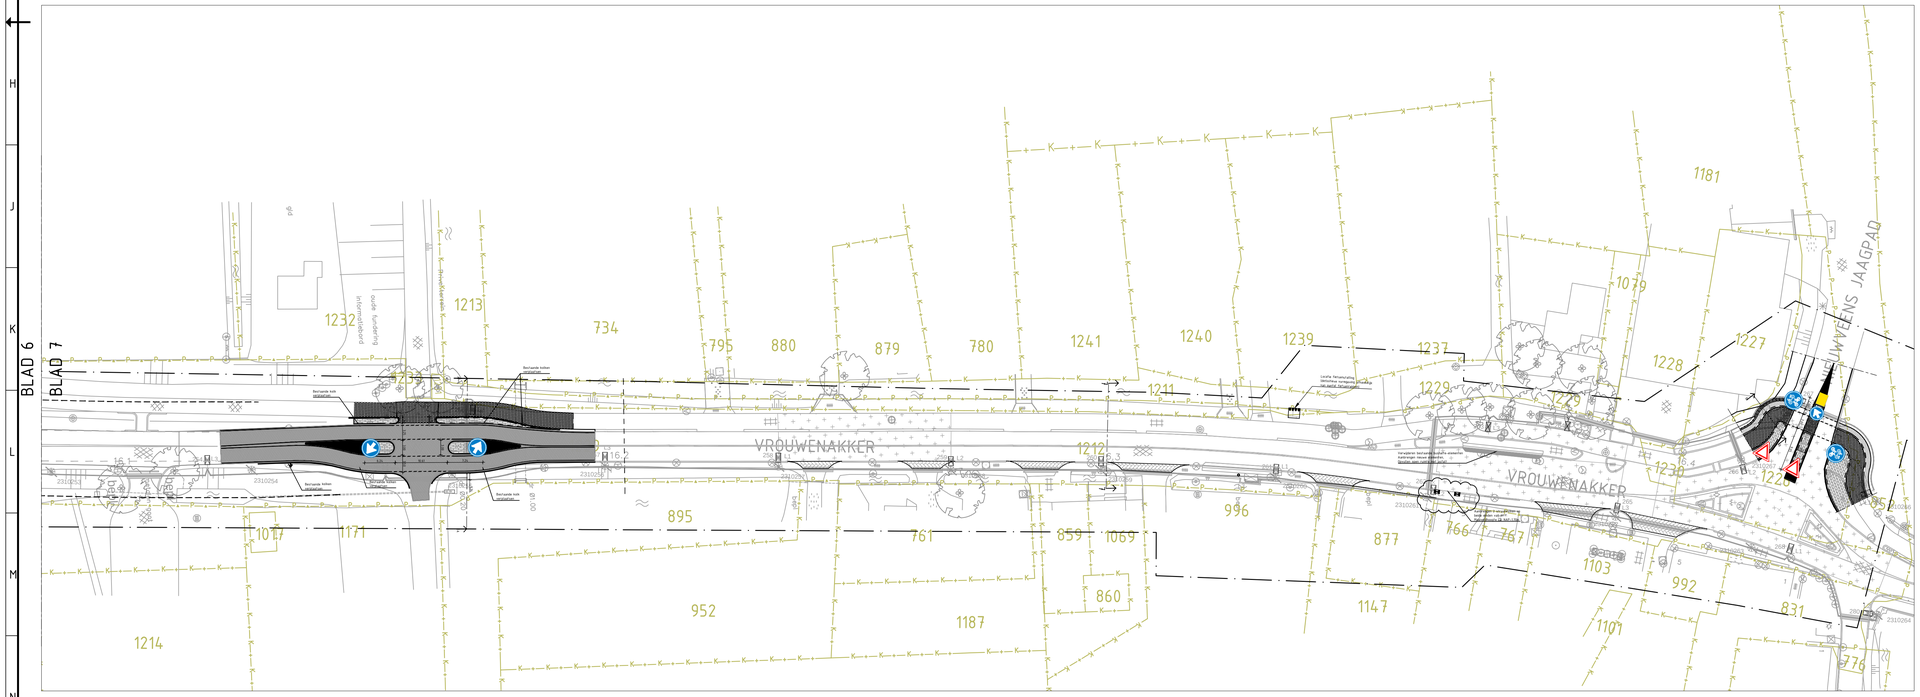

LEGENDA

Bebording verplaatsen

- G12A
- B06
- D02RBB22
- D02R
- BB15 2

0 5 10 15 20m

Tauw

Postbus 6
2900 AA Capelle a/d IJssel
Telefoon (010) 288 61 00
www.tauw.nl

Opdrachtgever

Provincie Zuid-Holland

Project

Groot onderhoud N231

Onderdeel

Bestekstekening
Bebording verplaatsen en aanbrengen

Documentnummer	Blad	van	Documenttype

Datum	09-03-19	Schaal	1 : 500
Getek.	MMA		
Gec.	RVS		

Projectnummer	Tekeningnummer	Status	Formaat
123194.1	110	DEFINITIEF	594 X 1050

Wijz.	Aard der wijziging	Datum	Get.	Gec.
A				
B				
C				
D				

Y:\N\CAPTYP\123194.1\CAD\Dwg\120305.DWG