



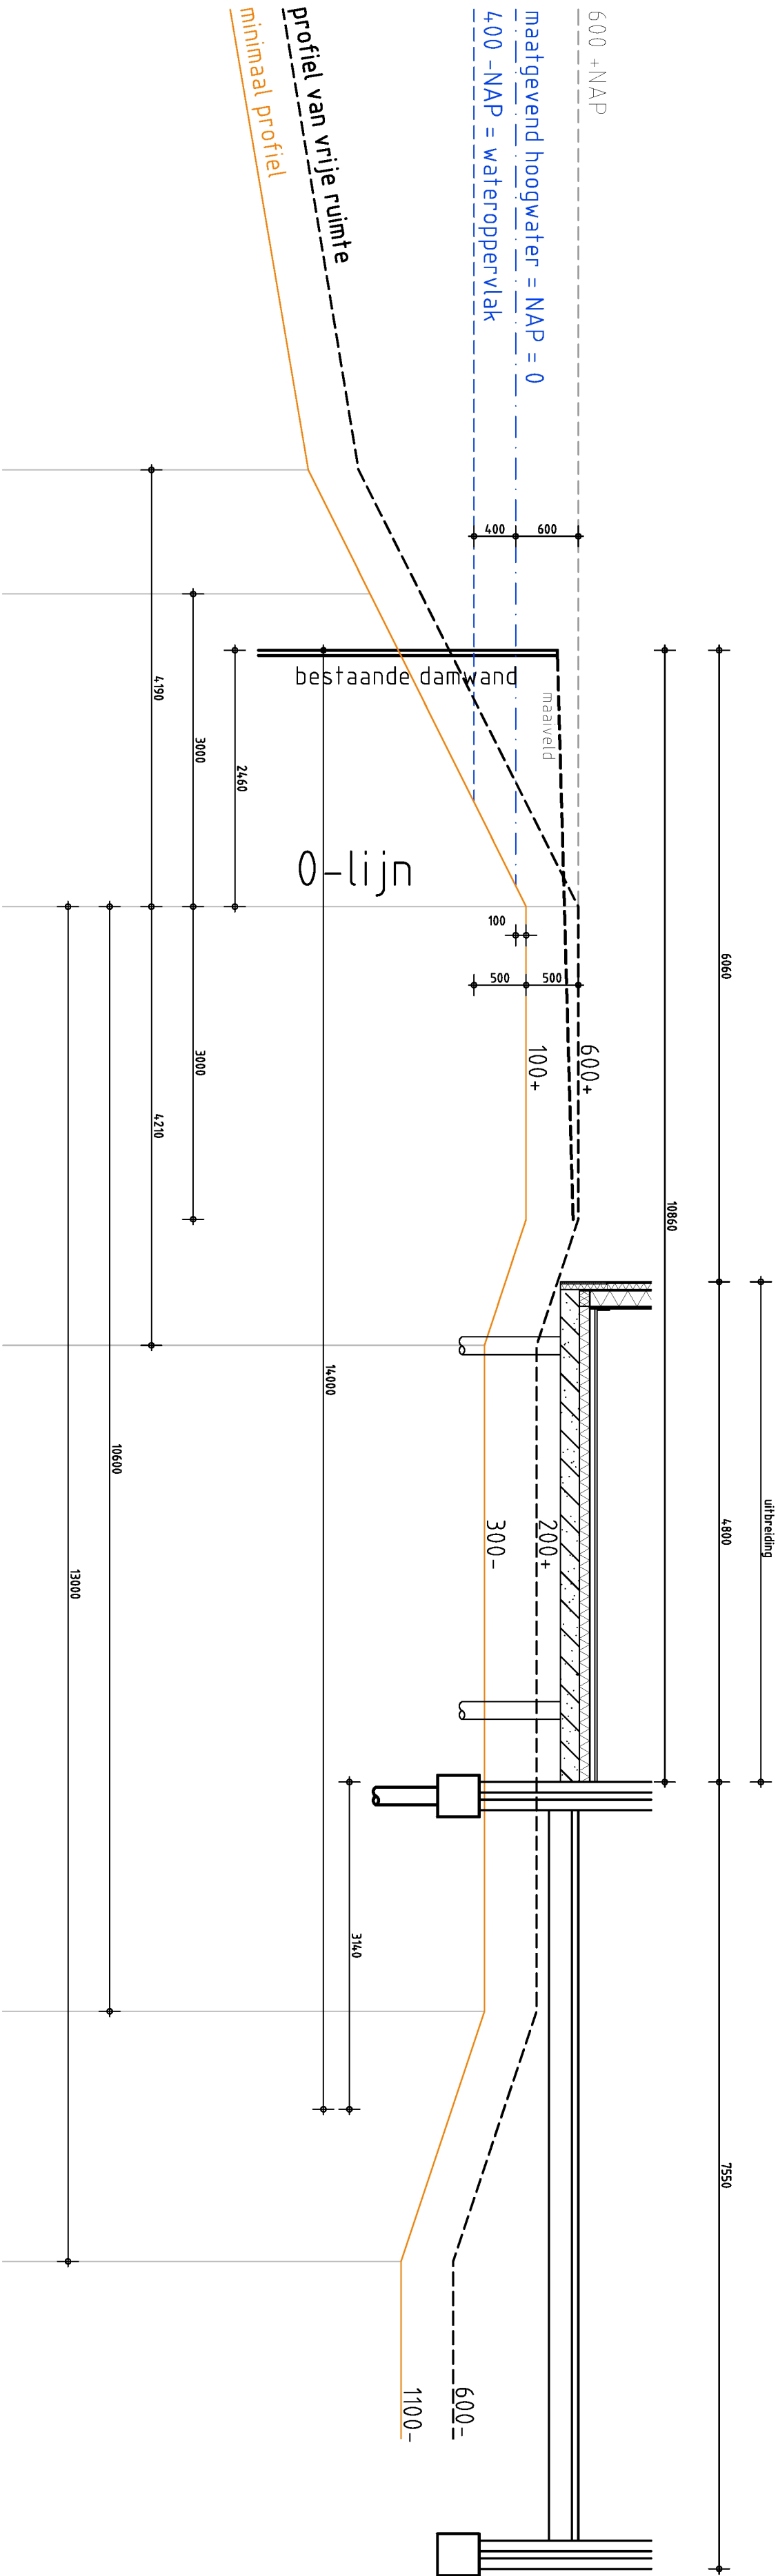

profieldoorsnede incl. uitbreiding/bebouwing/damwand

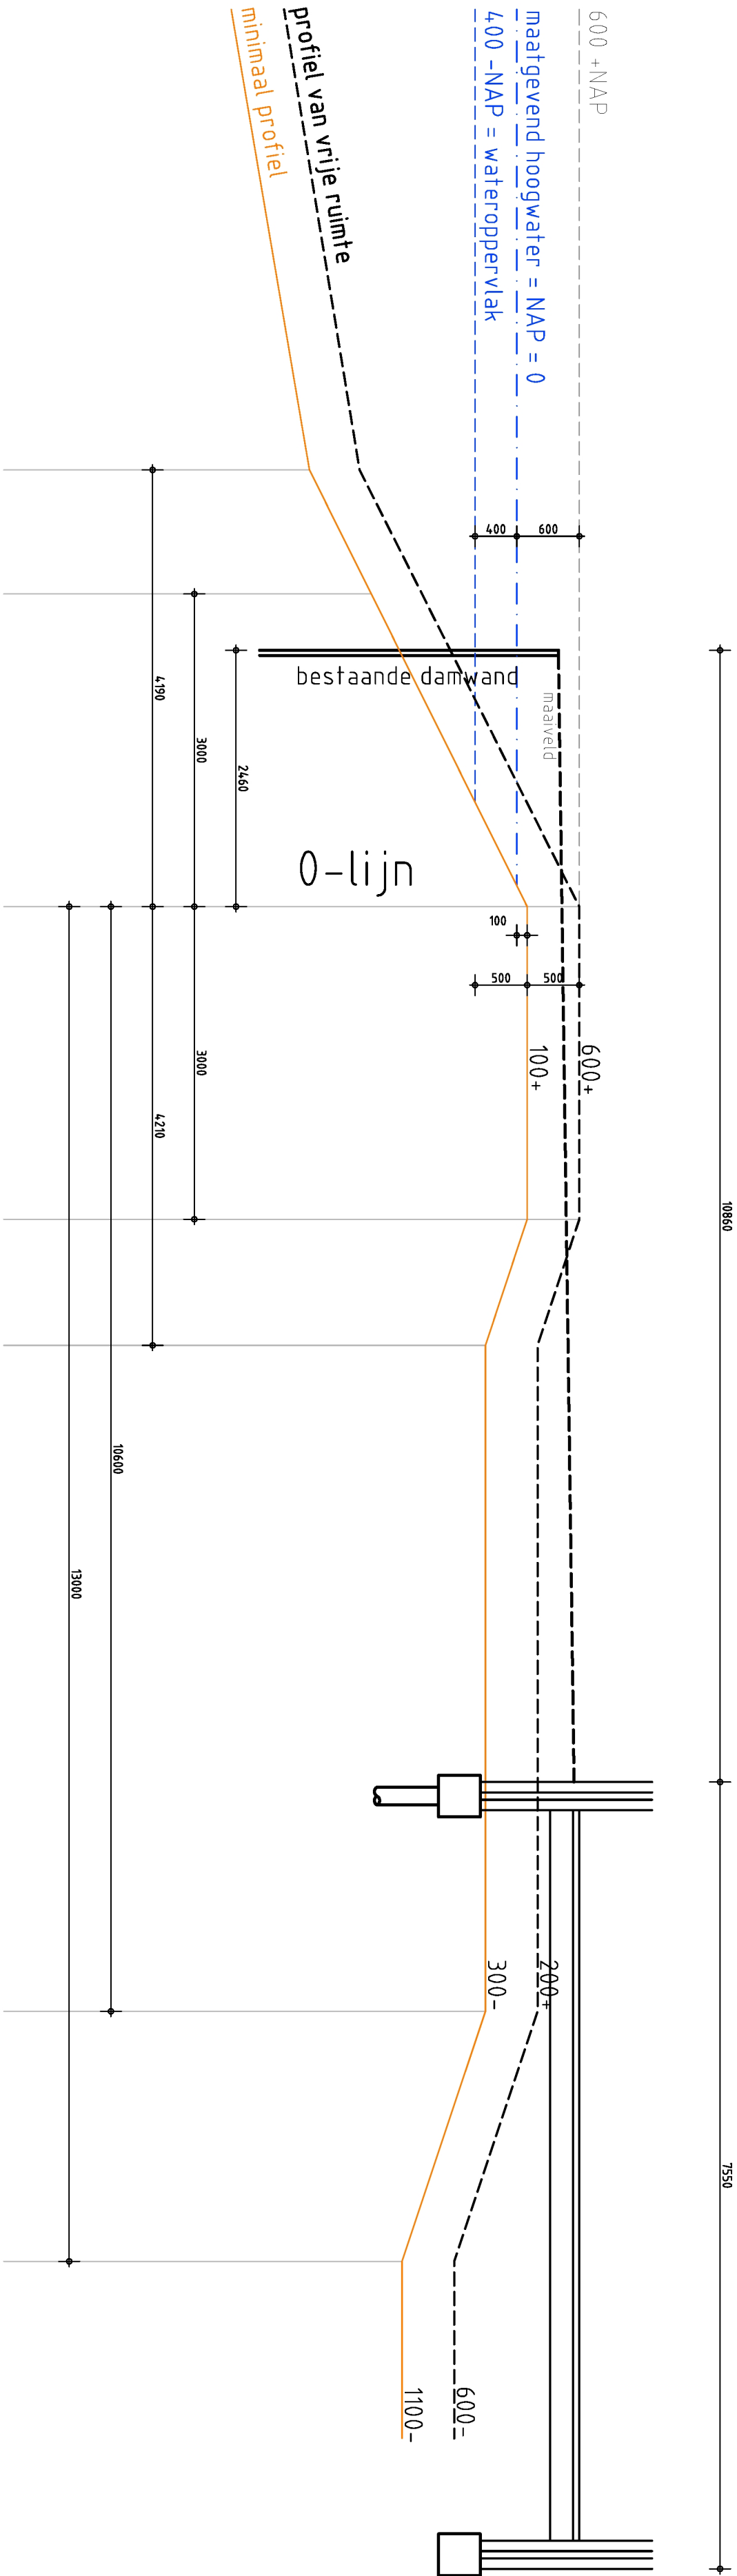

profieldoorsnede bestand incl. bebouwing/damwand