

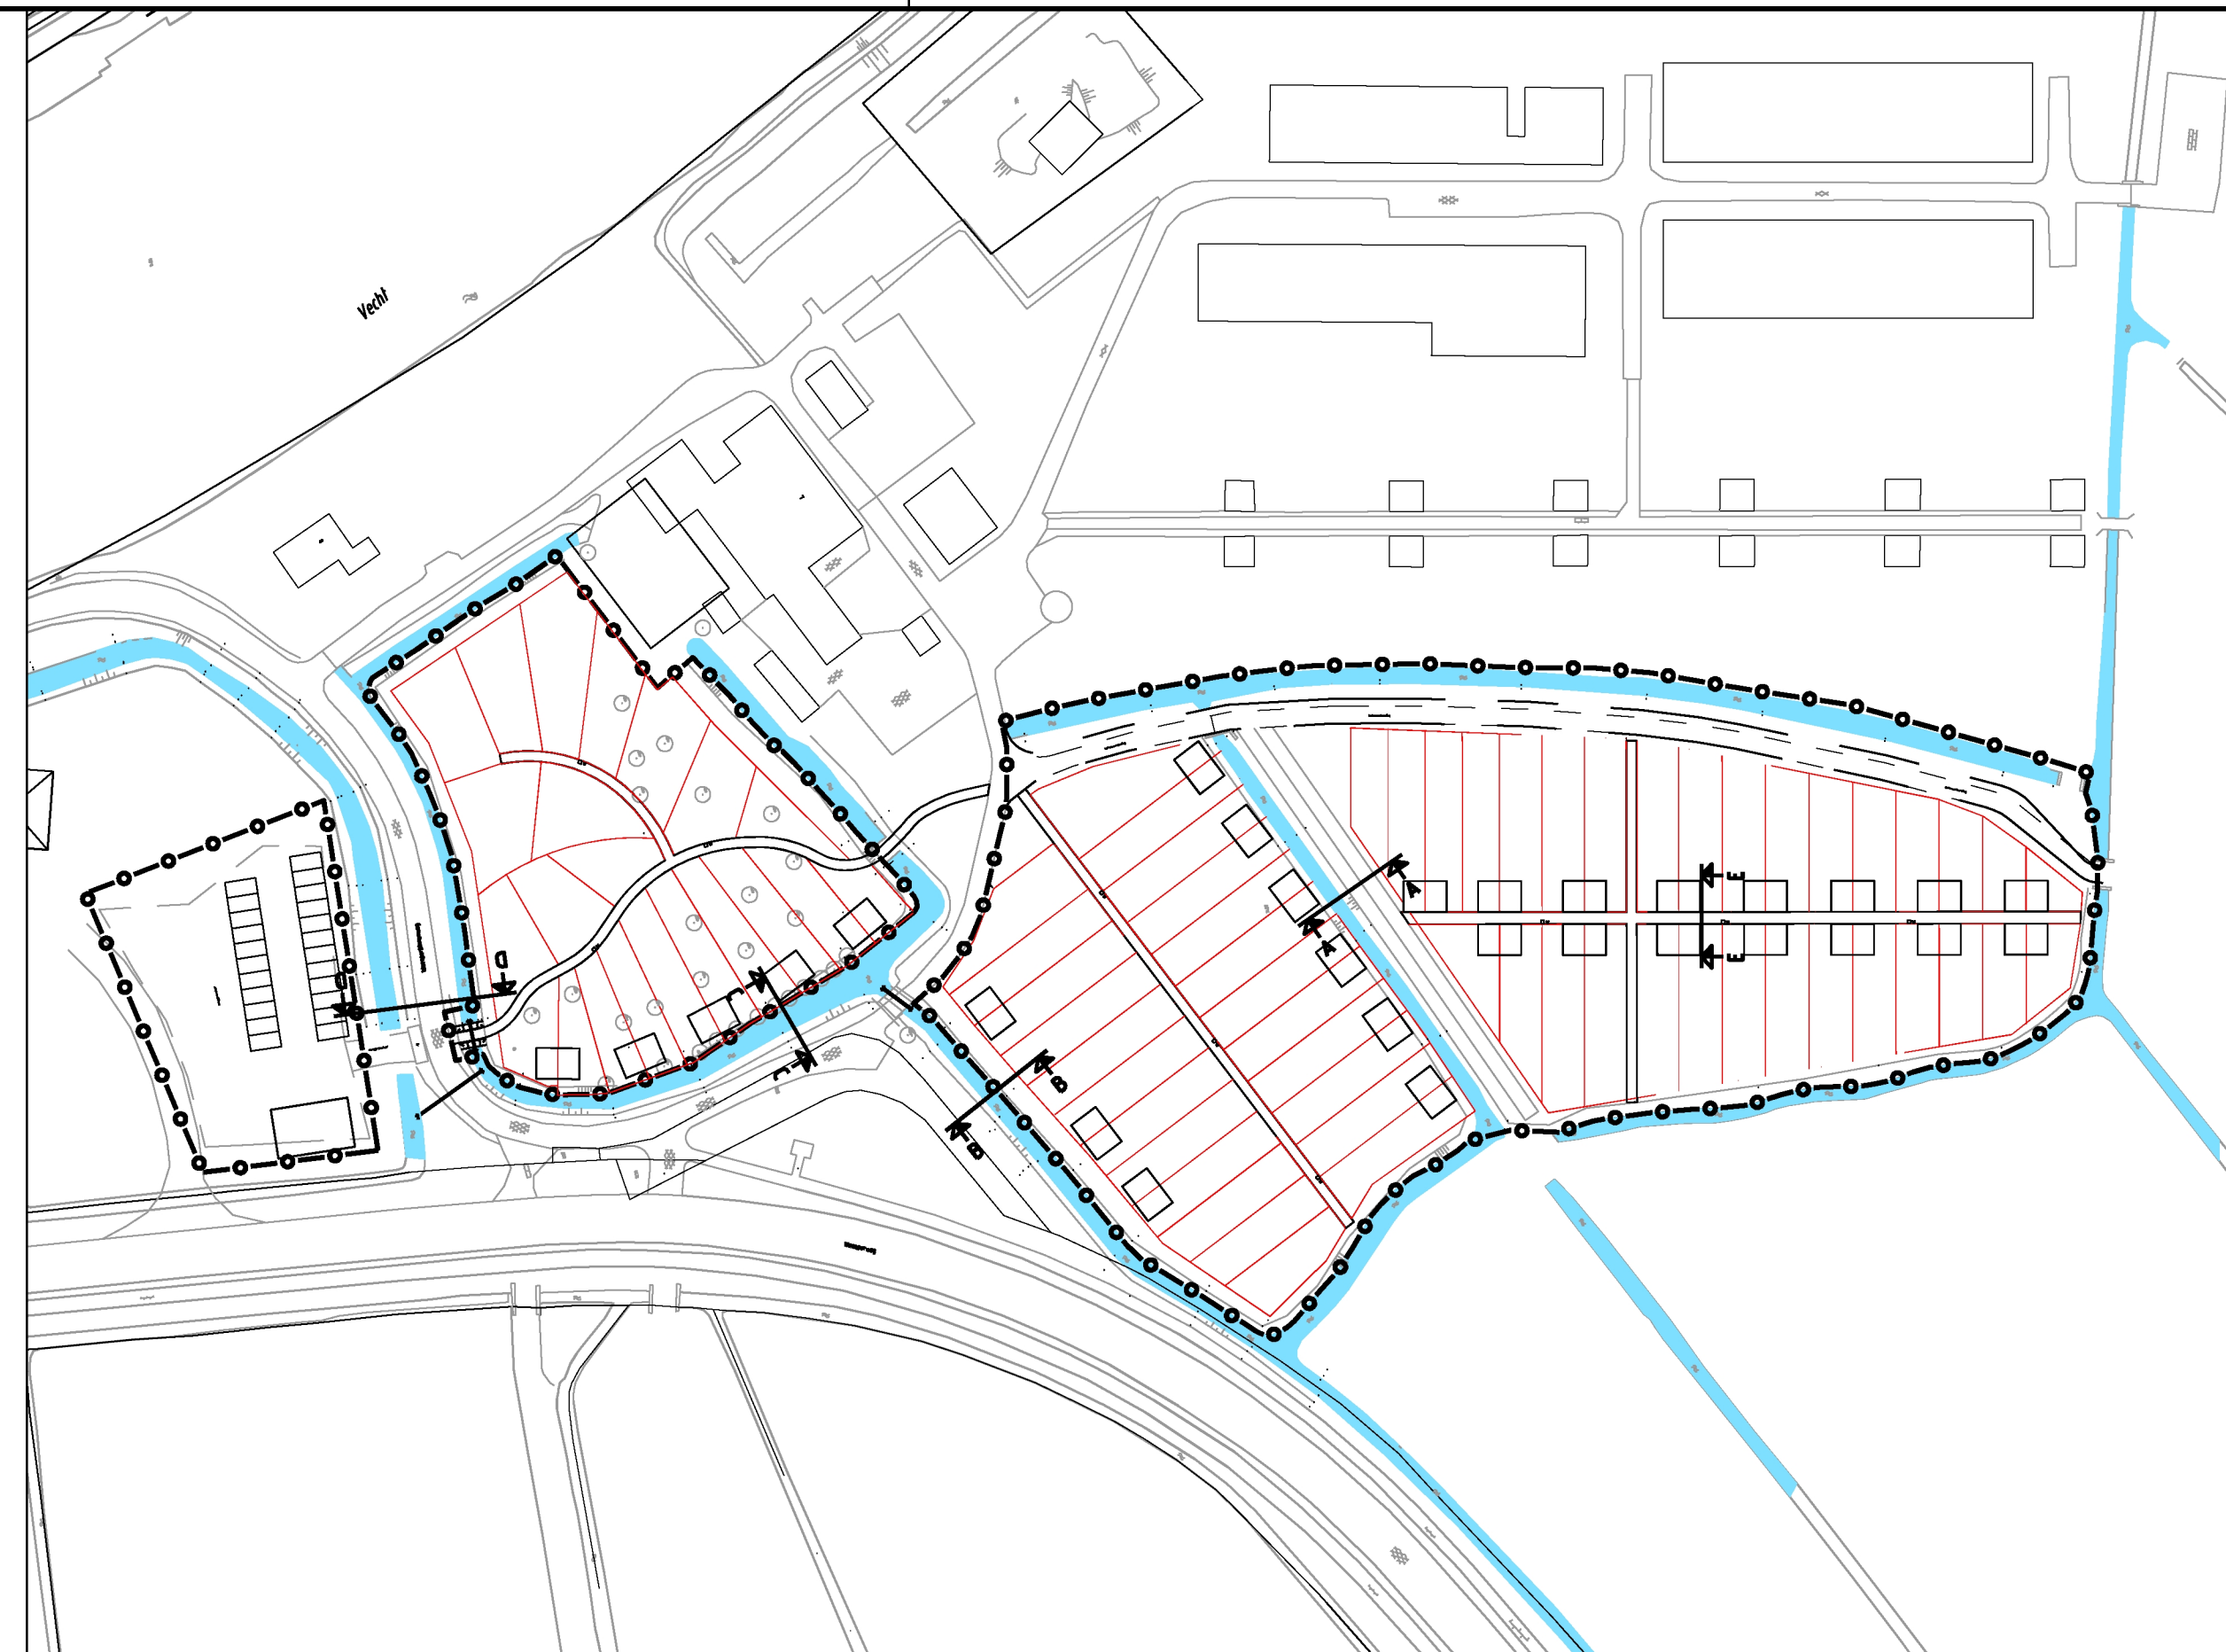
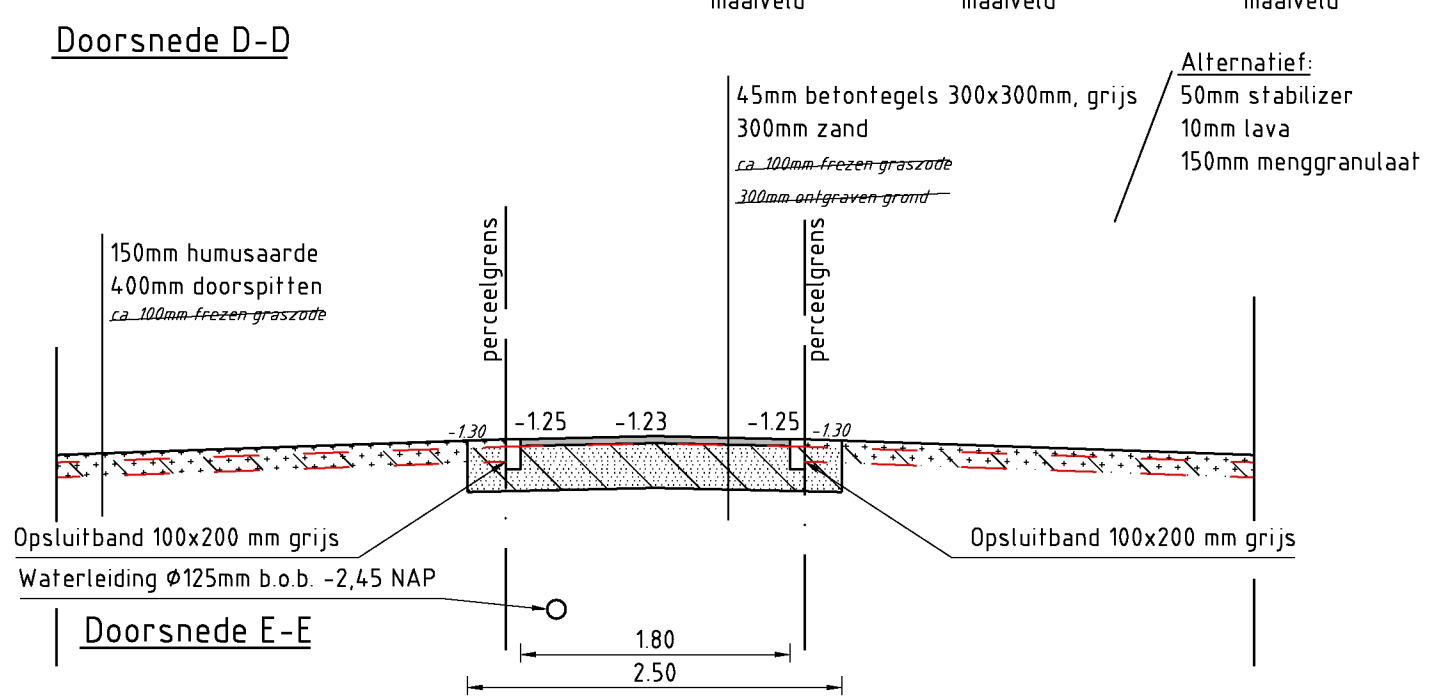
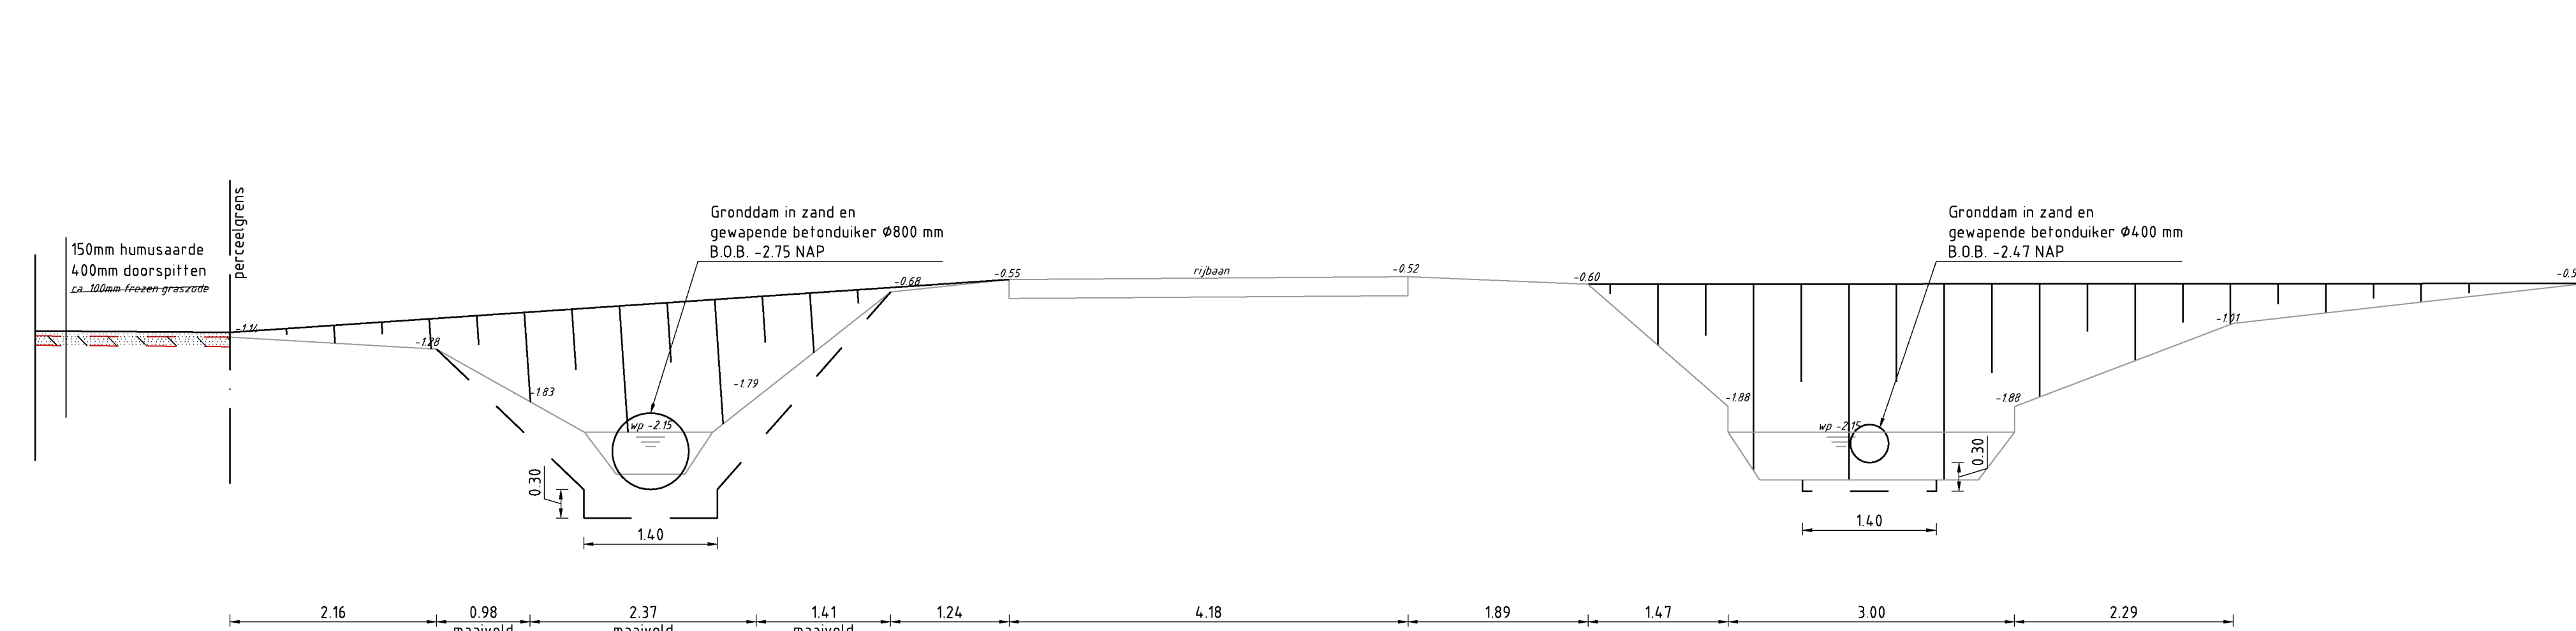
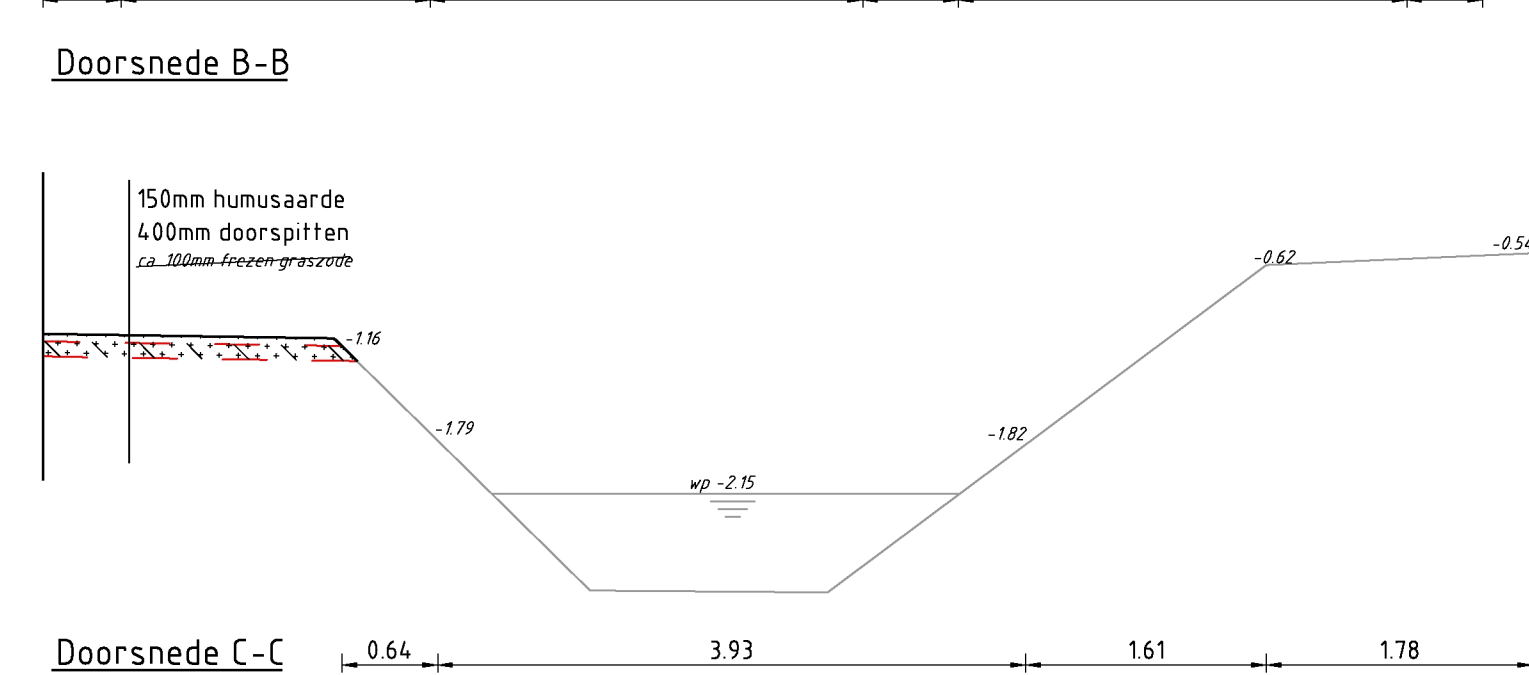
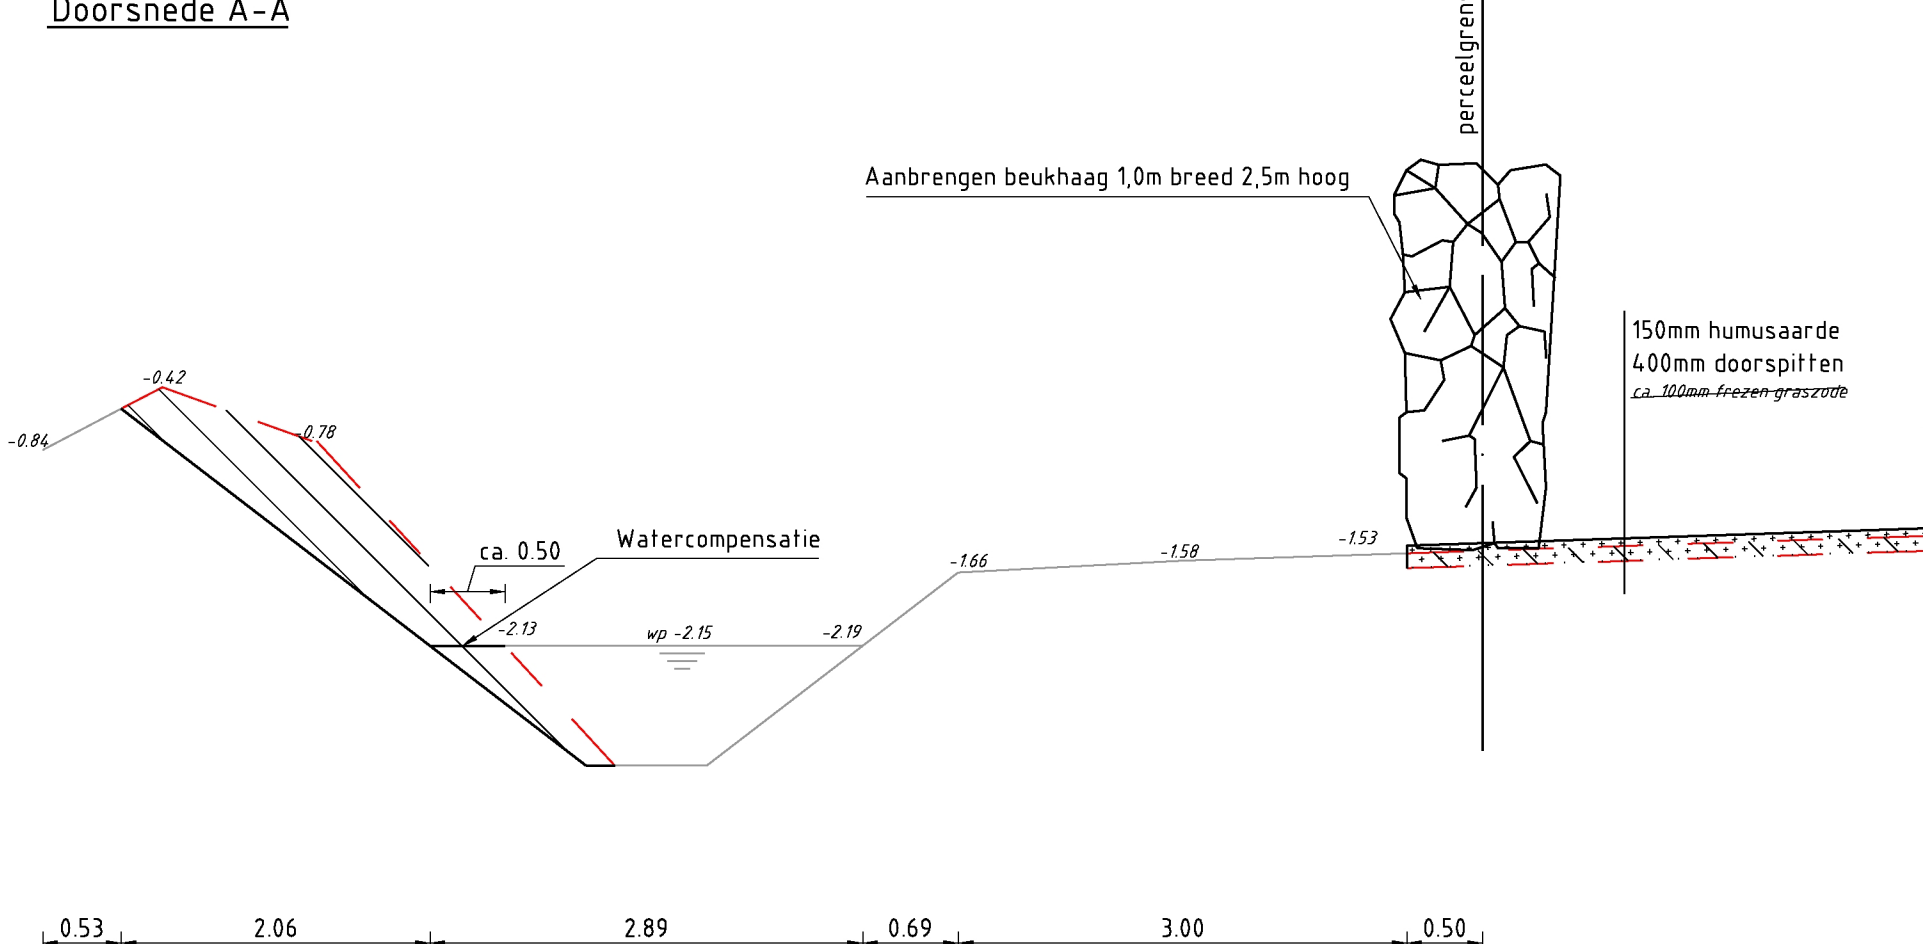


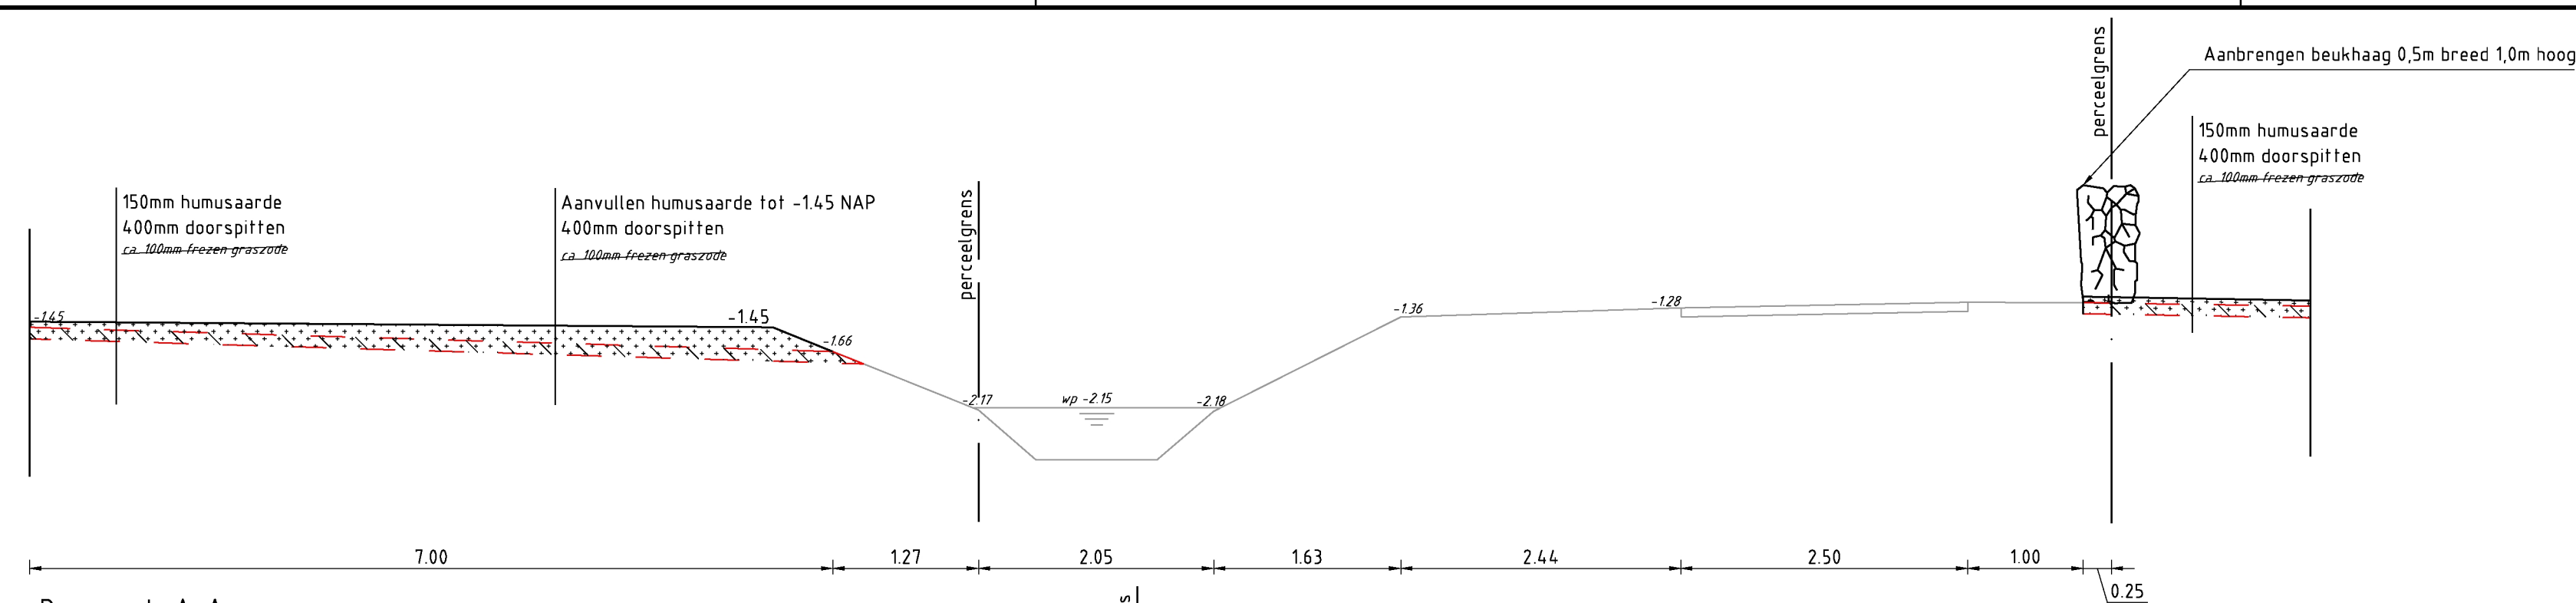

Overzicht

Legenda

- Te verwijderen situatie
- Bestaande situatie
- Nieuwe situatie
- Nieuwe hoogte
- Bestaande hoogte
- Aanbrengen humusaarde
- Aanbrengen zand
- Te ontgraven grond
- Aanbrengen fundering
- Aanbrengen verharding

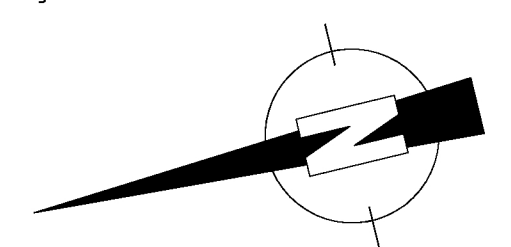

Hoogtematen in meters t.o.v. N.A.P.
Lengtematen in meters, materiaalmaten in millimeters

D			
C			
B			
A			
wijz.	datum	omschrijving wijziging	getekend

project	Ontwikkeling volkstuinen Hoogerlust	getekend	MD
onderdeel	Bestekstekening doorsneden	projectleider	PLA
		datum	12-04-2017
		status	Concept
		projectnr.	16-013-02
		besteknr.	1601302-B01
		formaat	A1
opdrachtgever	Gemeente Goose Meren	schaal	1:50
		tek.nr.	1601302-T05
Civilink Ingenieursbureau Opdrachtnummer: 1601302 2106 AG, Nieuw-Vennep T: 02521 440 280 F: 02521 440 210 E: bureau@civilink.nl W: www.civilink.nl		wijz.	