



Locatie 1
Langvennen noord

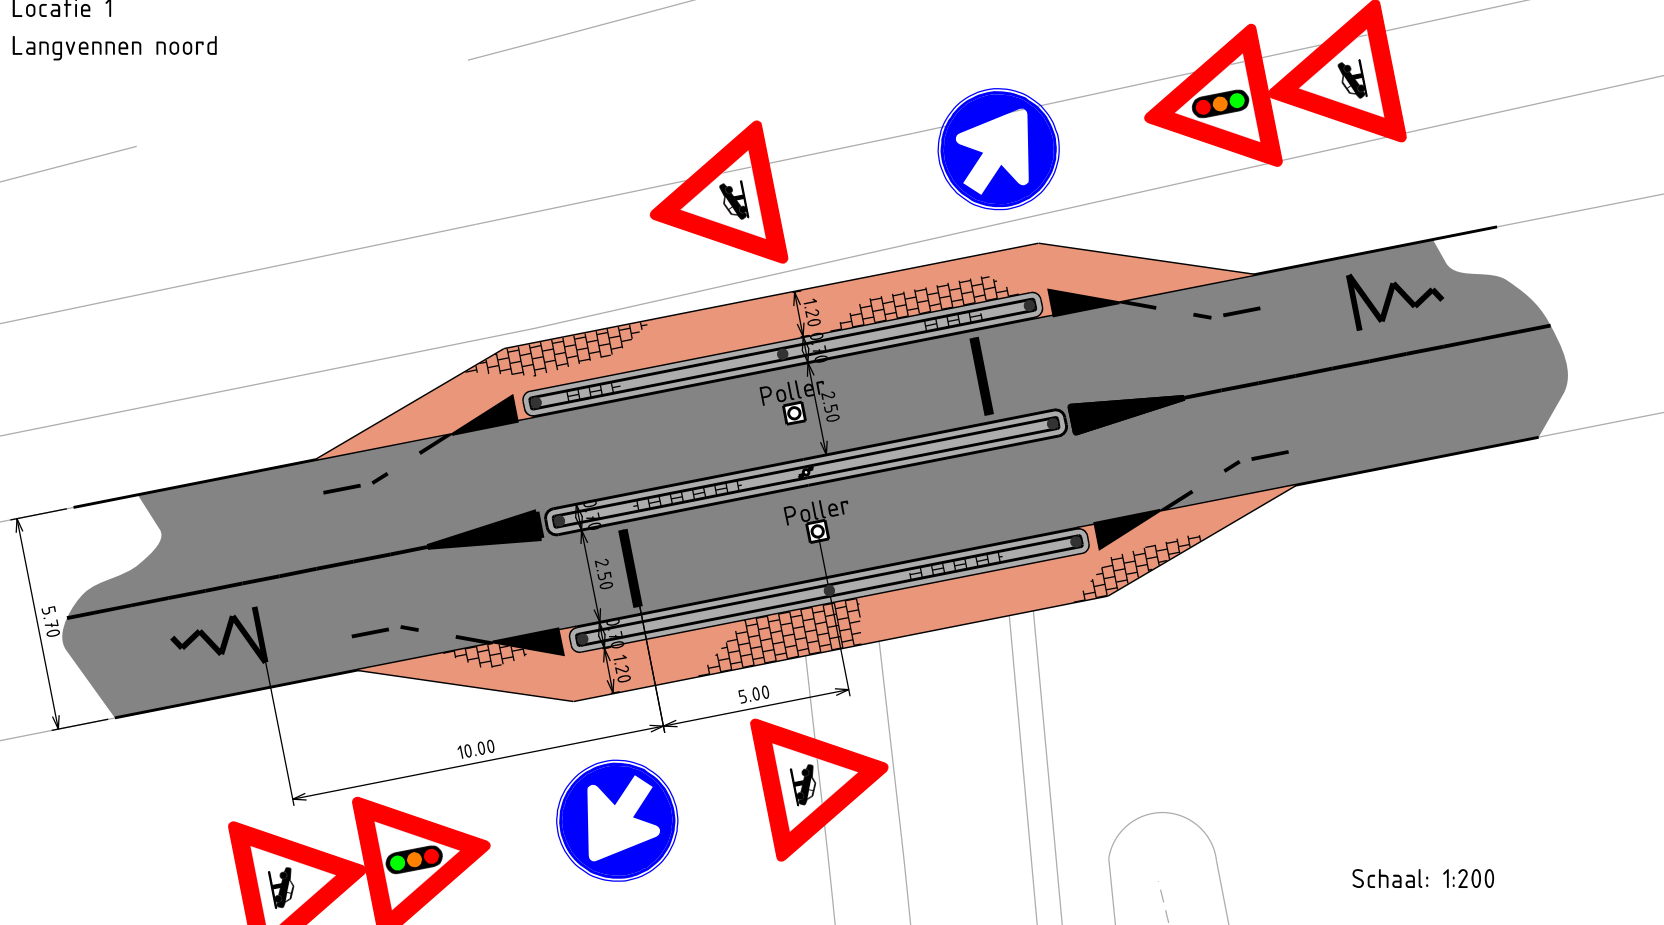


Schaal: 1:200

Locatie 2
Langvennen zuid

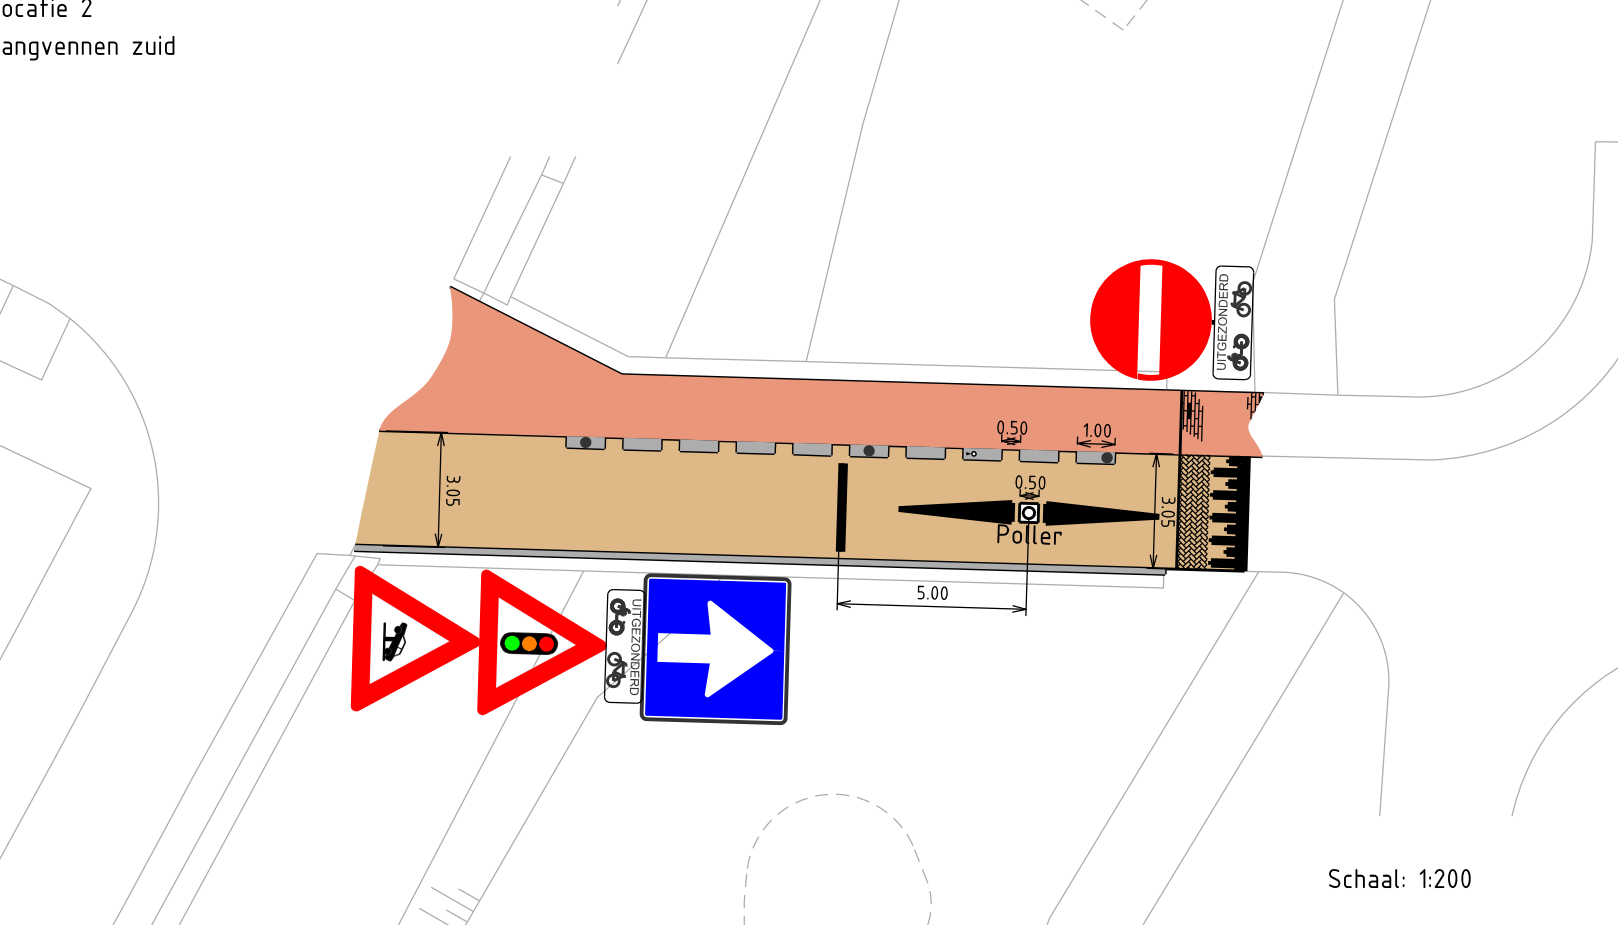

Schaal: 1:200

Locatie 3
Kapelaan Siegersstraat

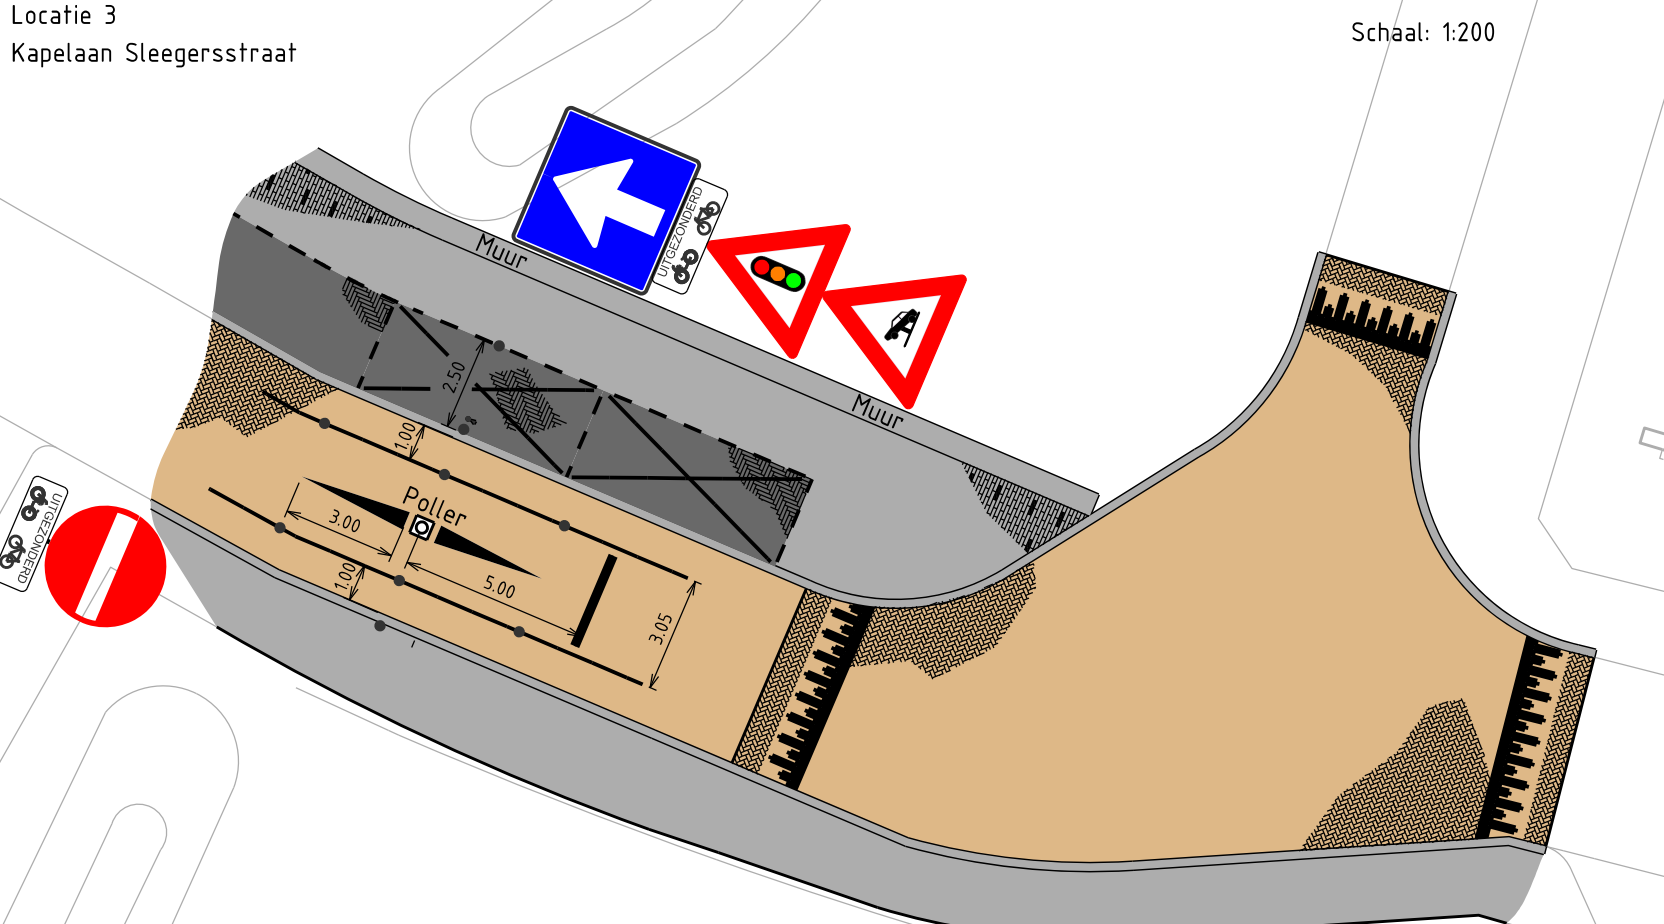

Schaal: 1:200



Voorbeeld: poller centrum Schijndel

