


Kaart behorend bij verordening geurhinder en veehouderij gemeente Opmeer 2012

Indeling binnen en buiten de bebouwde kom en indeling stedelijk en landelijk karakter.

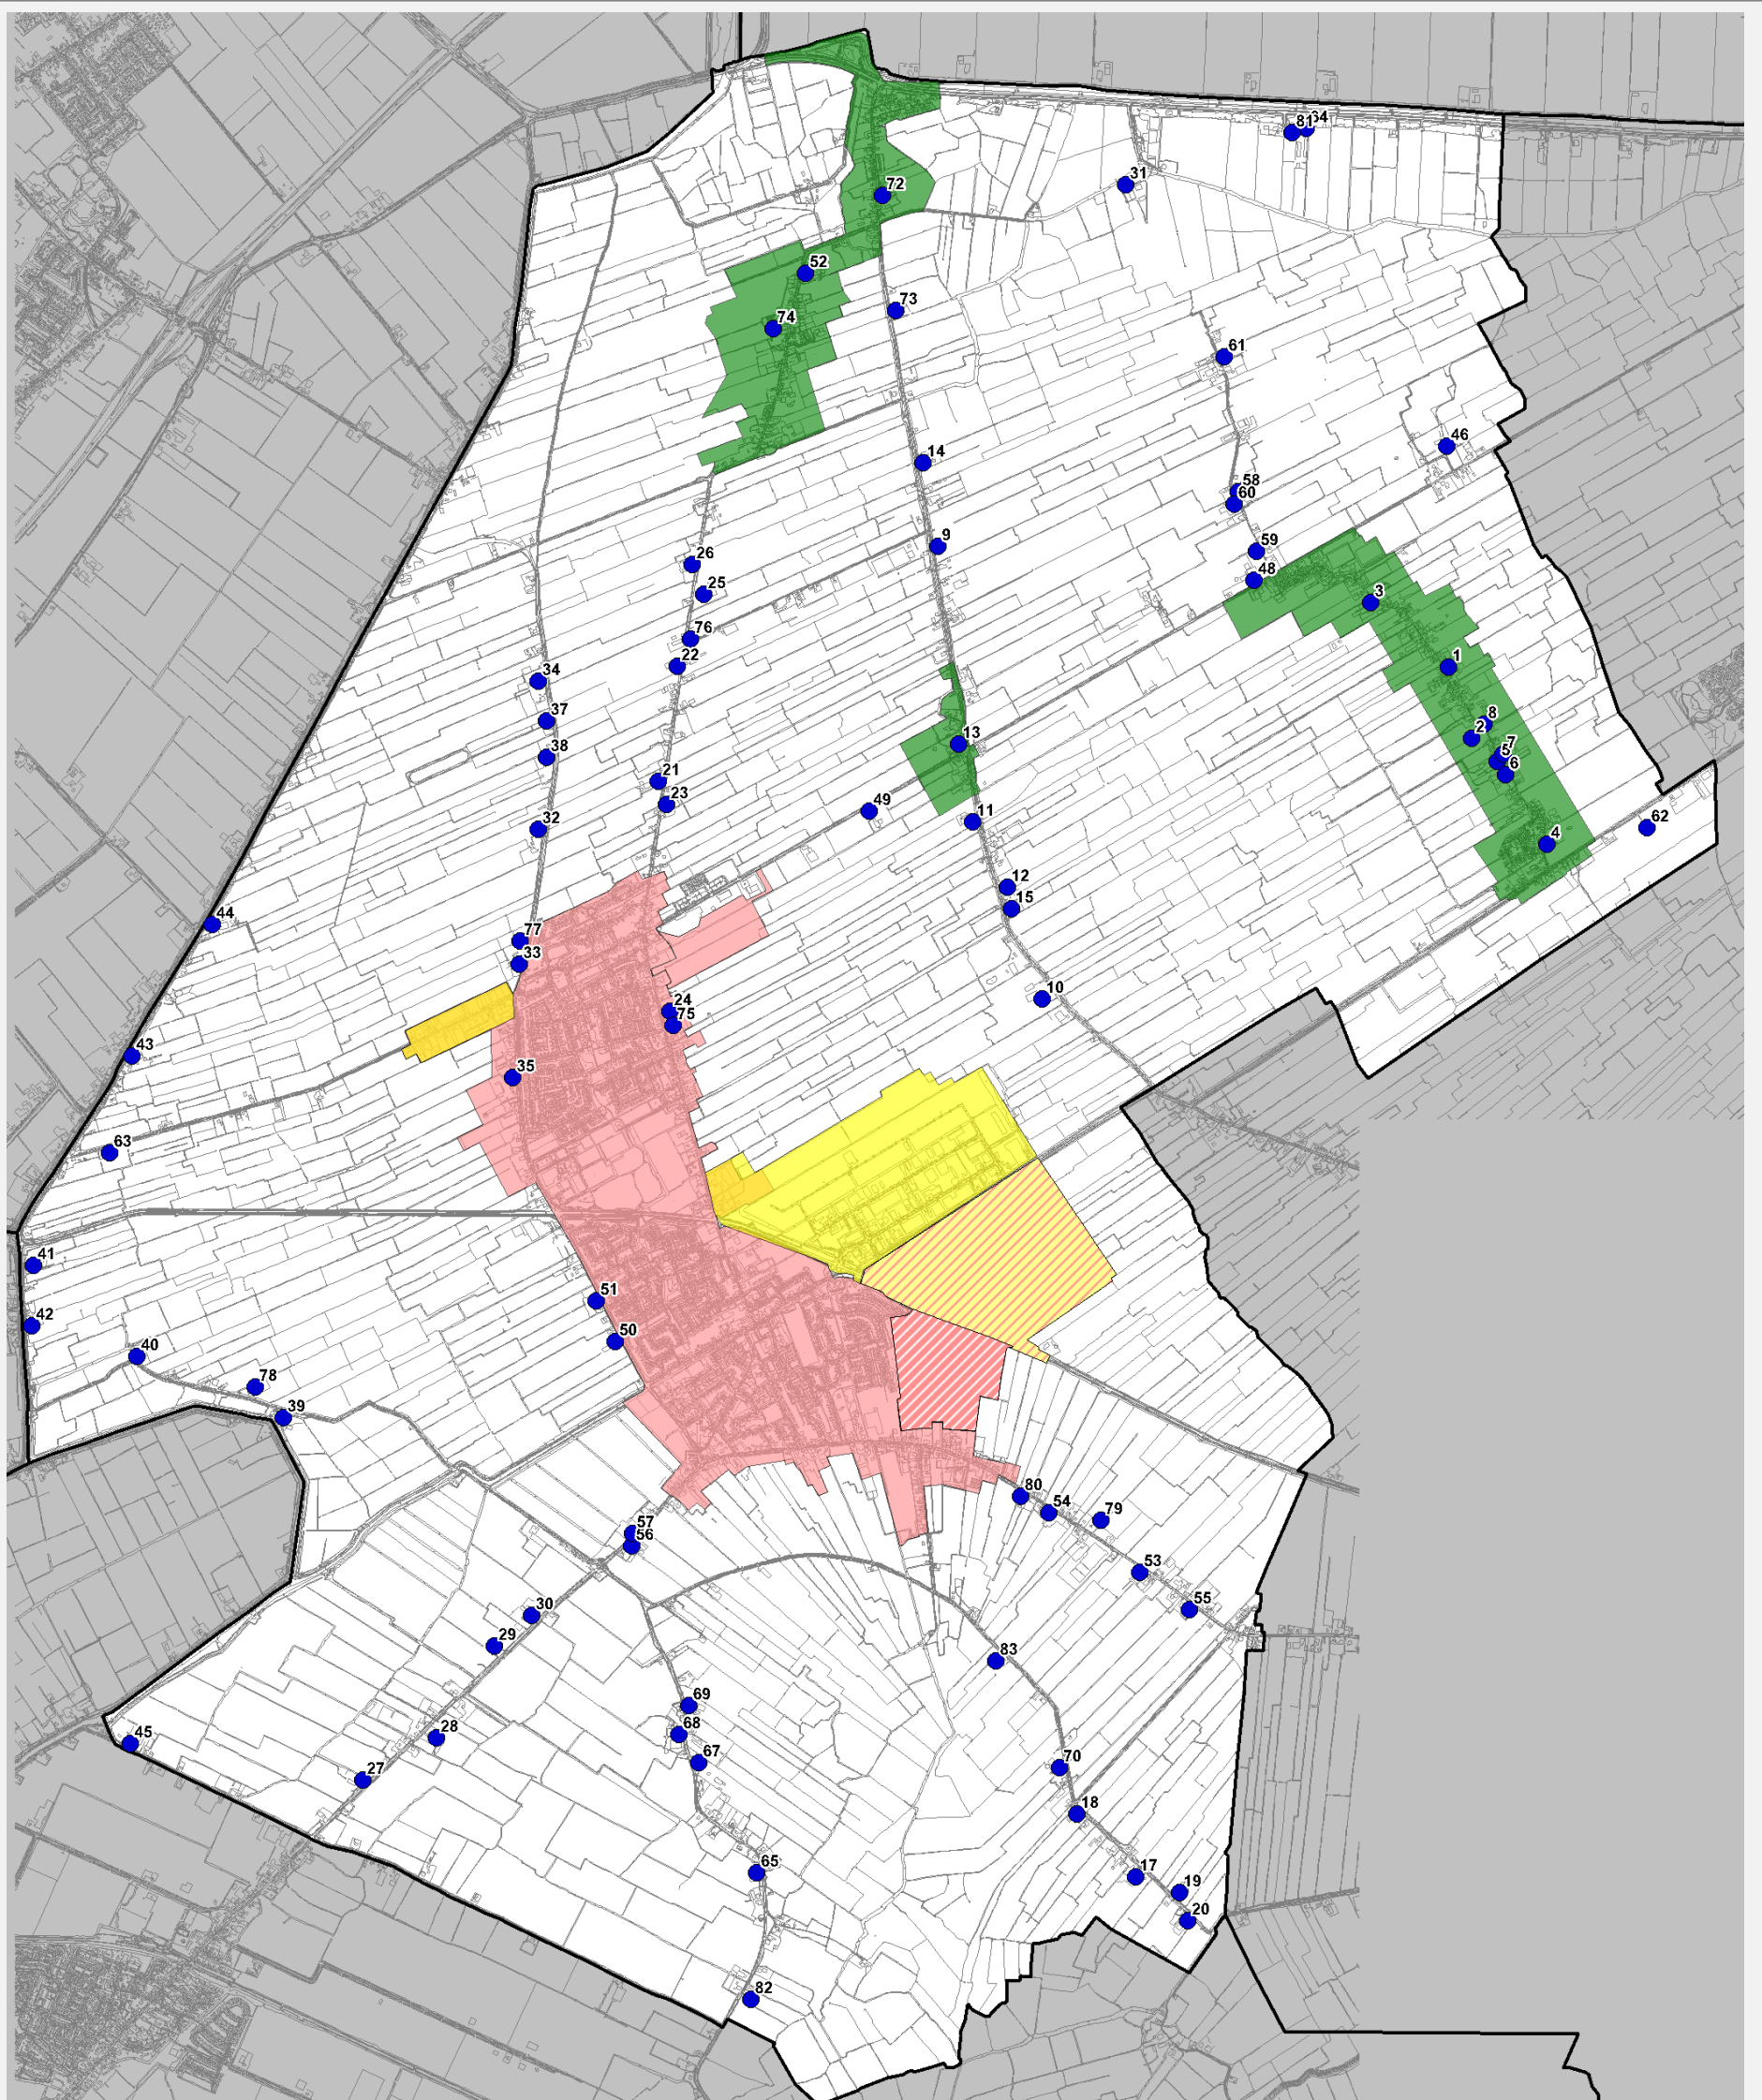

Binnen de bebouwde kom

- Woongebieden met een stedelijk karakter (Deelgebied A1)
- Te ontwikkelen woongebieden (Deelgebied A1)
- Woongebieden met een landelijk karakter (Deelgebied A2)

Buiten de bebouwde kom

- Plangebied BP landelijk gebied Opmeer (Deelgebied B)

Overig

- Bedrijventerrein
- Te ontwikkelen bedrijventerrein en bestaand recreatiepark
- Gebied buiten de gemeente
- Veehouderij locaties