



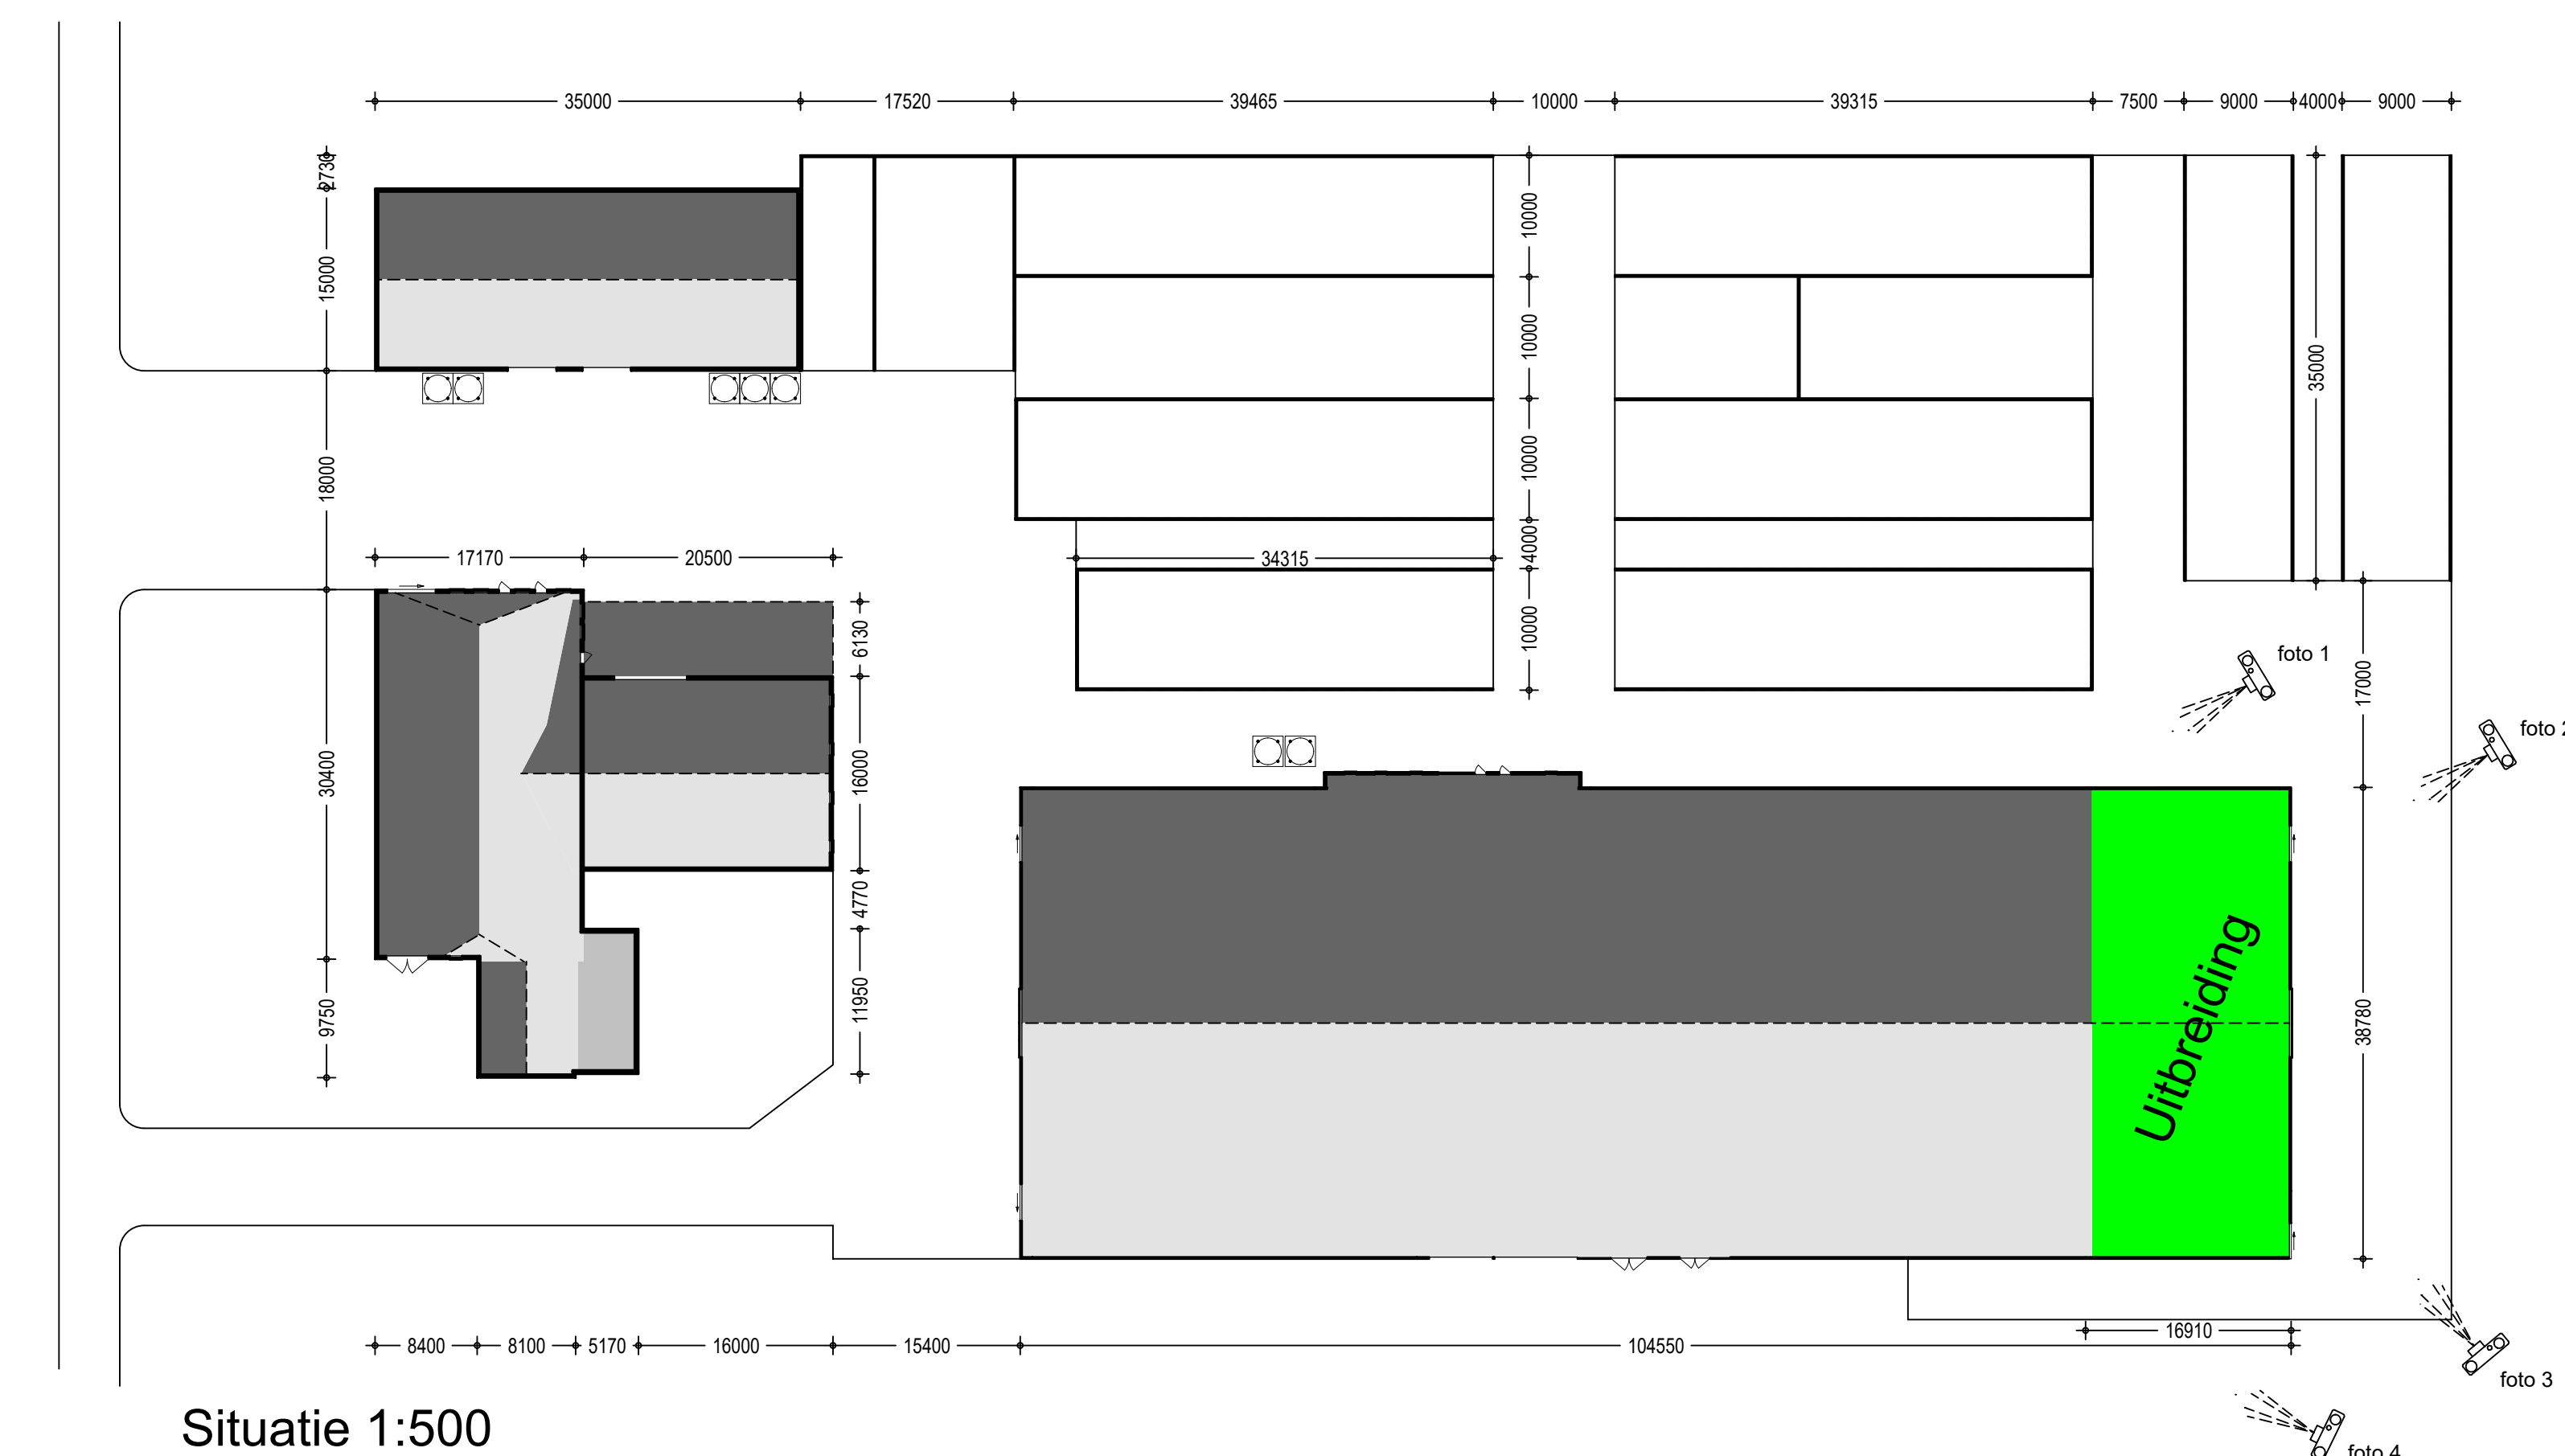

Situatie: Kadastrale gemeente Wieringermeer
edtie: L nr: 816 - 1109 - 1110
chaal: 1:2000

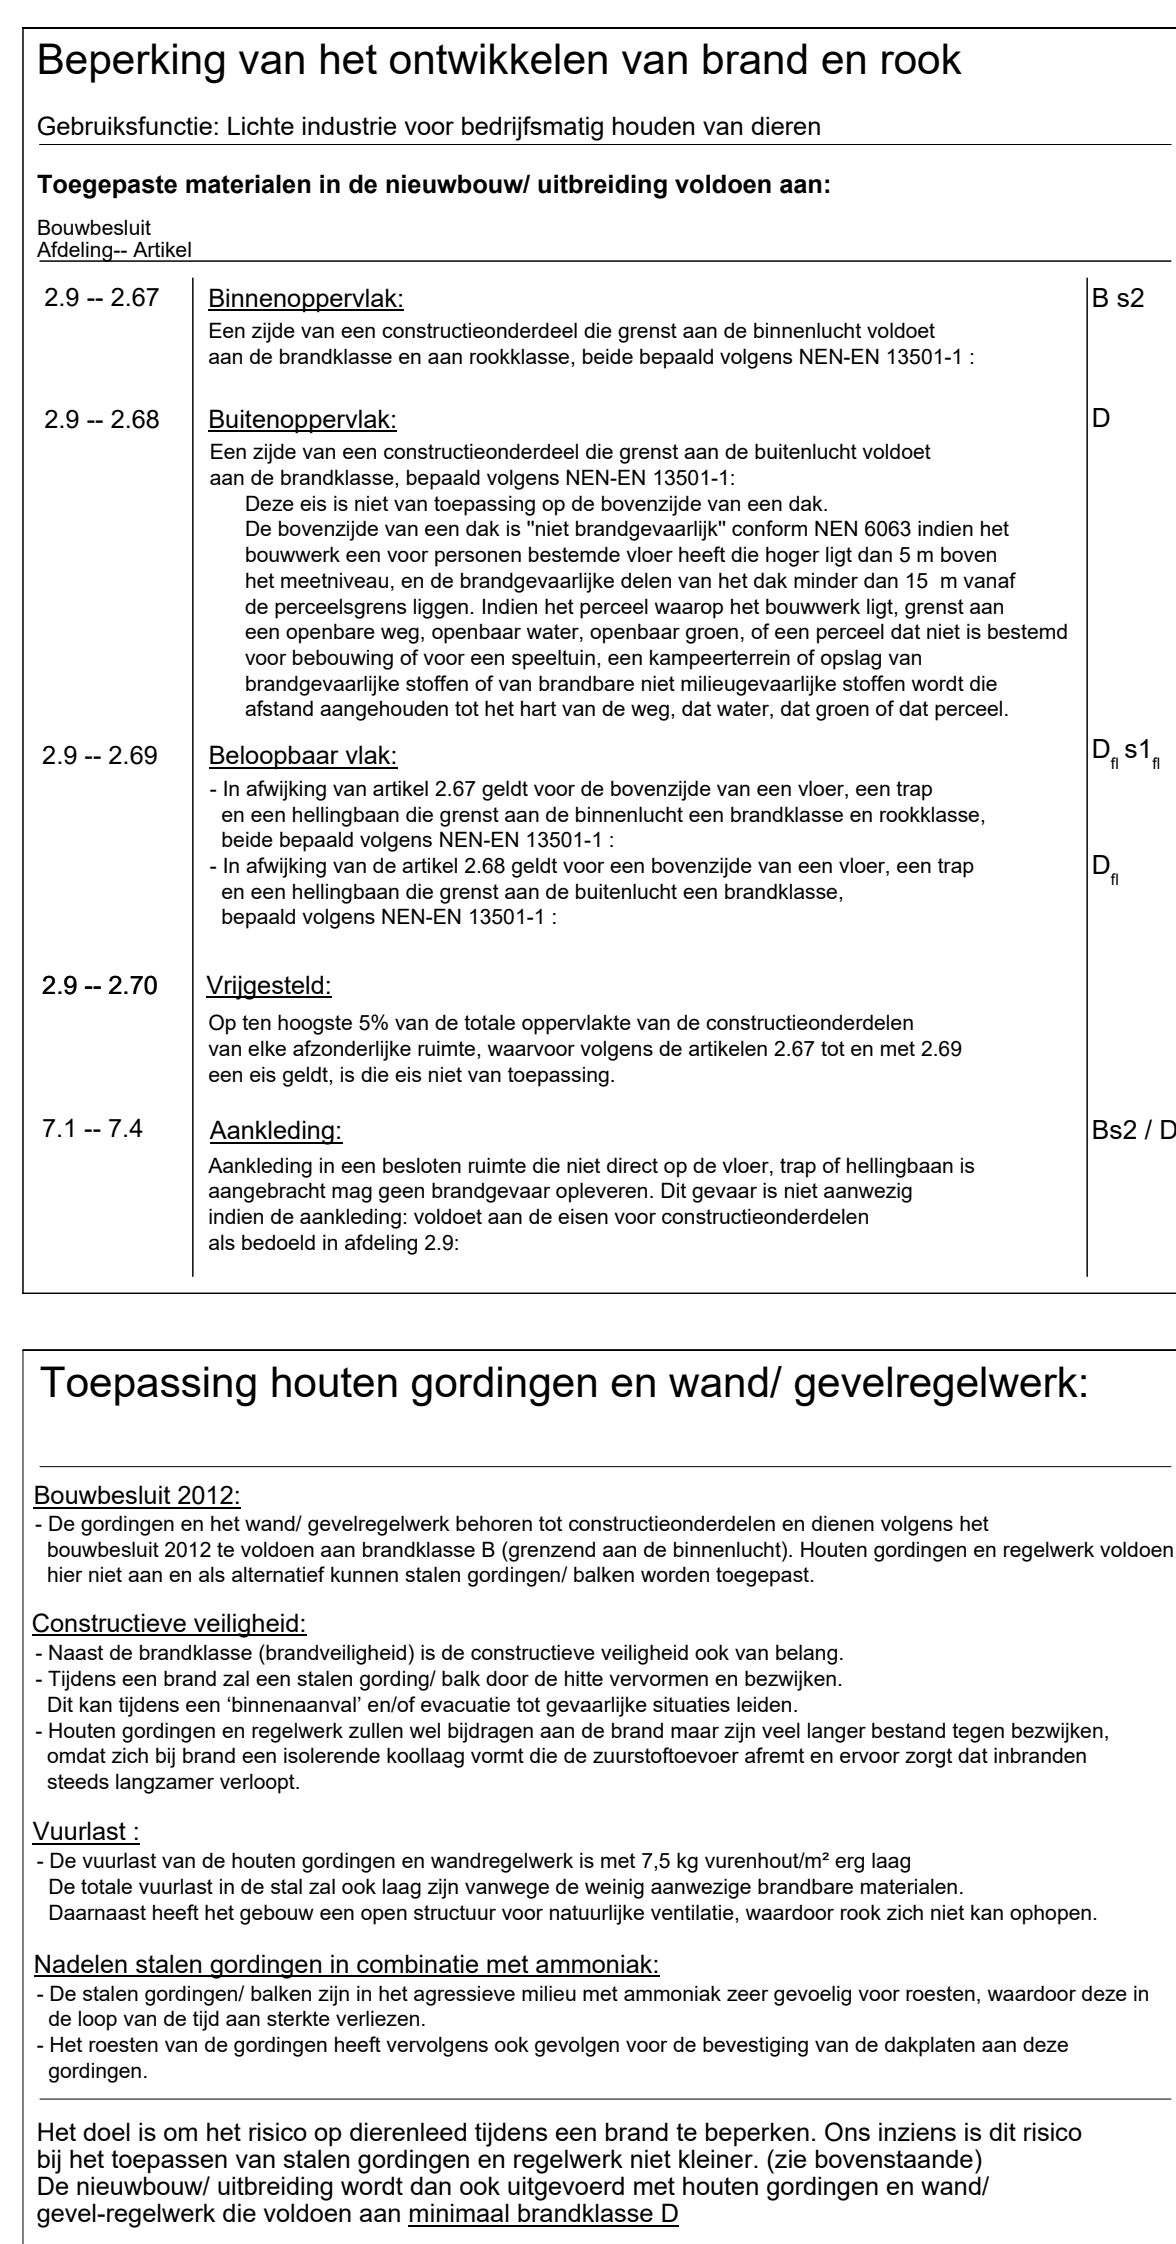

Materialenlijst			
onderdeel	materiaal	uitvoering	kleur
Dak	Ekopaneel	5 kronen trapezium	Rood / Terracota (als bestaand)
Daklijst	Staal		Gebroken wit
Kopgevels	Prefab betonpaneel	Baksteenmotief	Rood als bestaand
Ziggevels	Prefab betonpaneel	Baksteenmotief	als bestaand
Toppgevels	Damwand	Sandwichpaneel	Rood Donker groen
Kozijnen	Hout/ Kunststof		Gebroken wit
Deuren	Hout/ Damwand		Donker groen / Rood (als bestaand)

Betreft:	Omgevingsvergunning (activiteit bouw) De uitbreiding van de ligboxenstal (situatie, beganegrond)		
Opdrachtgever:	Melkveebedrijf Bink B.V. Zeugweg 26 1771 MB Wieringerwerf 0227 - 860208	Projectnr.: Tekeningsnr.: Schaal: Formaat: Geleekend: Datum: Datum gewijzigd:	2015-099 W-101 1:100 841 x 1189 mm HM 02-12-2016 10-01-2017
Locatie:	Zeugweg 26 1771 MB Wieringerwerf		

