


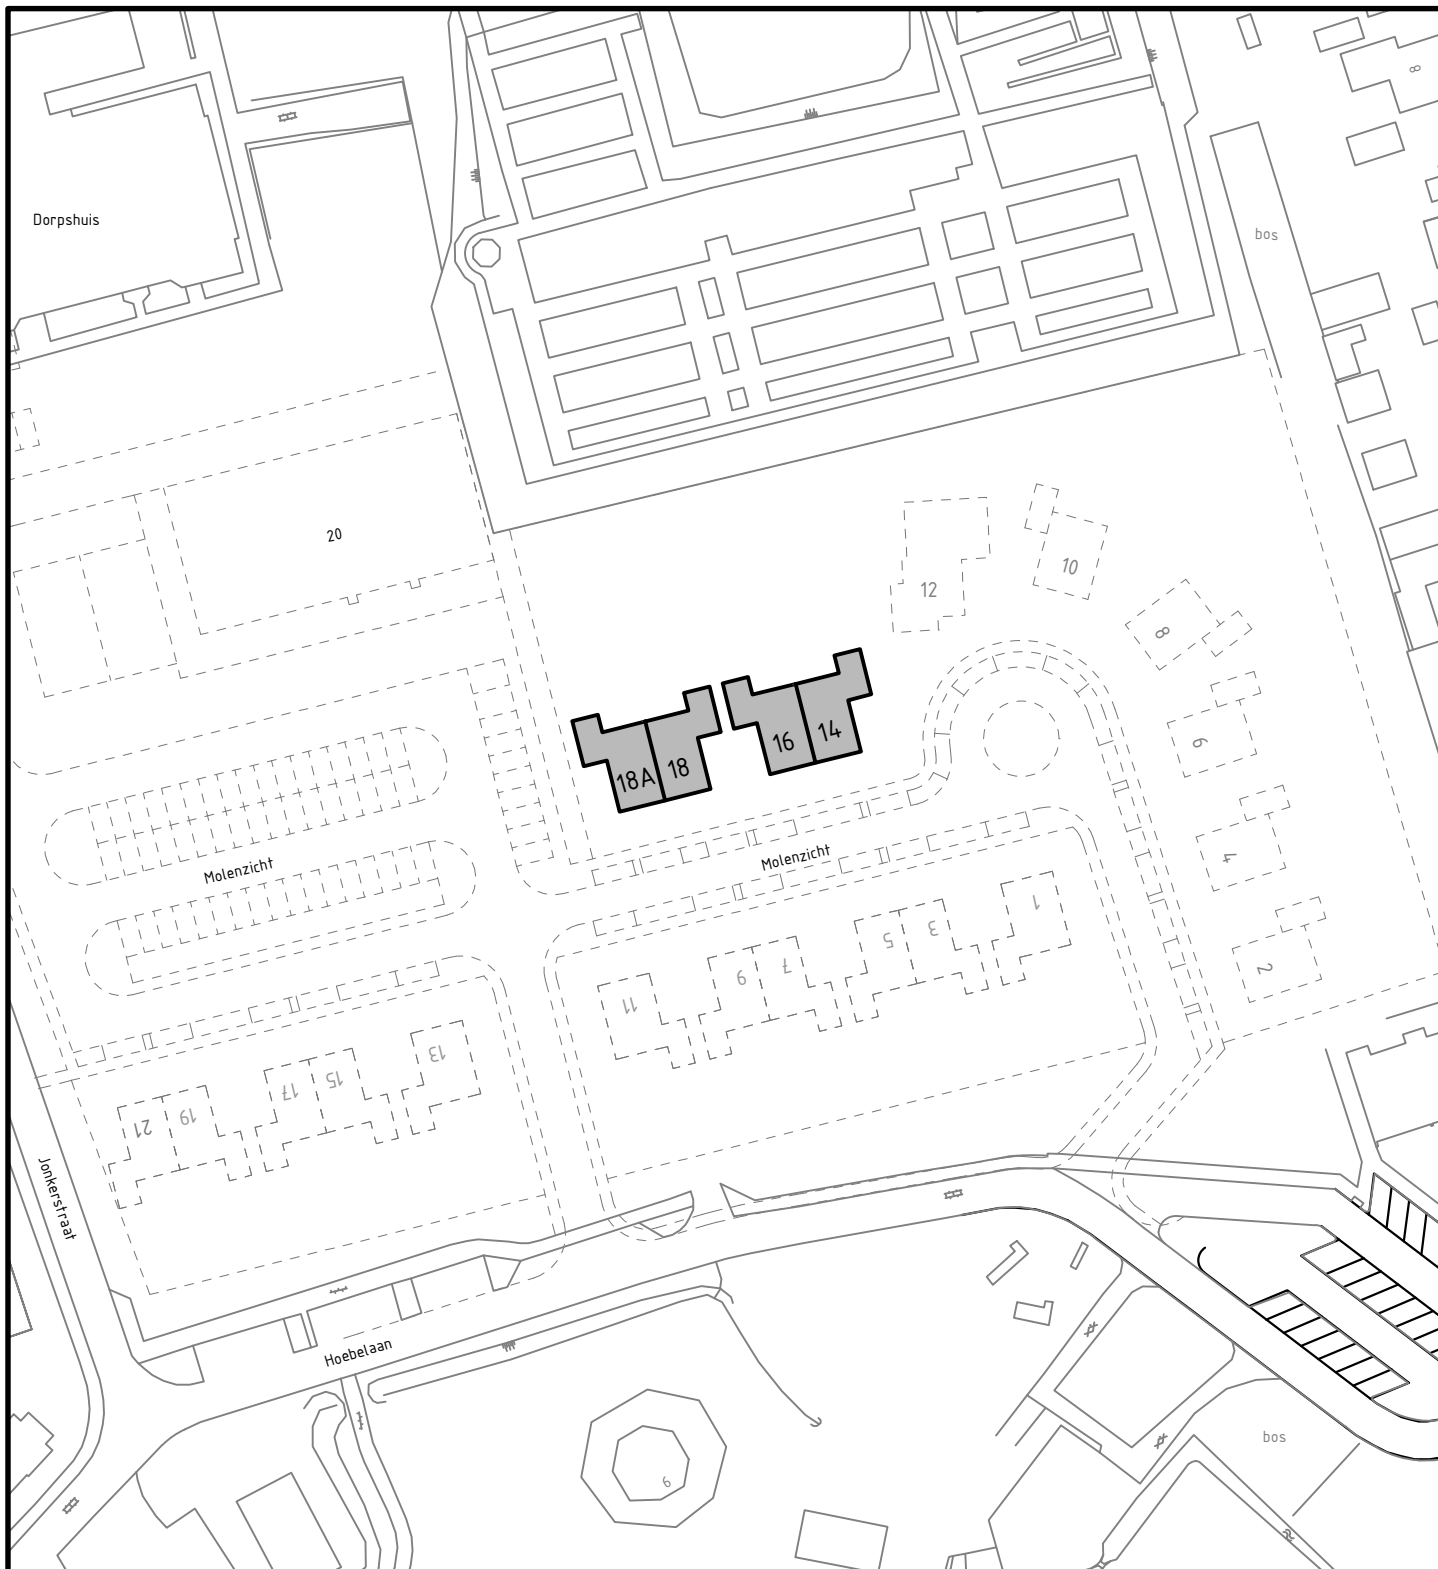

Behoort bij besluit d.d.

namens het college van B&W van Schagen,



Gemeentehuis
Laan 19
1741 EA Schagen
tel. 0224 - 210 400
fax. 0224 - 210 455

Postadres
Postbus 8
1740 AA Schagen

Afdeling KCC

Onderwerp

**Huisnummering
Molenzicht 14 t/m 18A, Waarland**

Datum	Get.	Gew.	Formaat	Schaal
31-05-2017	PdR		A4	1:1000
			Tekeningnummer	
			17-074.dwg	