


Tekening 4: Oude Markt

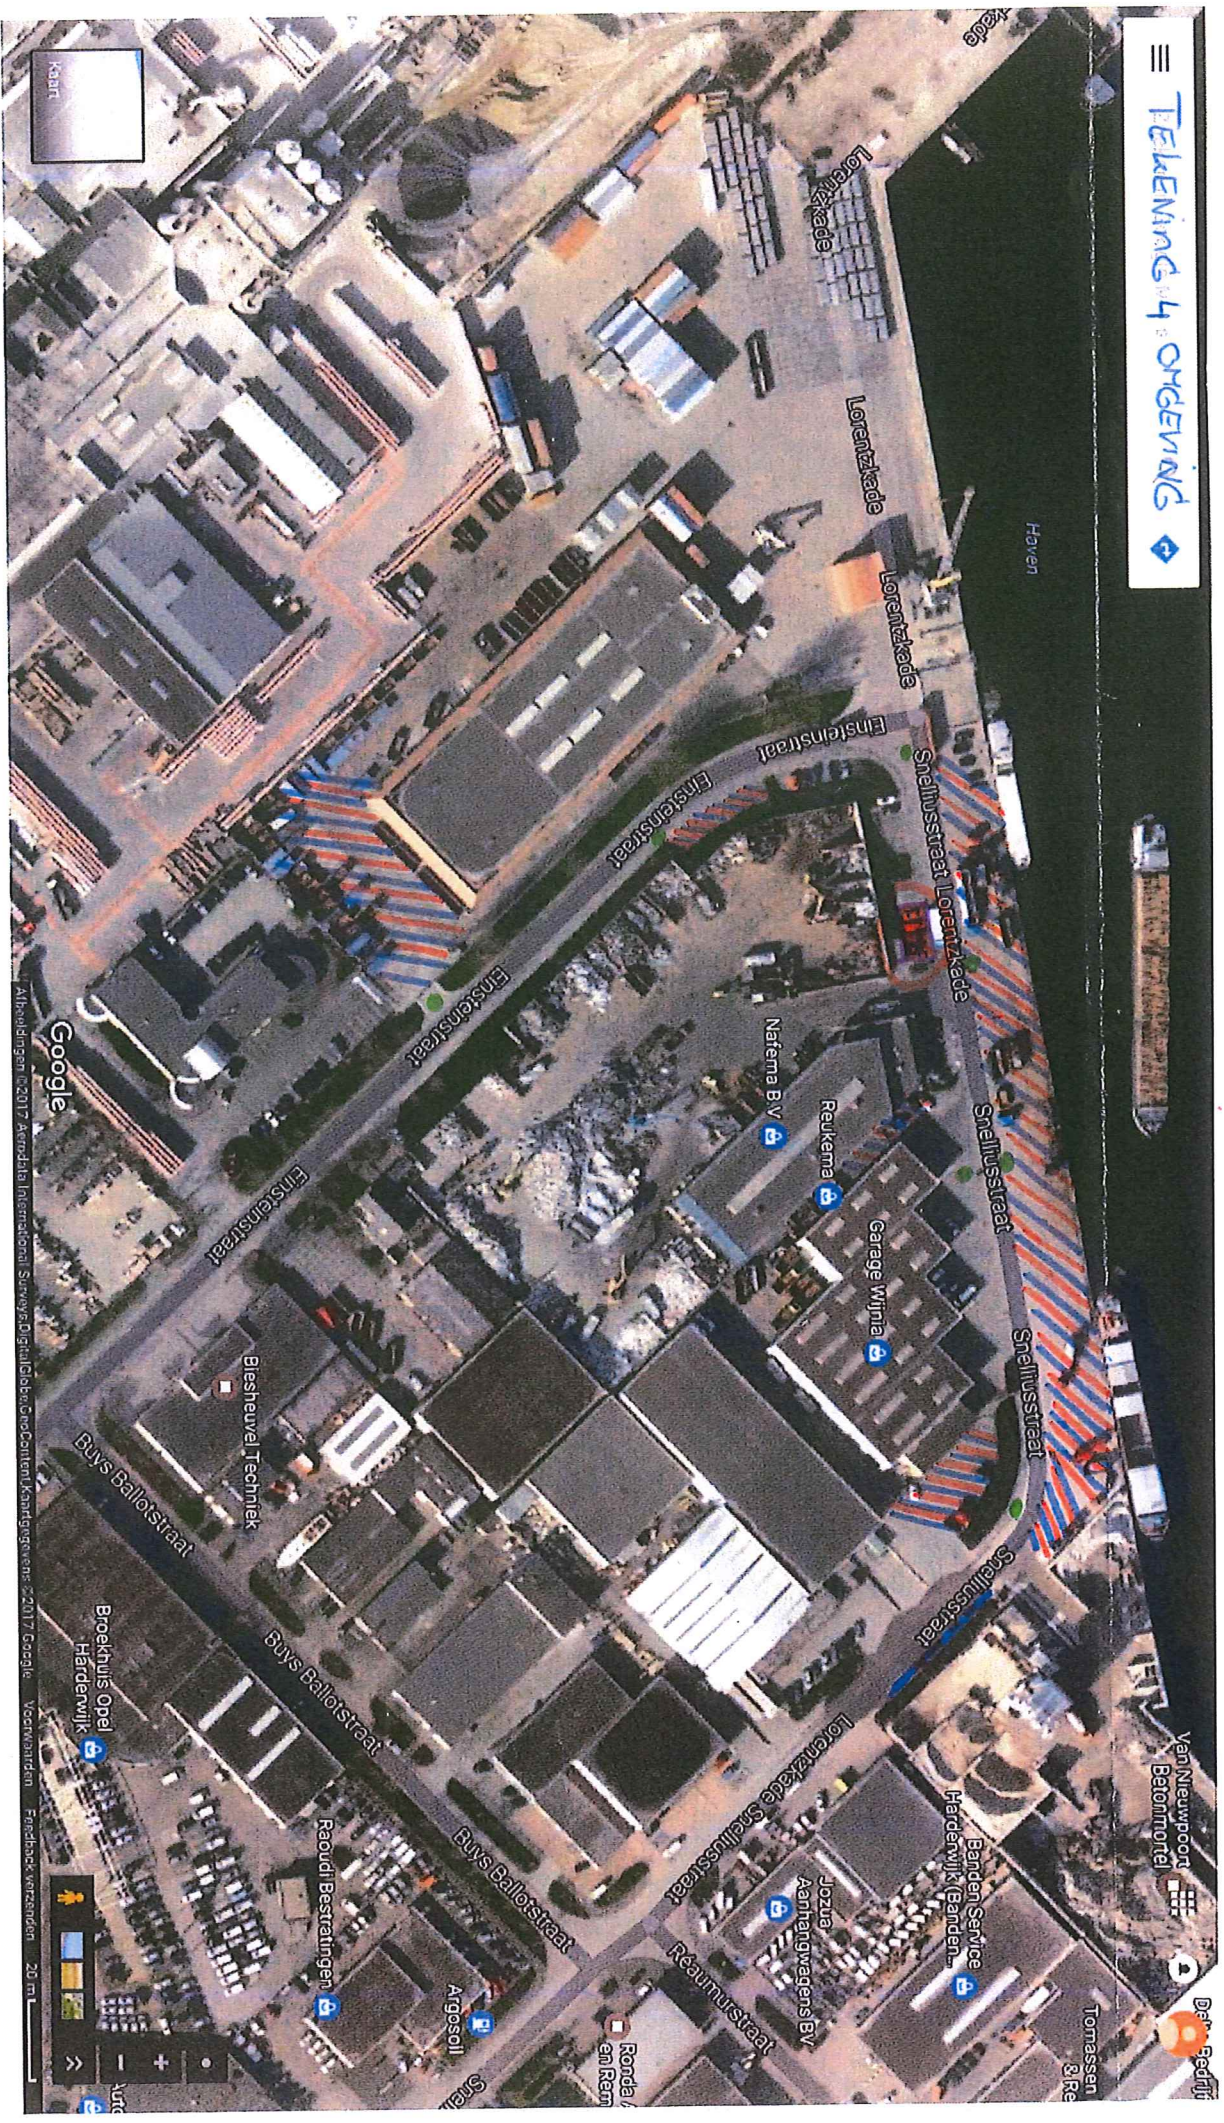

Verkeers Regelaars
 Parkeerplaats
 Toetewegen (was fietsenbak bedrijf)