


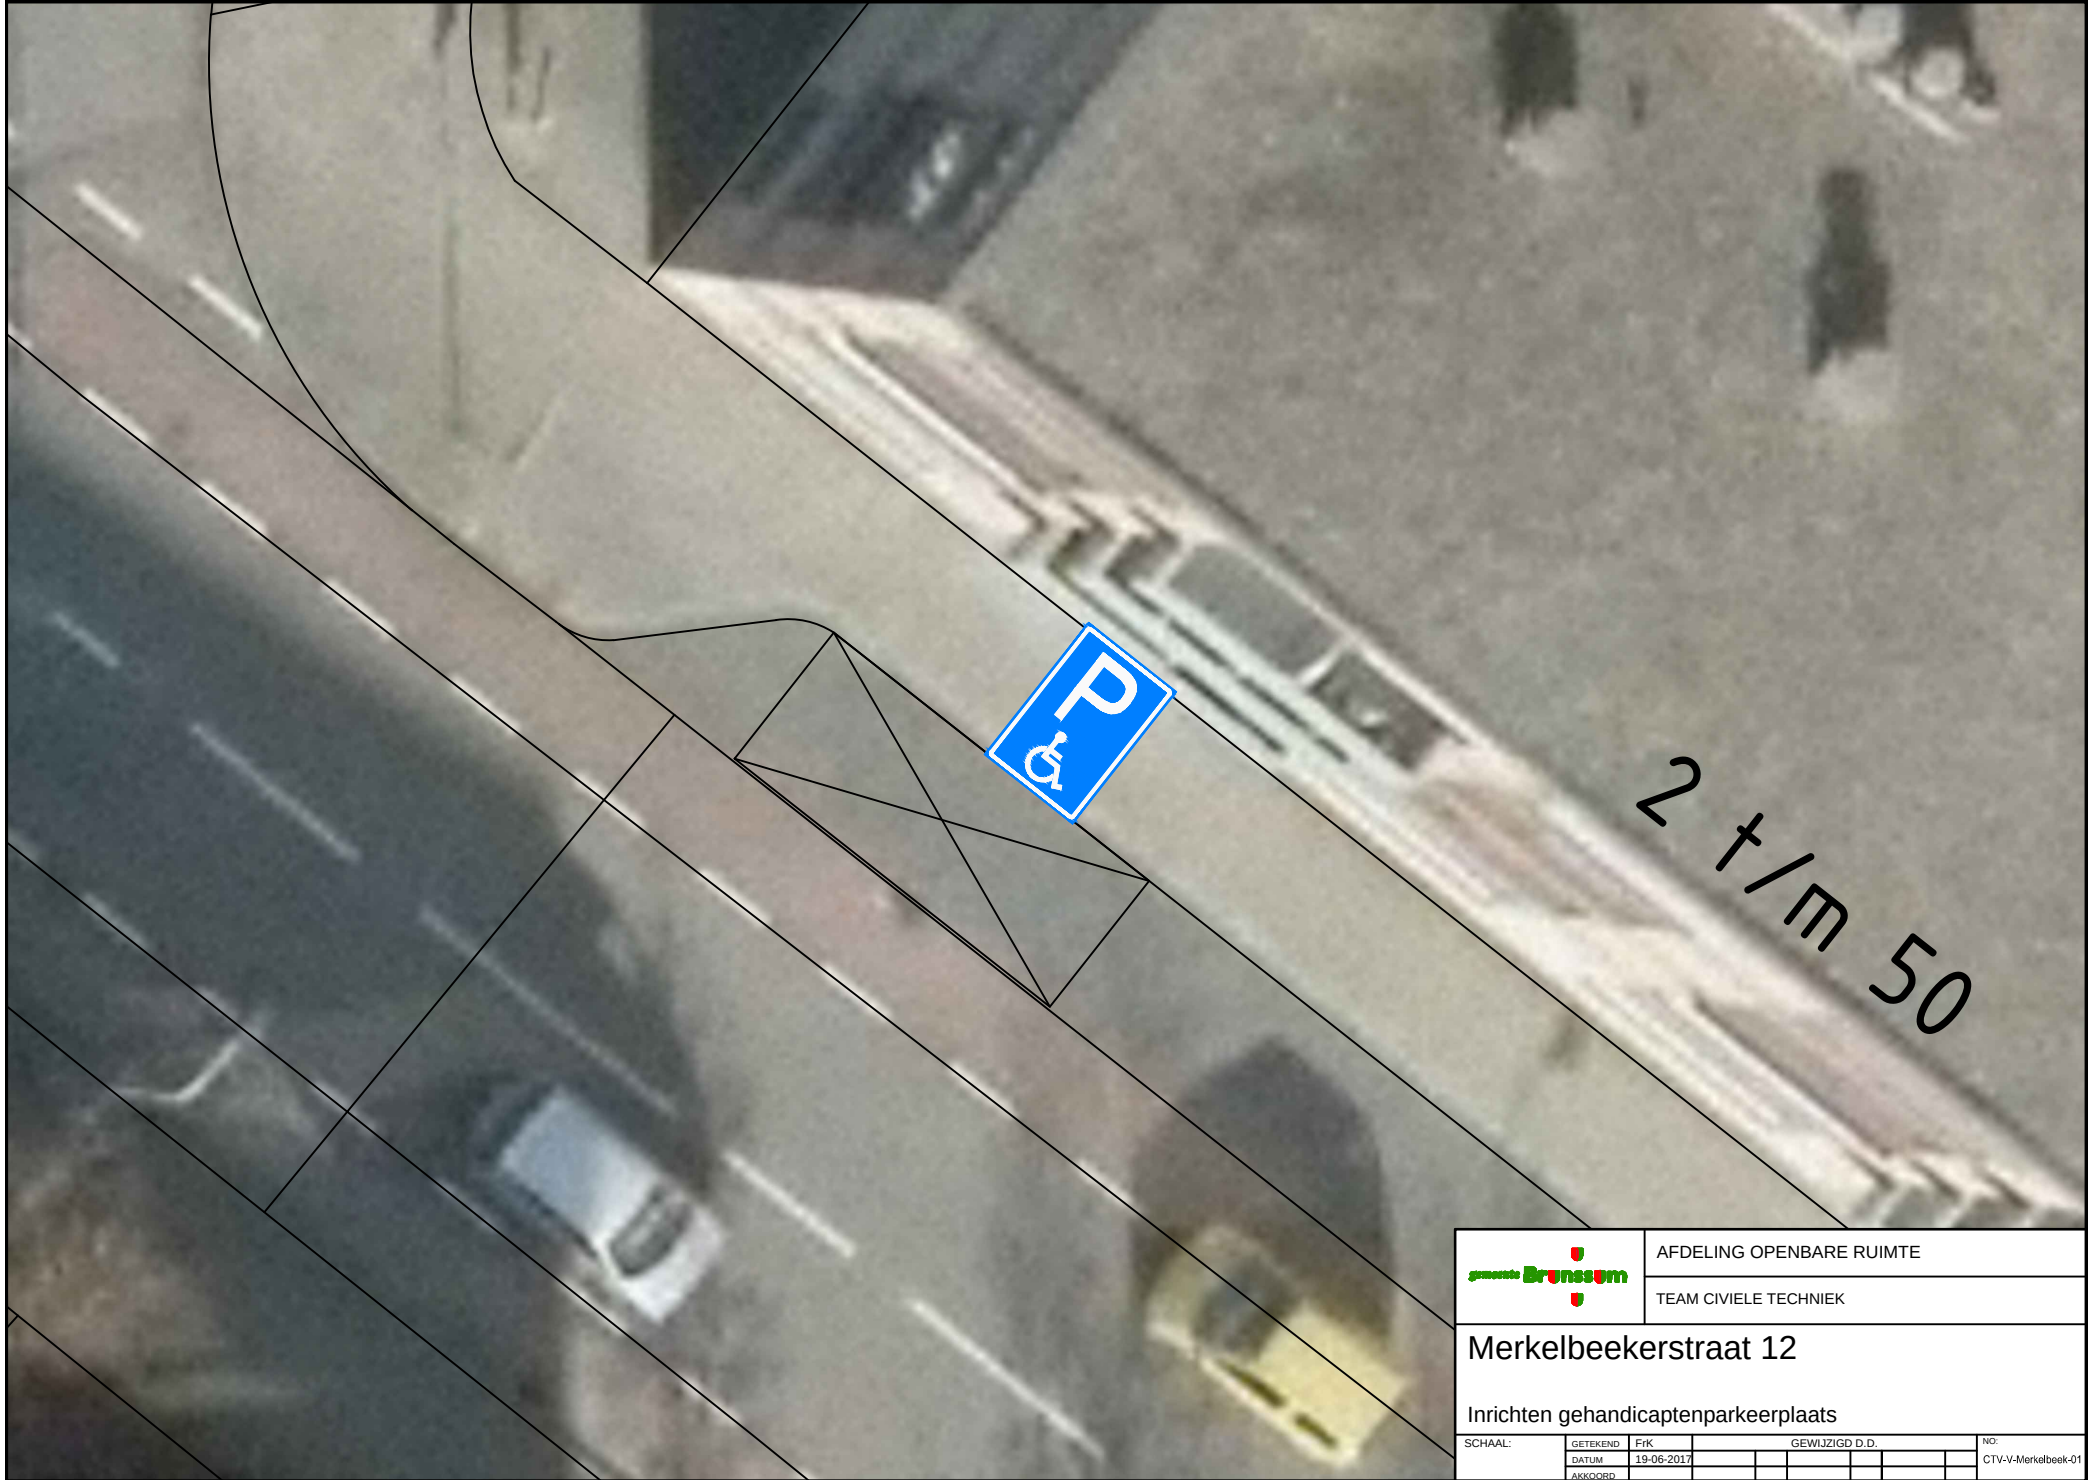

AFDELING OPENBARE RUIMTE

TEAM CIVIELE TECHNIEK

Merkelbeekerstraat 12

Inrichten gehandicaptenparkeerplaats

SCHAAL:	GETEKEND	FRK	GEWIJZIGD D.D.				NO: CTV-V-Merkelbeek-01
	DATUM	19-06-2017					
	AKKOORD						