


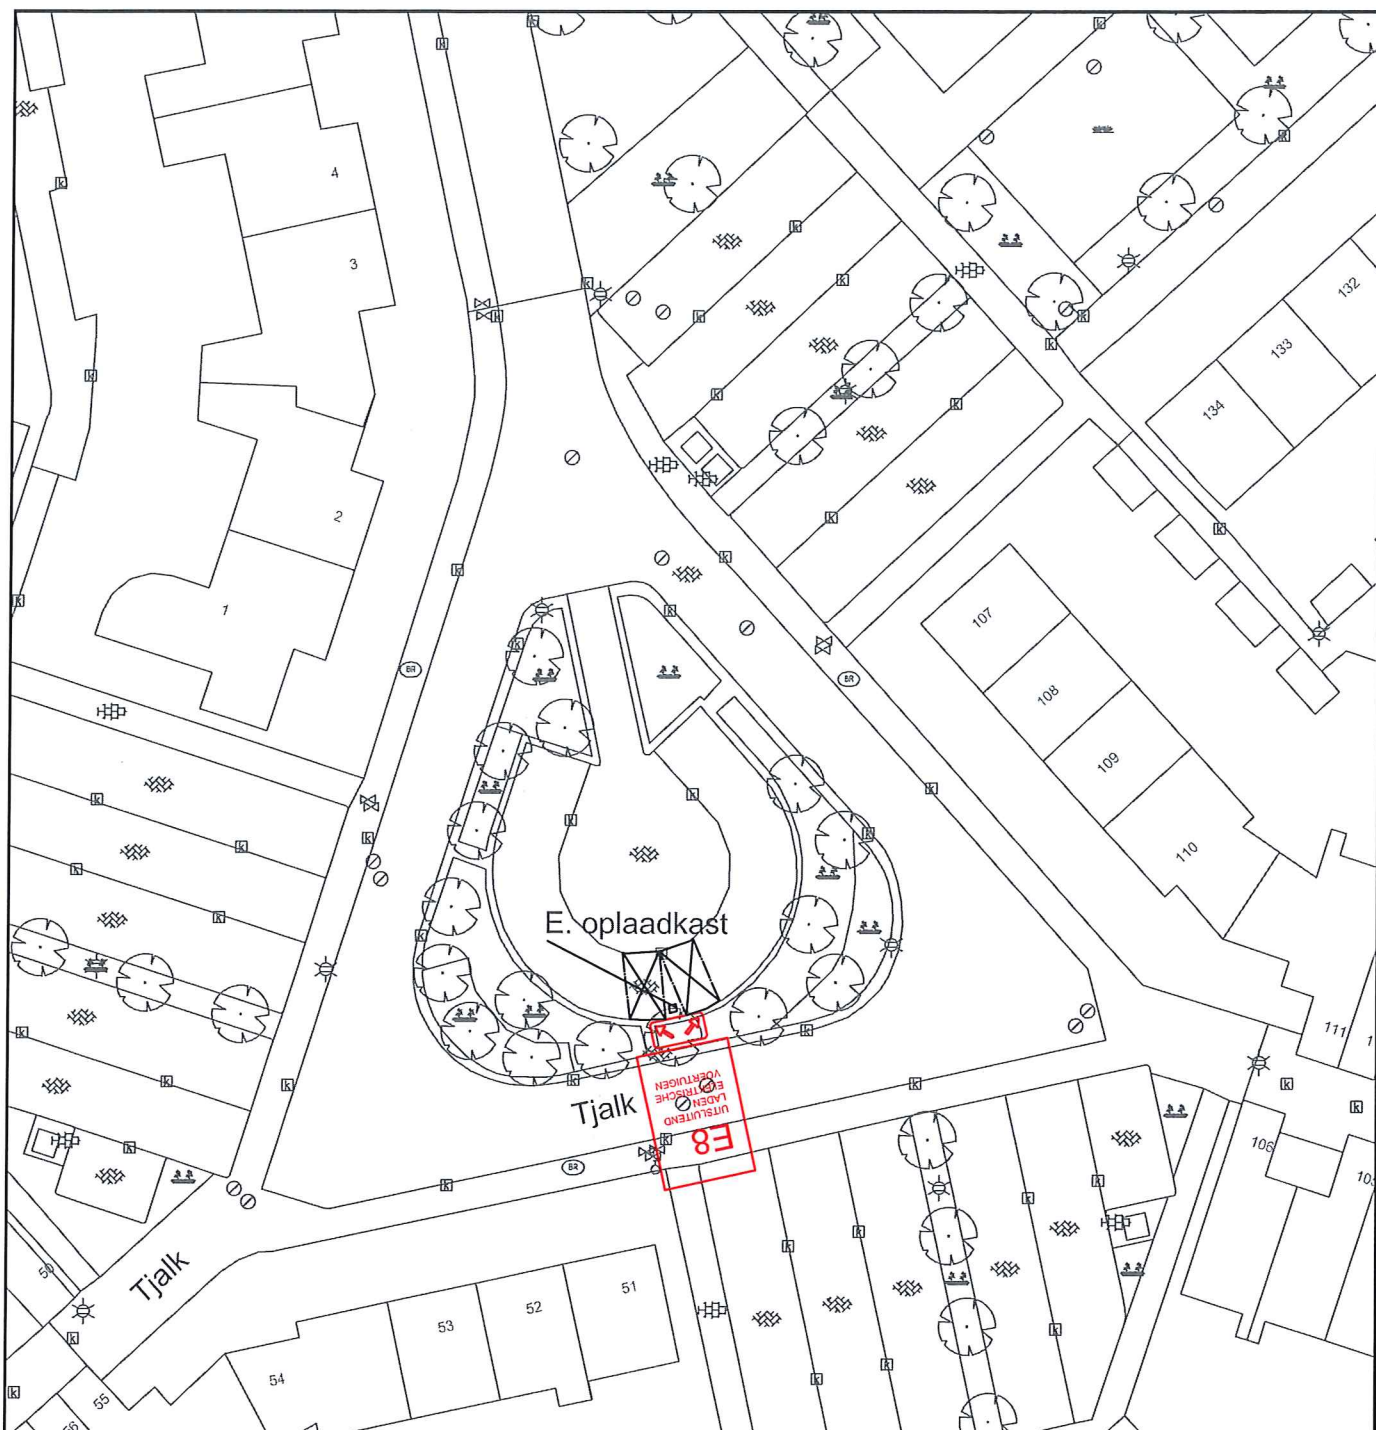

GEMEENSCHAPPELIJKE REGELING BAR
GEMEENTE BARENDRECHT

BAR-organisatie
Postbus 271
2980 AG Ridderkerk

Verkeersbesluit 2017-26

In te stellen parkeergelegenheid t.b.v.

laden elektrische voertuigen. Tjalk

Schaal : Custom

Afm : A4


Datum: 01-06-2017

Besteknr :

Gemaakt : J. van den Berg

Goedgekeurd : P. Tilro

Projectnr :

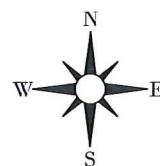

Tekeningnummer:

B-BU-12-008

Bestandsnaam:

B-BU-12-008.dwg