


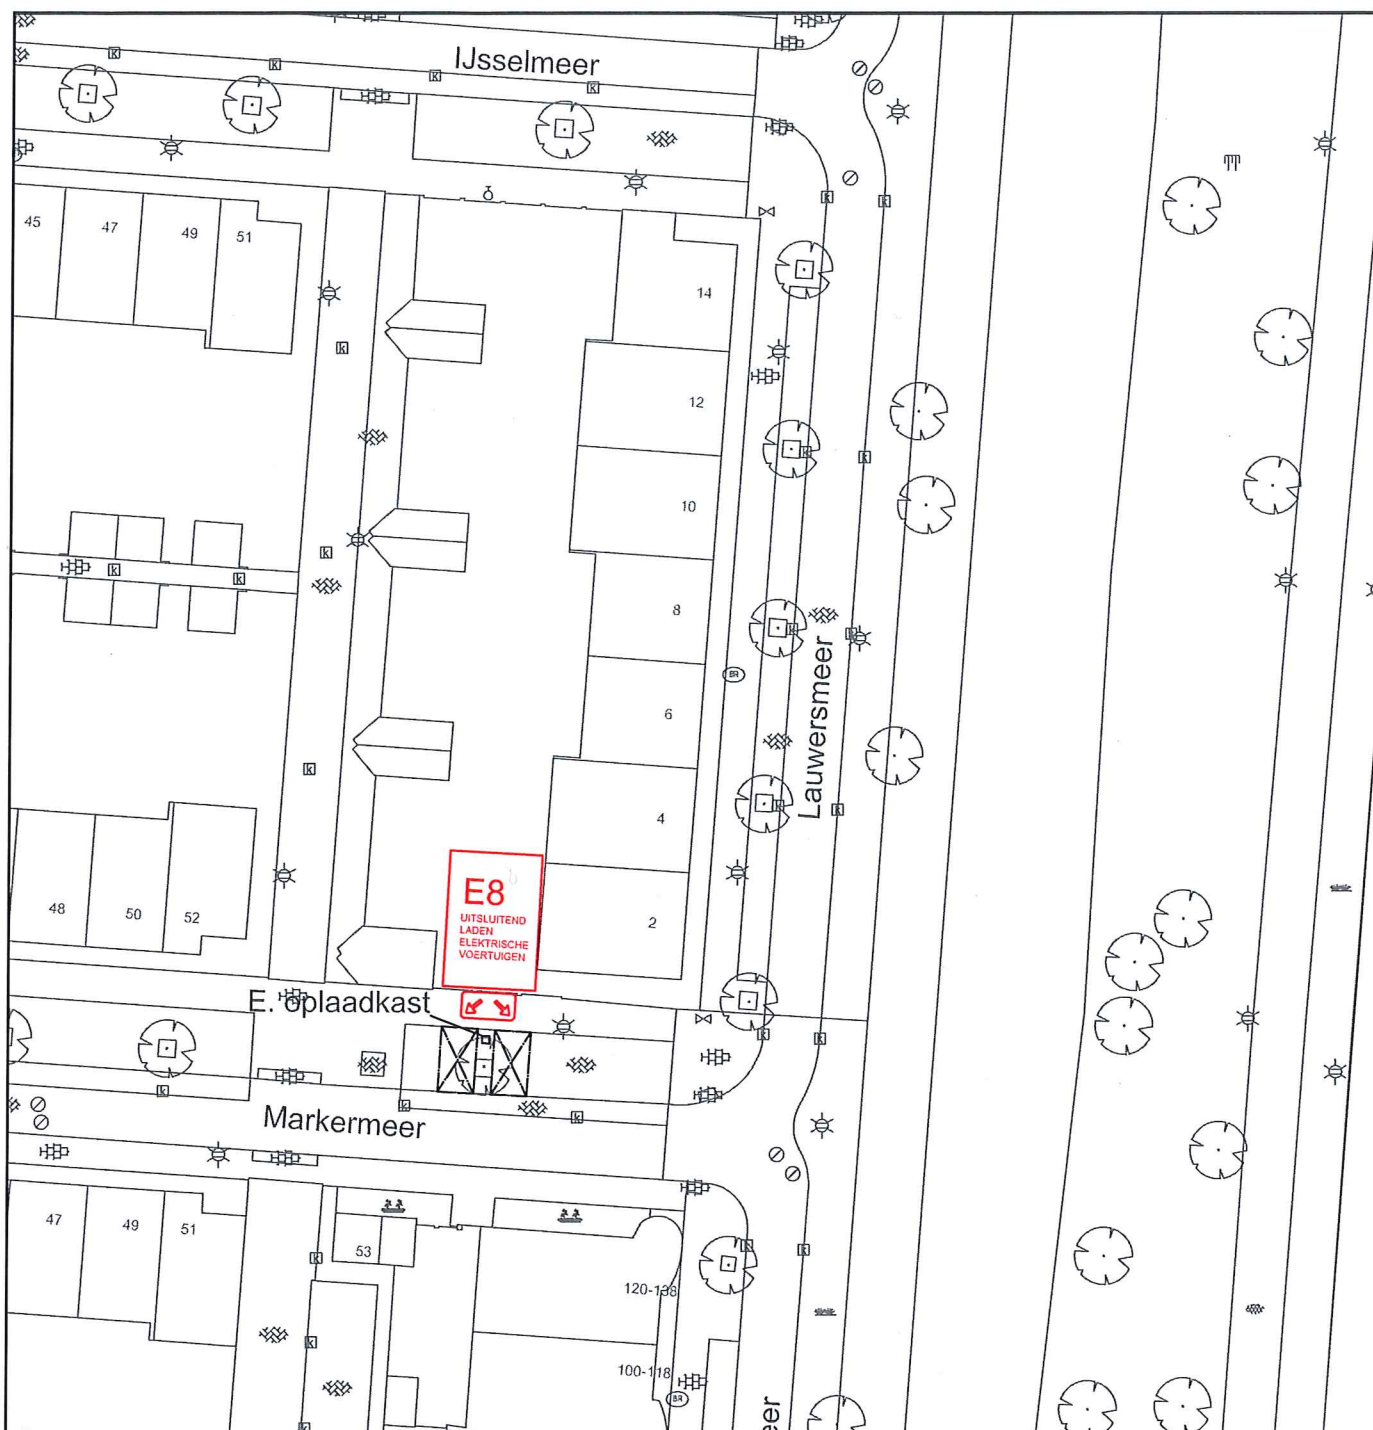

**DEFINITIEF**

GEMEENSCHAPPELIJKE REGELING BAR  
GEMEENTE Barendrecht

BAR-organisatie  
Postbus 271  
2980 AG Ridderkerk

Verkeersbesluit 2017-27

In te stellen parkeergelegenheid t.b.v.

laden elektrische voertuigen. Markermeer

Schaal : 1:500

Afm : A4


Datum: 06-06-2017

Besteknr :

Gemaakt: J. van den Berg

Goedgekeurd : P. Tilro

Projectnr :

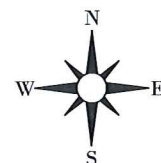

Tekeningnummer:

**B-MW-12-017**

Bestandsnaam:

B-MW-12-017.dwg