



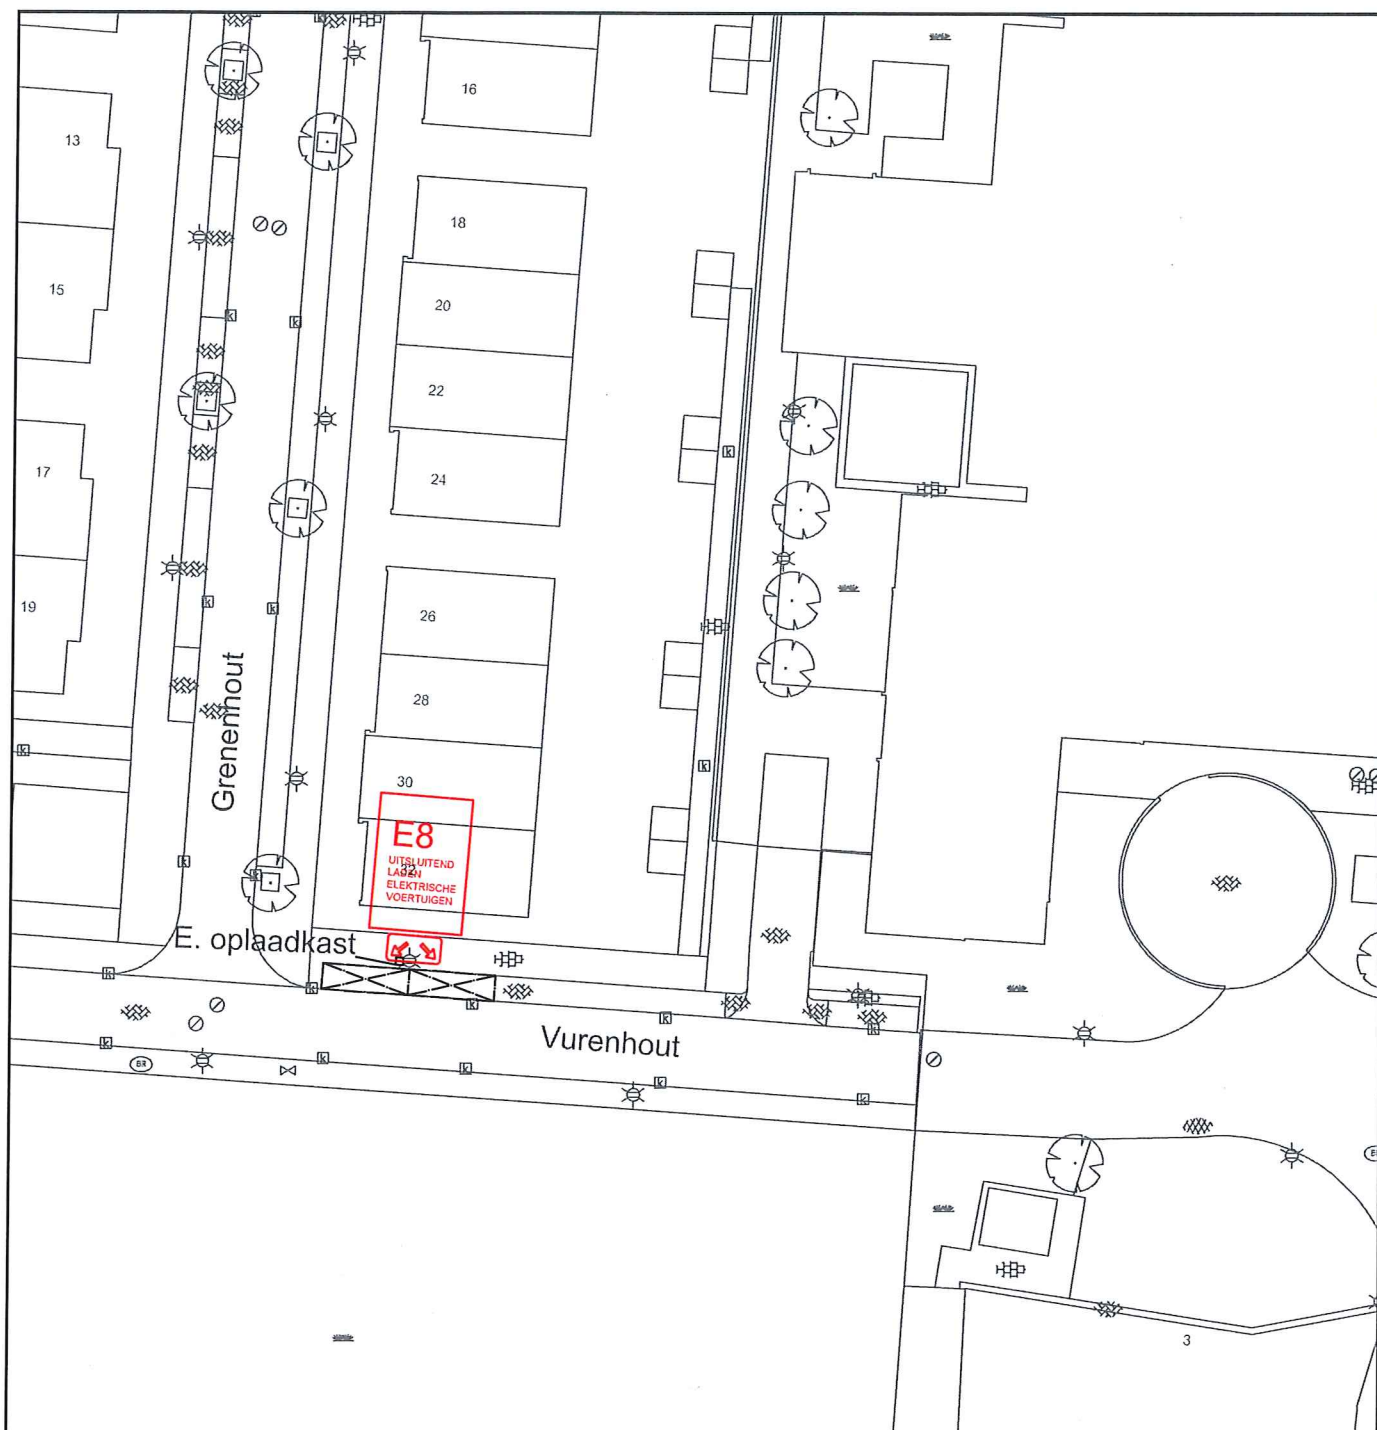

GEMEENSCHAPPELIJKE REGELING BAR
GEMEENTE BARENDRECHT

BAR-organisatie
Postbus 271
2980 AG Ridderkerk

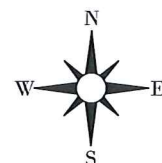

Verkeersbesluit 2017-28

In te stellen parkeergelegenheid t.b.v.

laden elektrische voertuigen. Vurenhout

Tekeningnummer:

B-VB-12-007

Schaal : 1:500

Afm : A4

Datum: 06-06-2017

Besteknr :

Gemaakt : J. van den Berg

Goedgekeurd : P. Tilro

Projectnr :

Bestandsnaam:

B-VB-12-007.dwg