


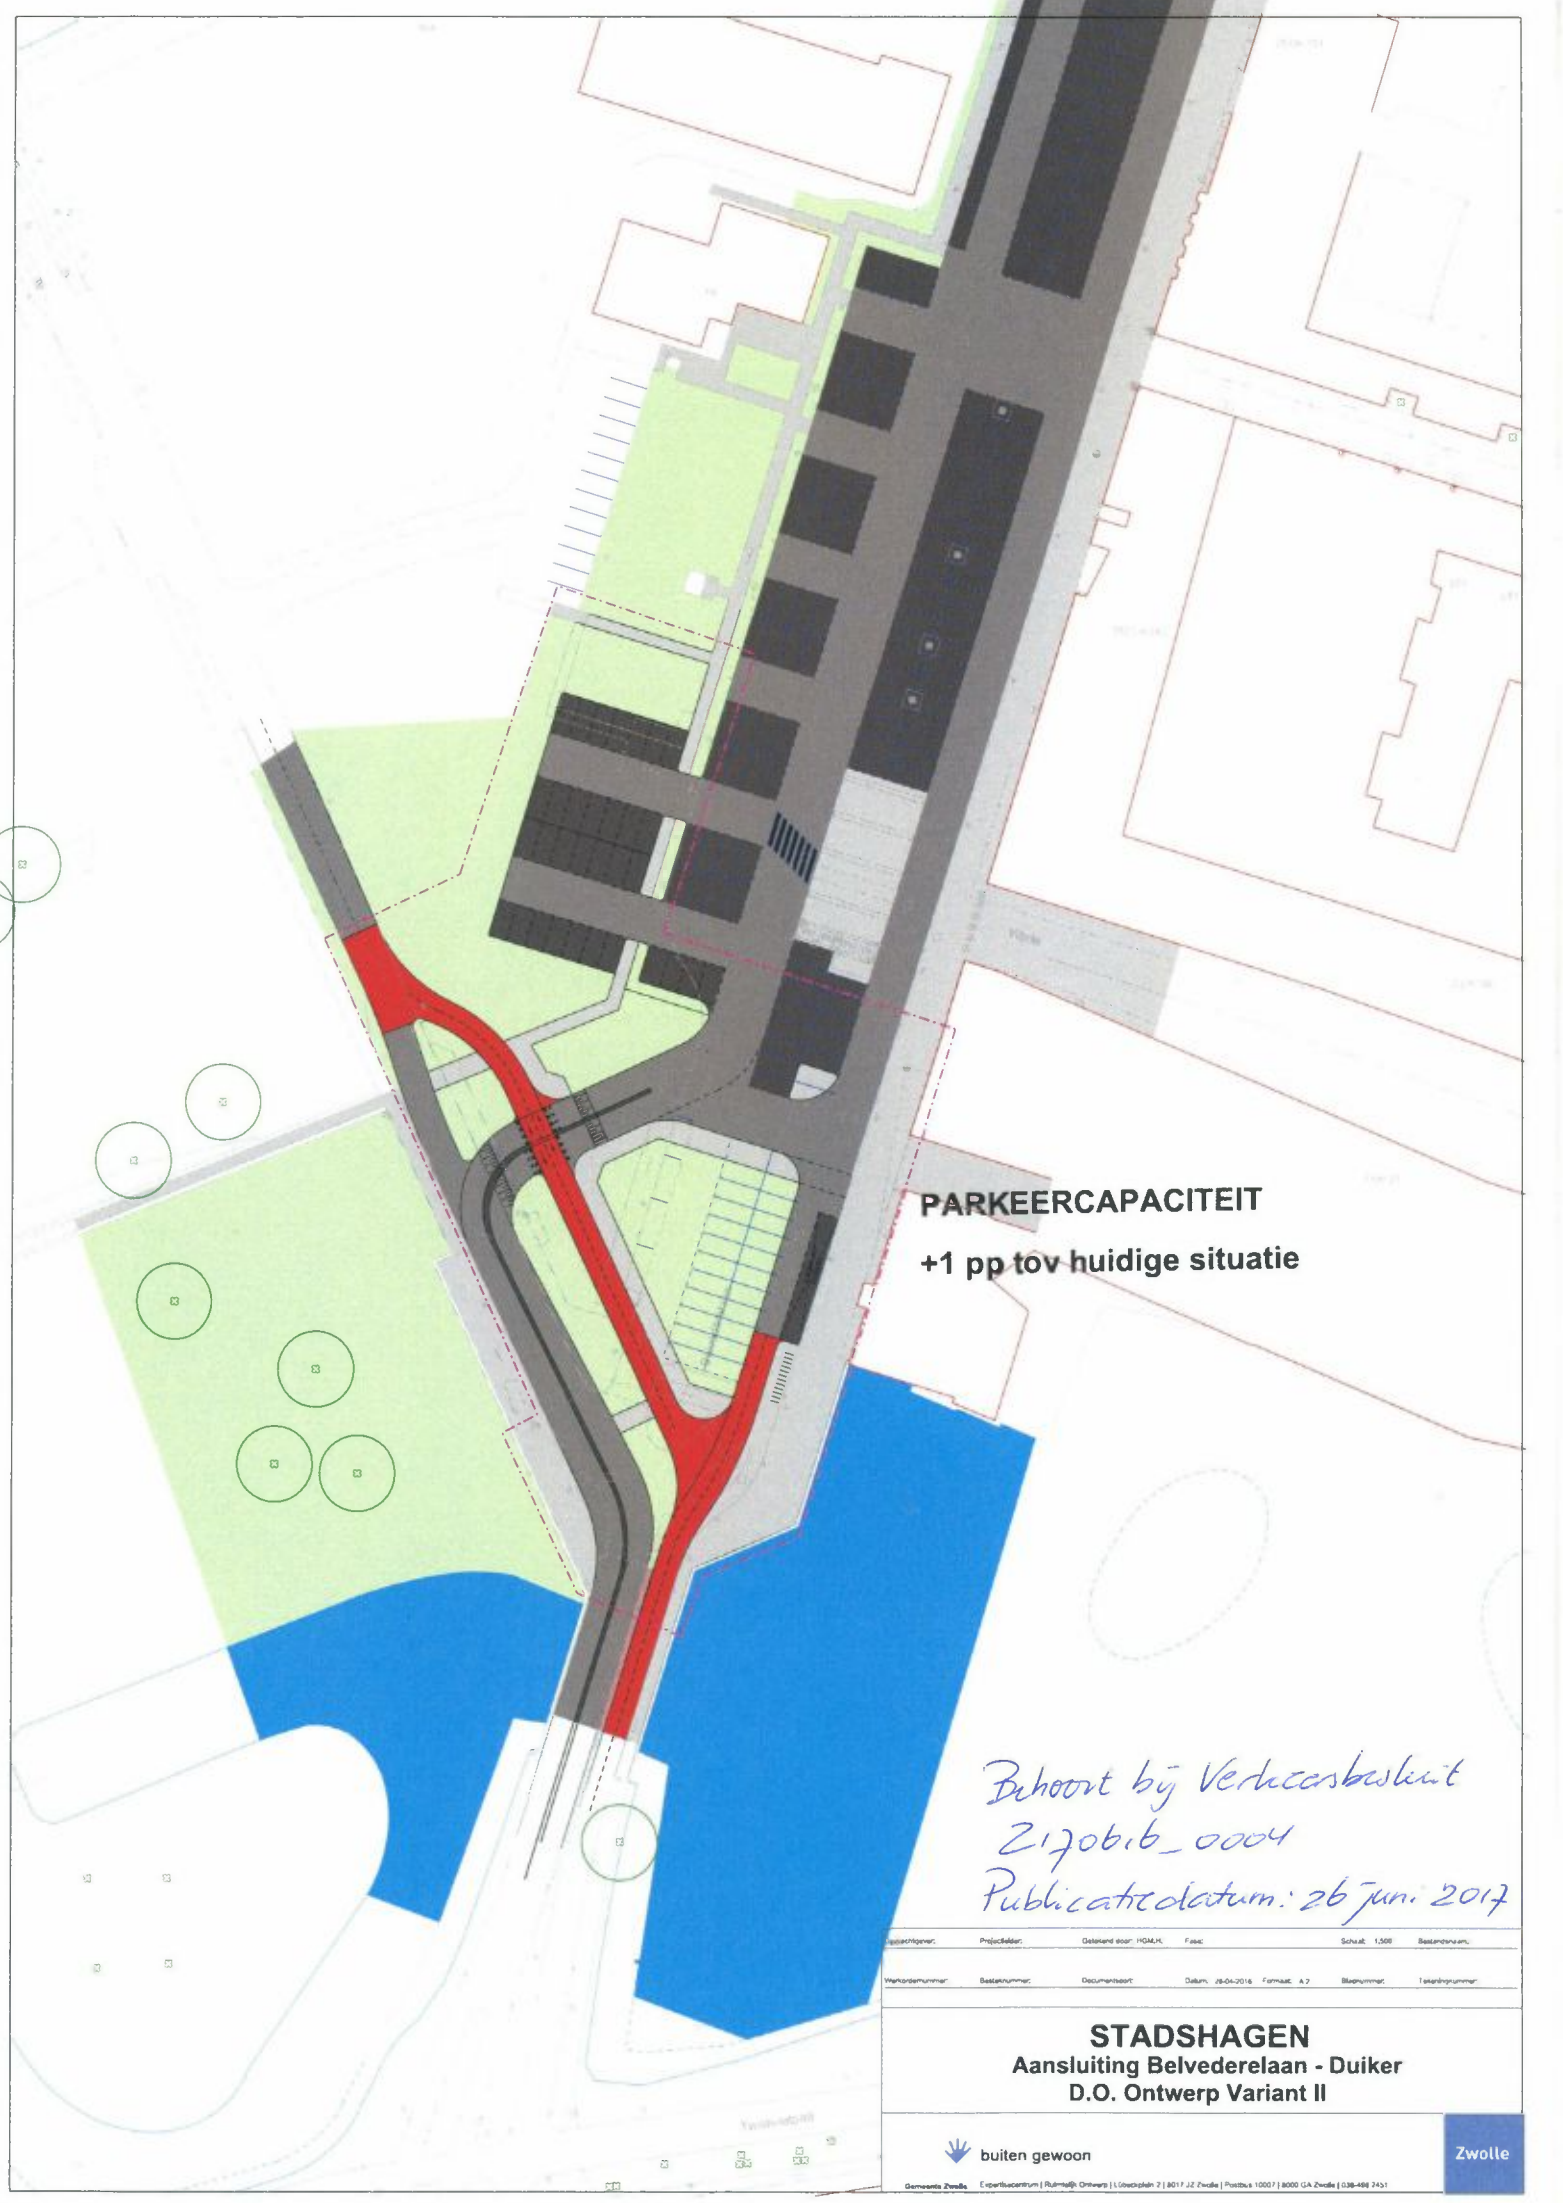

PARKEERCAPACITEIT
+1 pp tov huidige situatie

*Behoort bij Verkeersbesluit
2170616_0004
Publicatiedatum: 26 juni 2017*

Verkeersbesluit:	Projectnaam:	Oleanderlaan: HGM/LK:	Fase:	Schaal:	Bestandsnummer:
Verkeersbesluit:	Bestandsnummer:	Document:	Datum:	Formaat:	Tekeningnummer:

STADSHAGEN
Aansluiting Belvederelaan - Duiker
D.O. Ontwerp Variant II