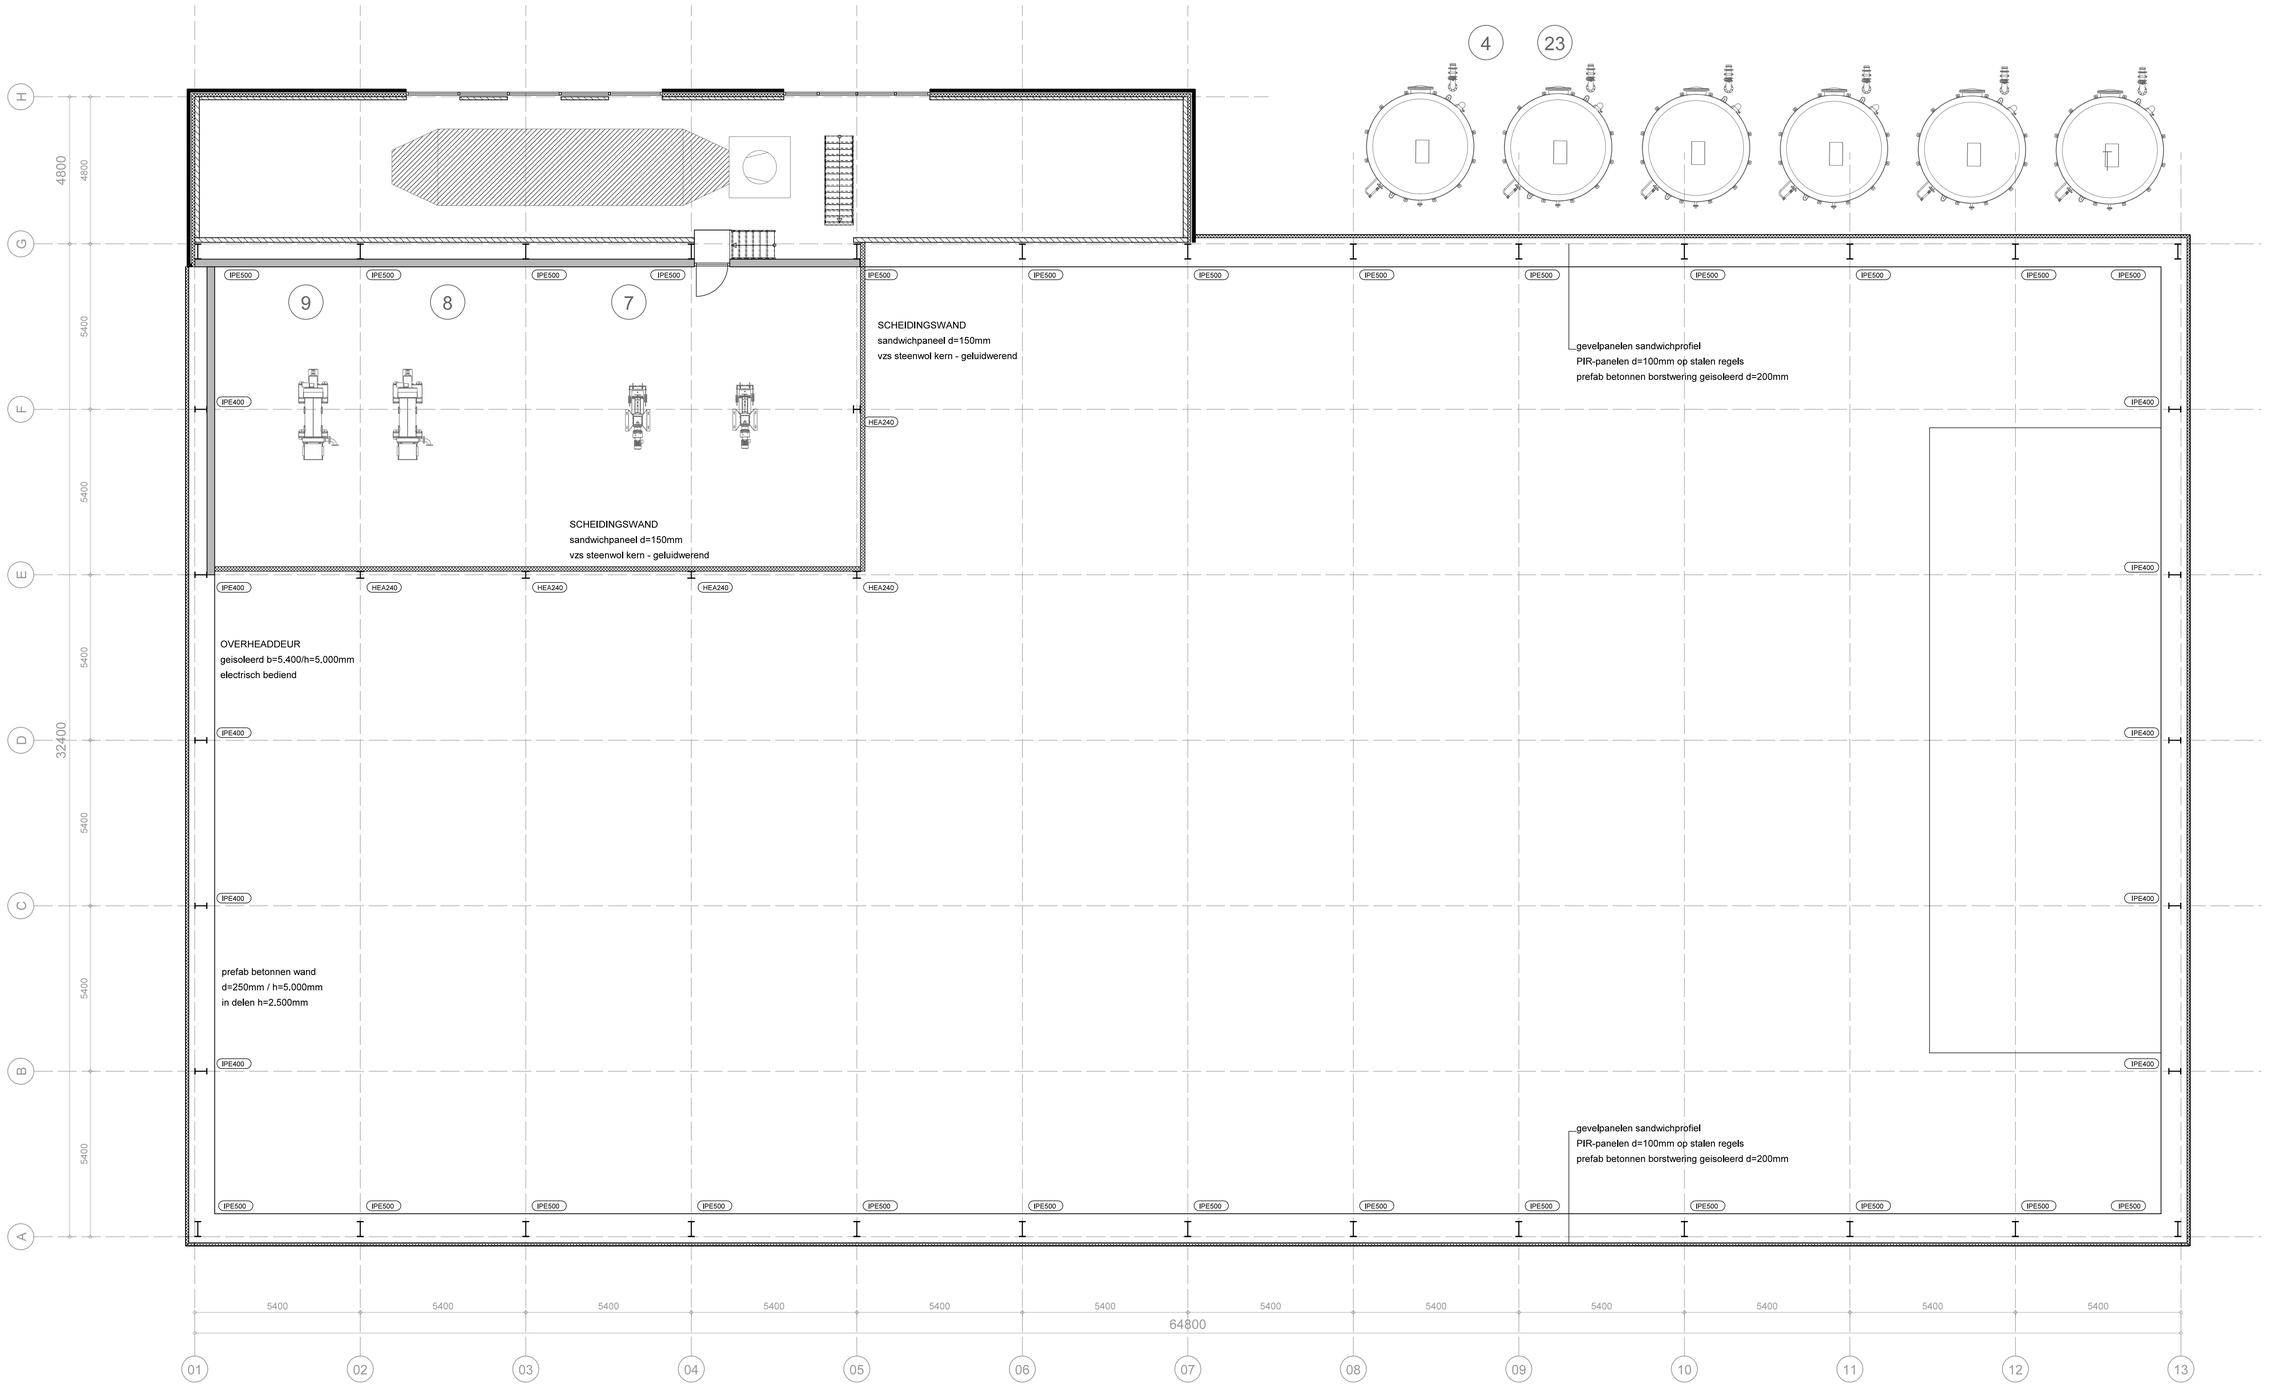

TIMMER ARCHITEKTEN

BIOGASINSTALLATIE HARDERWIJK

Nijverheidstraat nr 13
4283 GW Giessen nb
T 0183 - 44 10 36
F 0183 - 44 85 87
E timmer@t2a.nl

onderdeel: Overzicht verdieping gebouw 1

schaal: 1: 100 d.d. 04.11.2016 wijz: C 23.12.2016 ontwerp

PROJECT NO: **1219**

TEK NO: V.210