


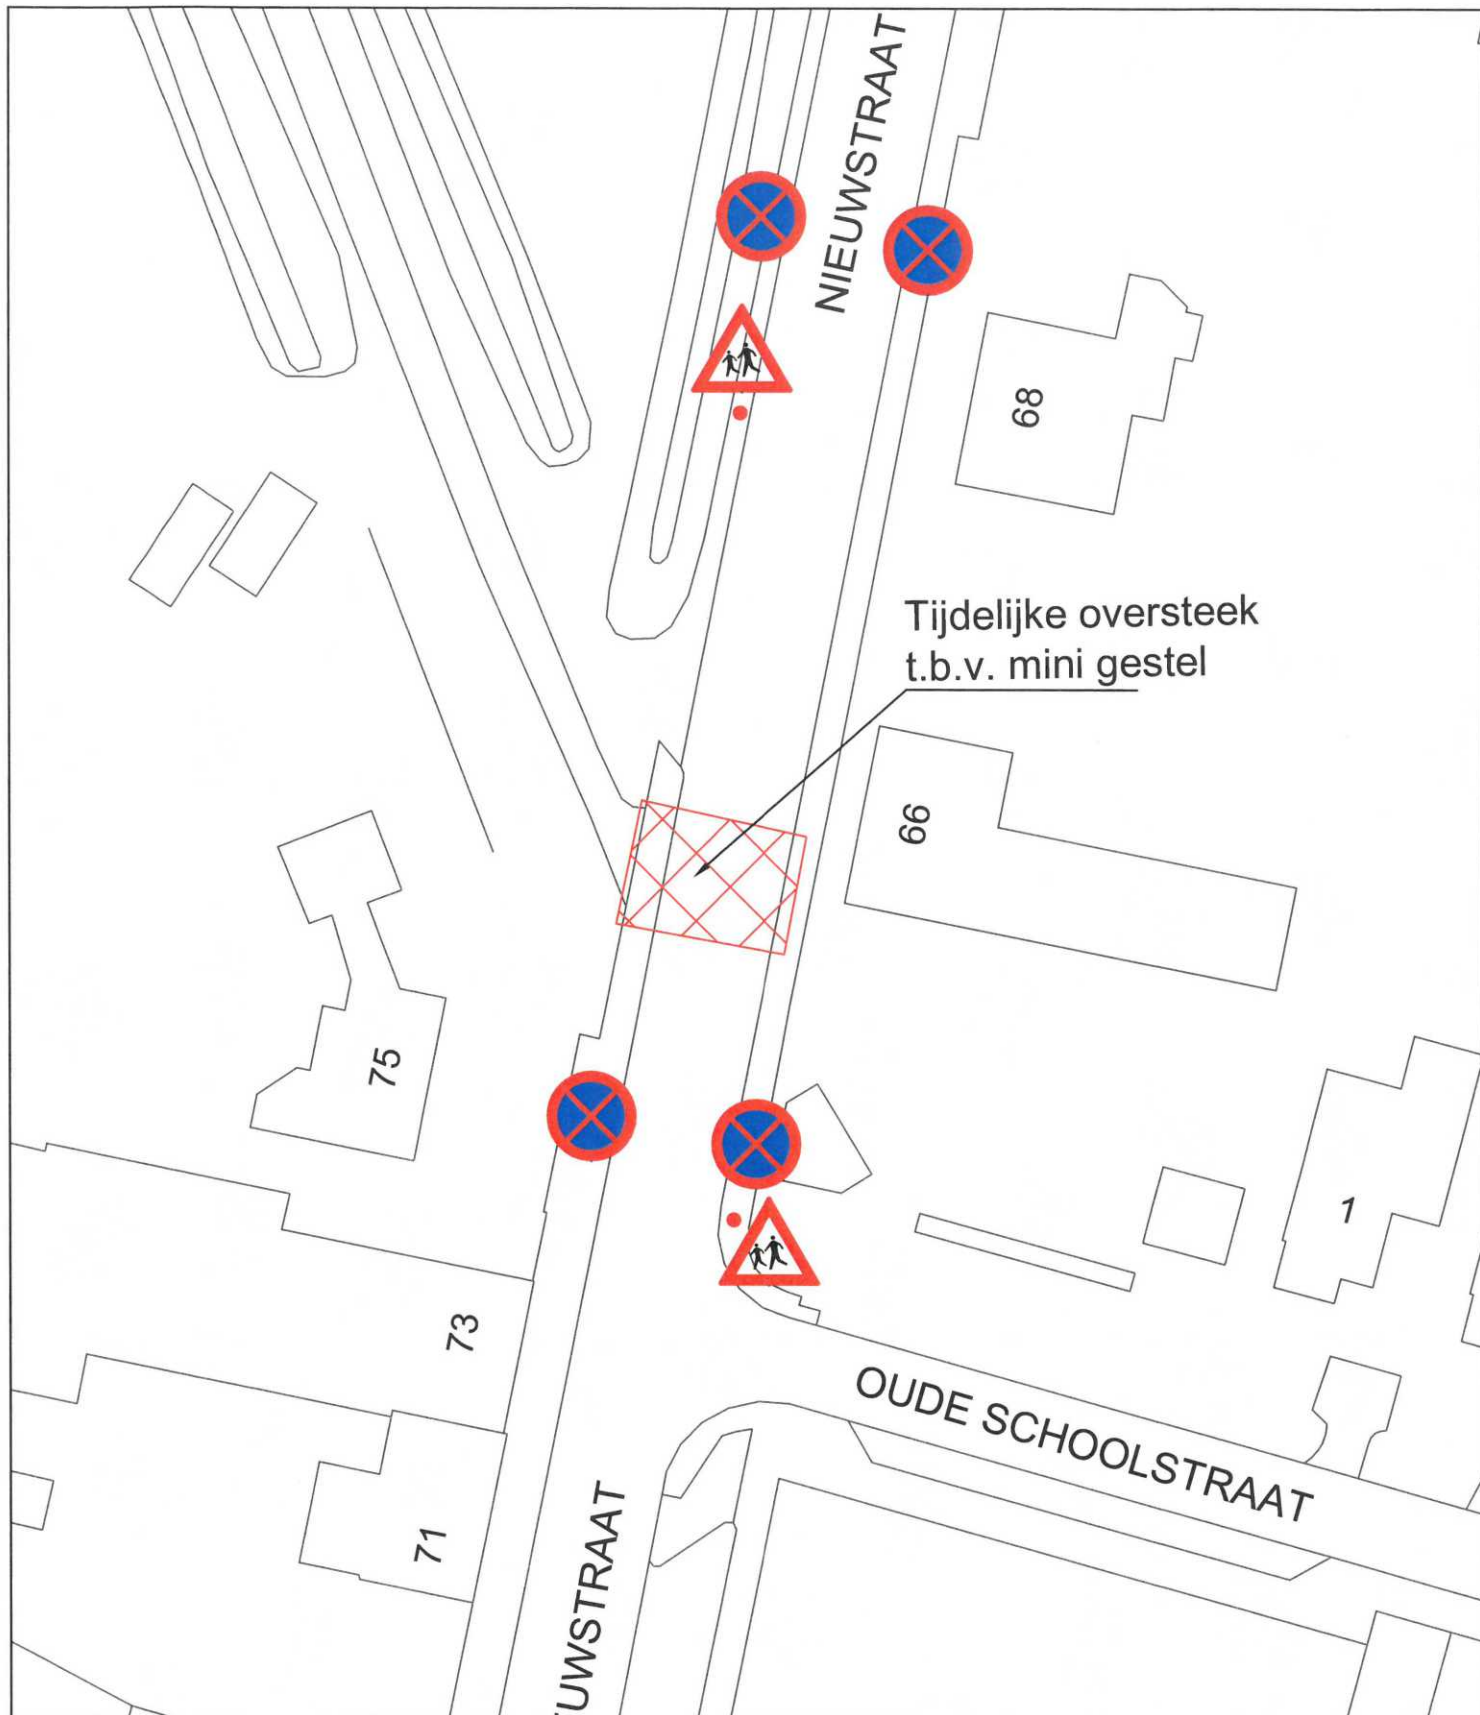

Afdeling Uitvoering

SINT-MICHIELSGESTEL
gemeente

Omschrijving

Tekening behorende bij verkeersbesluit T2017-027

Tijdelijke oversteek aan de Nieuwstraat t.b.v. Mini Gestel op maandag 21 aug.
t/m vrijdag 25 aug.. 2017 op het terrein Kleine Ruwenberg

Get. JBN	Datum 14-06-2017
Gez. 	Datum 14/6-2017
Gew.	Datum
Form. A 4	Teknr. 2017_0068_00

Opmerking:	VERSEON: 708848	Besteknr.	Schaal 1:n.v.t.
------------	--------------------	-----------	--------------------