


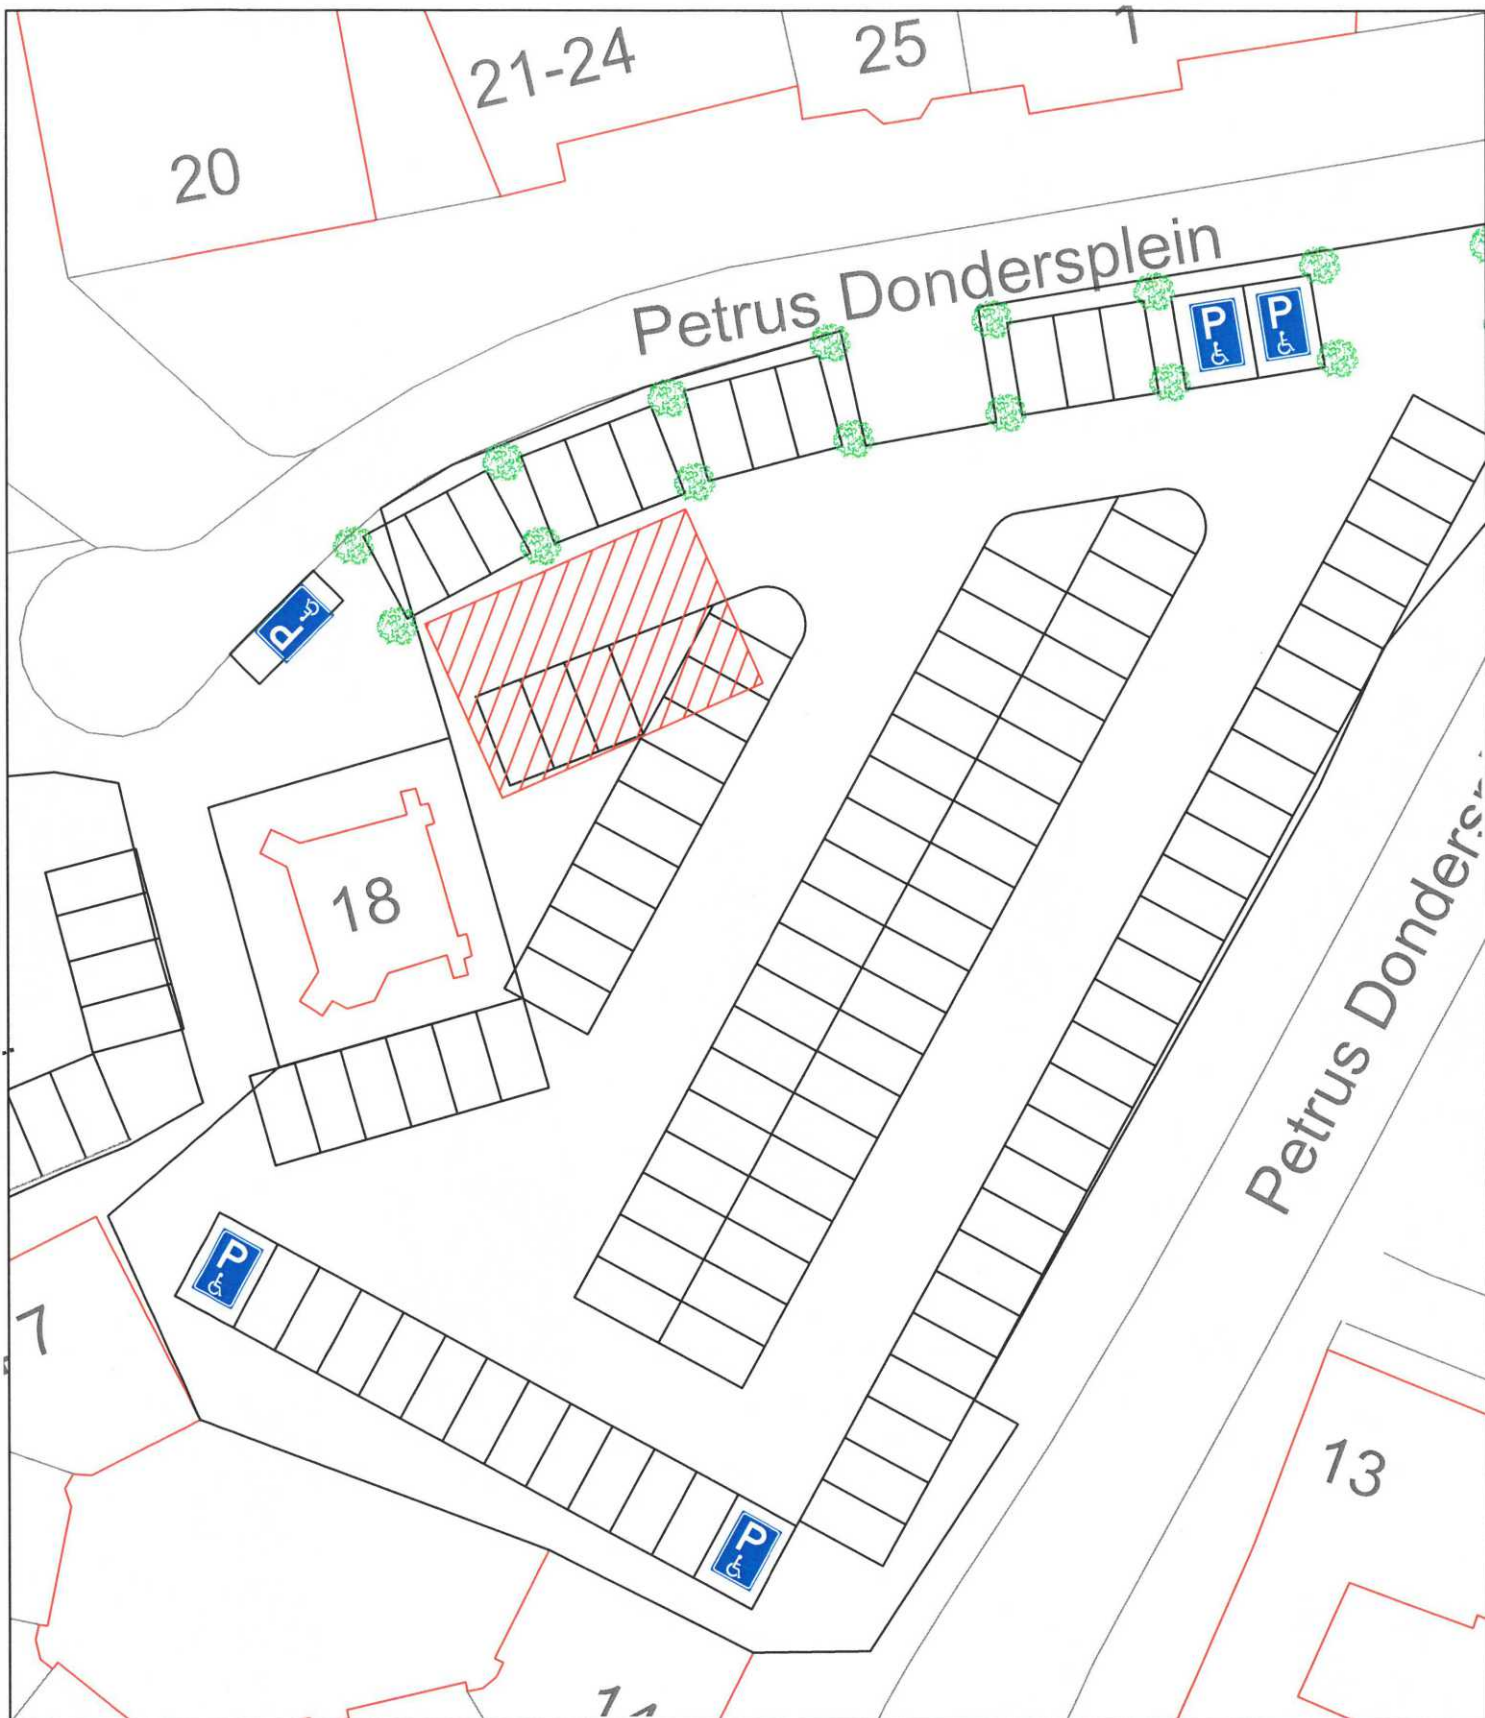

Afdeling Uitvoering

SINT-MICHIELSGESTEL
gemeente

Omschrijving

Tekening behorende bij verkeersbesluit T2017-004

Het plaatsen van een tent tijdens de Carnaval

Parkeerplaats Petrus Dondersplein

Get.

JBN

Datum

18-01-2017

Gez.

[Handwritten signature]

Datum

9/1-2017

Gew.

Datum

Opmerking:

VERSEON:

670093

Besteknr.

Schaal

1: n.v.t.

Form.

A4

Teknr.

2017_0010_00