

Constructieoverzichten: Uitbreiding kantoor Lorentzkade 2 te Harderwijk


Opdrachtgever: Reukema Group BV
 Lorentzkade 2
 3846 BP Harderwijk

Projectnummer: 15-458

Datum: 13-10-2015

Bladen: B-01 - B-03

B-01

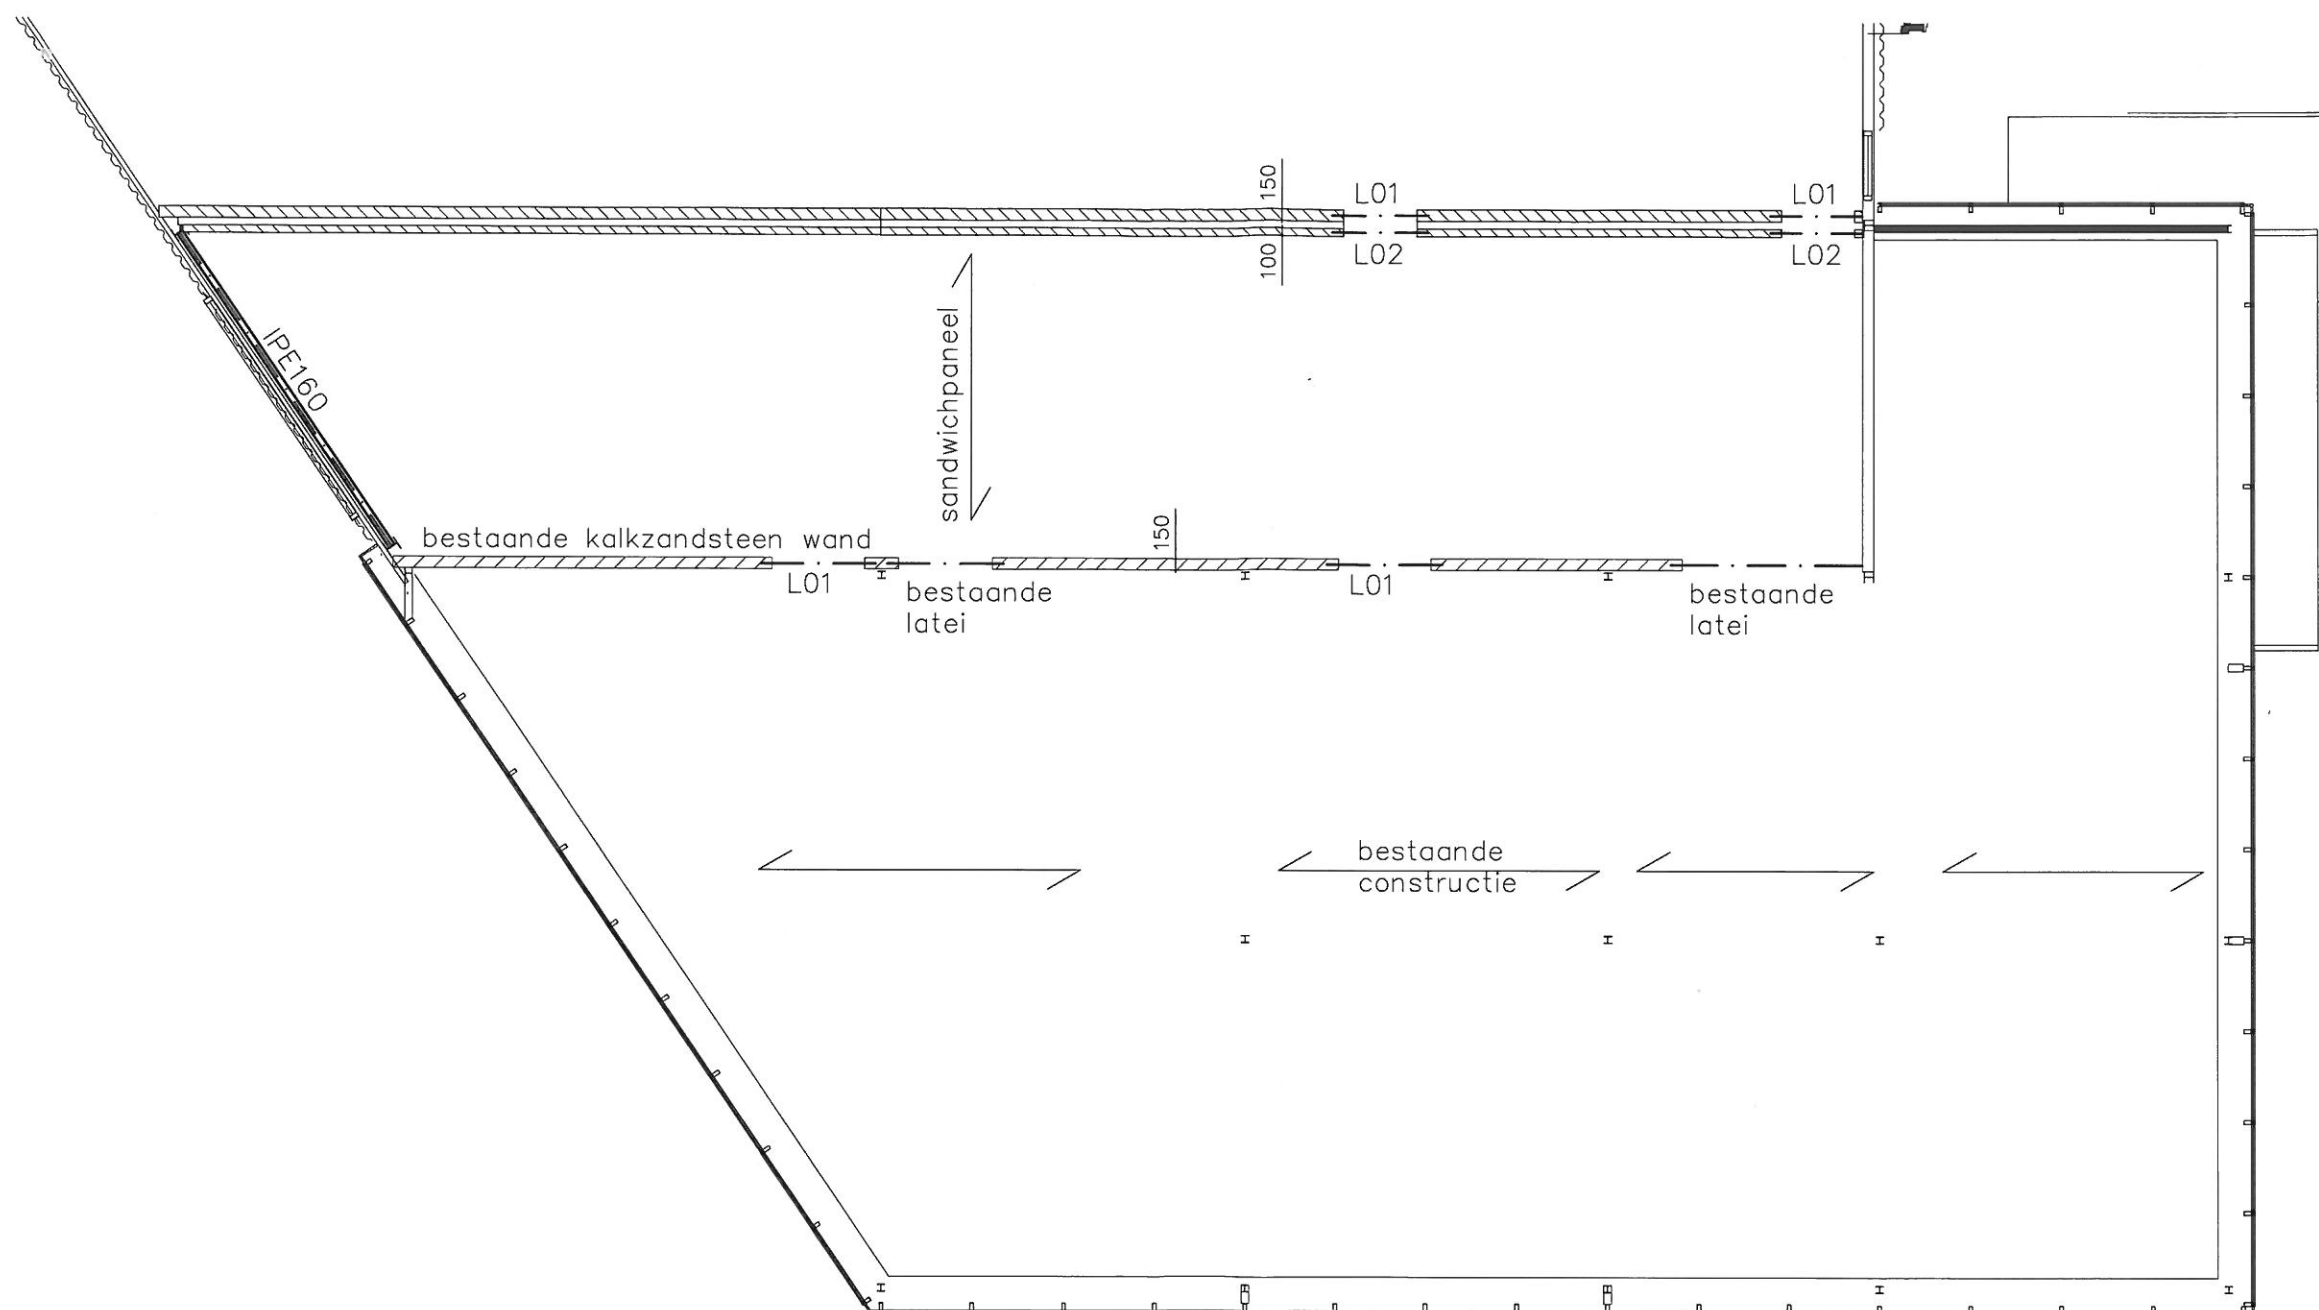

DAKCONSTRUCTIE

sandwichpanelen volgens opgave leverancier



Lateien opleg
L01 BL 60x150 150 mm
L02 BL 70x100 150 mm

Dragende wanden kalkzandsten CS12 lijmblokken


overspanningsrichting bestaande
constructie i.h.w. controleren

werk			Uitbreiding kantoor Lorentzkade 2 te Harderwijk		
onderdeel			Plat dak constructie		
opdrachtgever			Reukema Group BV		
schaal	1: 1:100	formaat	A3	getekend	G S
details	1: -	datum	13-10-2015	bladno.	B-01
 DE LANGE ADVIESBUREAU			ADVISEURS VOOR BOUWKUNDIGE EN CIVIELTECHNISCHE CONSTRUCTIES Watergoorweg 104 3861MA Nijkerk TEL 033 2450320 email: info@aadl.nl		werkn.
			15-458		

B-02

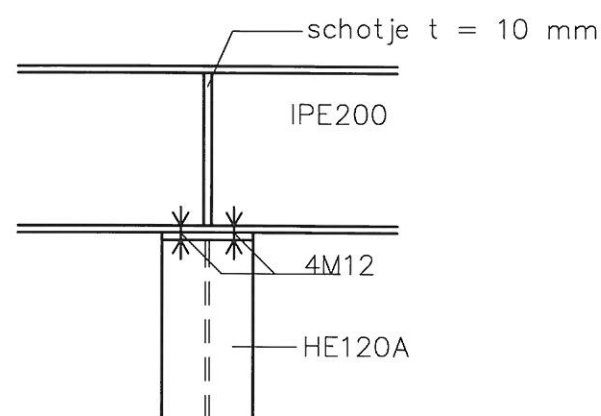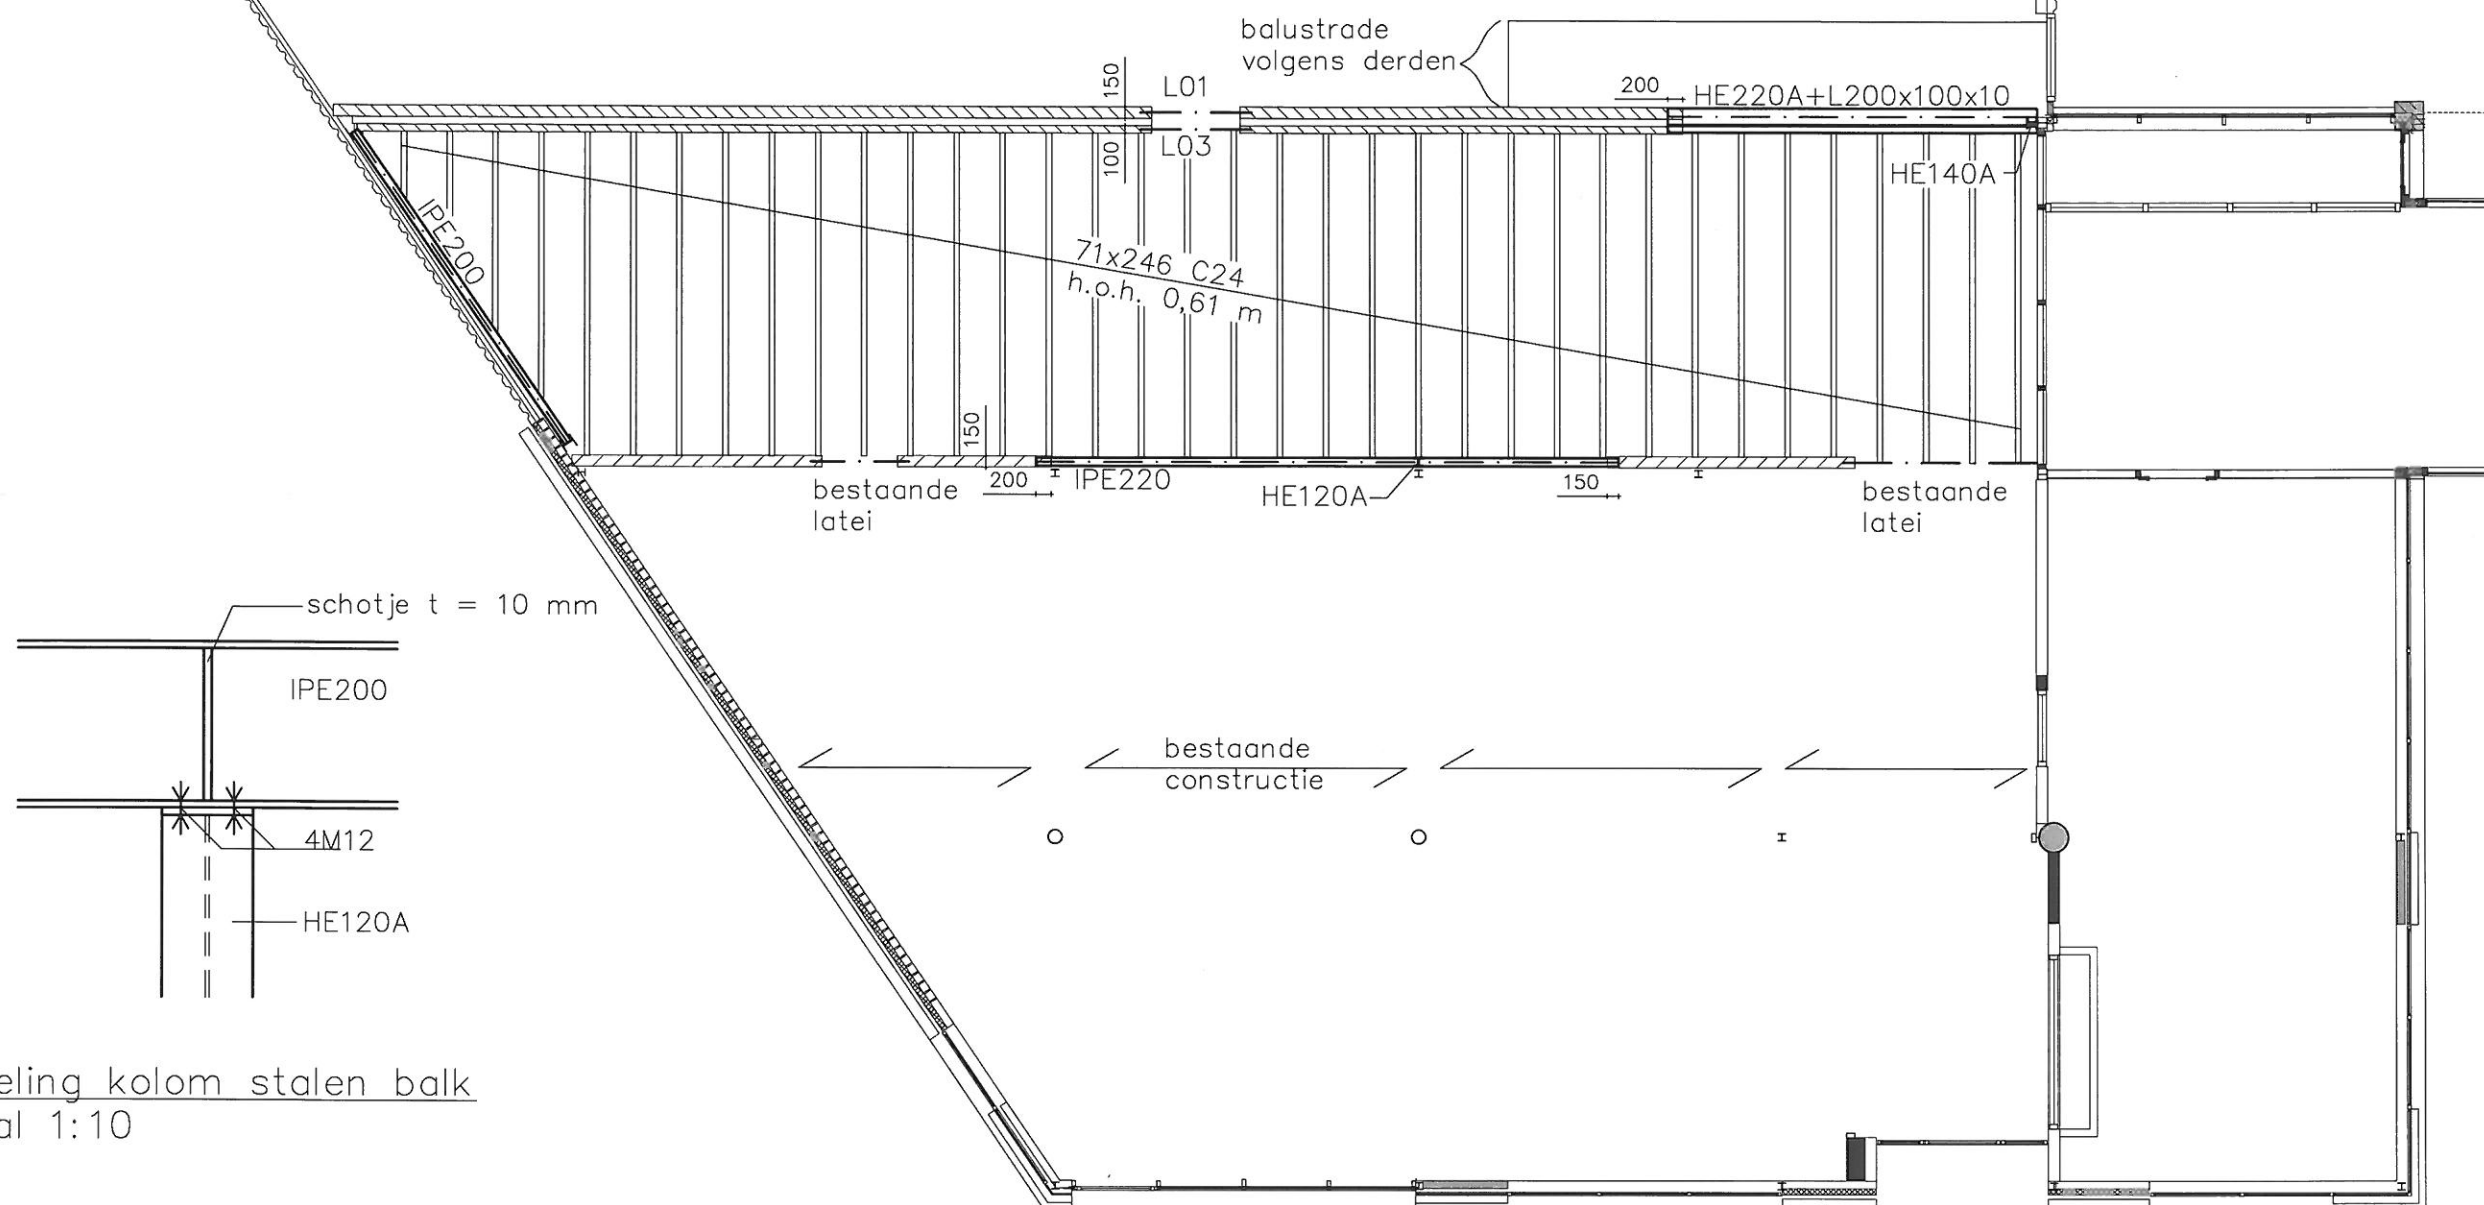

koppeling kolom stalen balk
schaal 1:10

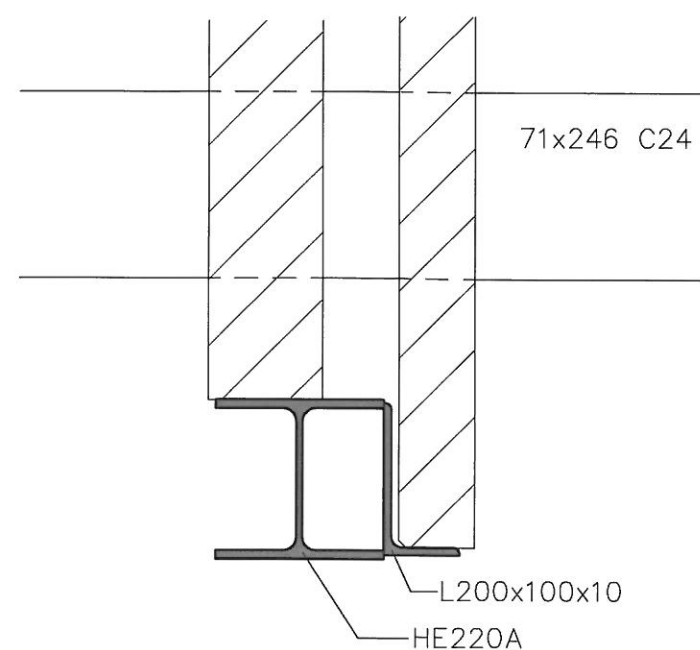

detail uitkragende balken over stalen ligger
schaal 1:10

VERDIEPINSVLOER

alternatief balklaag 71x221 C24 h.o.h. 0,4 m

balklaag voorzien van 18 mm underlayment


Lateien opleg
L01 BL 60x150 150 mm
L03 BL 150x100 150 mm

Dragende wanden kalkzandsten CS12 lijmblokken

overspanningsrichting bestaande
constructie i.h.w. controleren

werk Uitbreiding kantoor Lorentzkade 2 te Harderwijk		
onderdeel Verdiepingsvloer		
opdrachtgever Reukema Group BV		
schaal 1: 1:100	formaat A3	getekend G S
details 1: 1:10	datum 13-10-2015	bladno. B-02
 DE LANGE ADVIESBUREAU		werkno. 15-458

B-03

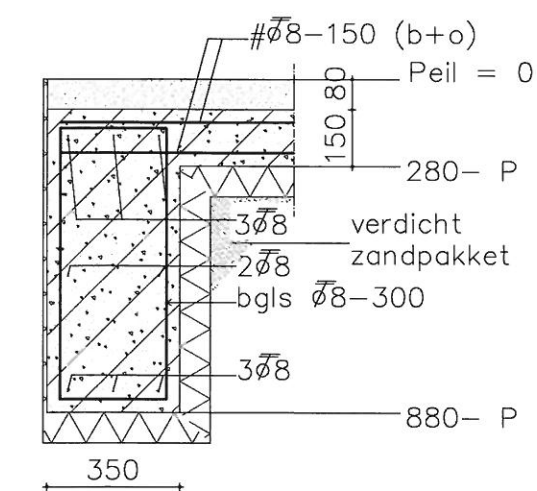

Fundering
Schaal 1:20

Beton:	C20/25
Wapening:	B500
Milieuklasse:	XC3
Betondekking:	35 mm
Verankeringslengte:	50 x d

FUNDERING

- Fundering
 - Grondruk in het werk te controleren. Minimale conusweerstand 5 Mpa
 - Indien nodig grondverbetering toe passen aanbrengen in lagen van max. 30 cm mechanisch verdichten
- BG vloer
 - Betonvloer d = 150 mm C20/25
 - Afwerkvloer = 80 mm
 - Wapening # 8-150 (o+b) B500
 - Vloer vrij houden van bestaande vloeren
- Vorstrand
 - Balk 350*800 mm C20/25
 - Wapening 3#8 (b+o) B500
 - Bgl's #8-300
 - Dekking = 35 mm¹

werk Uitbreiding kantoor Lorentzkade 2 te Harderwijk		
onderdeel Fundering		
opdrachtgever Reukema Group BV		
schaal 1: 1:100	formaat A3	getekend G S
details 1: 1:20	datum 13-10-2015	bladno. B-03
 DE LANGE ADVIESBUREAU		werkno. 15-458