

AANVRAAG OMGEVINGSVERGUNNING


*Aanvraag omgevingsvergunning voor
het plaatsen van twee dakkapellen
op het adres Surinamesingel 35 & 37*

*In opdracht van: Dhr. A. den Hoedt
Surinamesingel 35
3131 XL Vlaardingen*

*Dhr. R.G. Vogelij
Surinamesingel 37
3131 XL Vlaardingen*





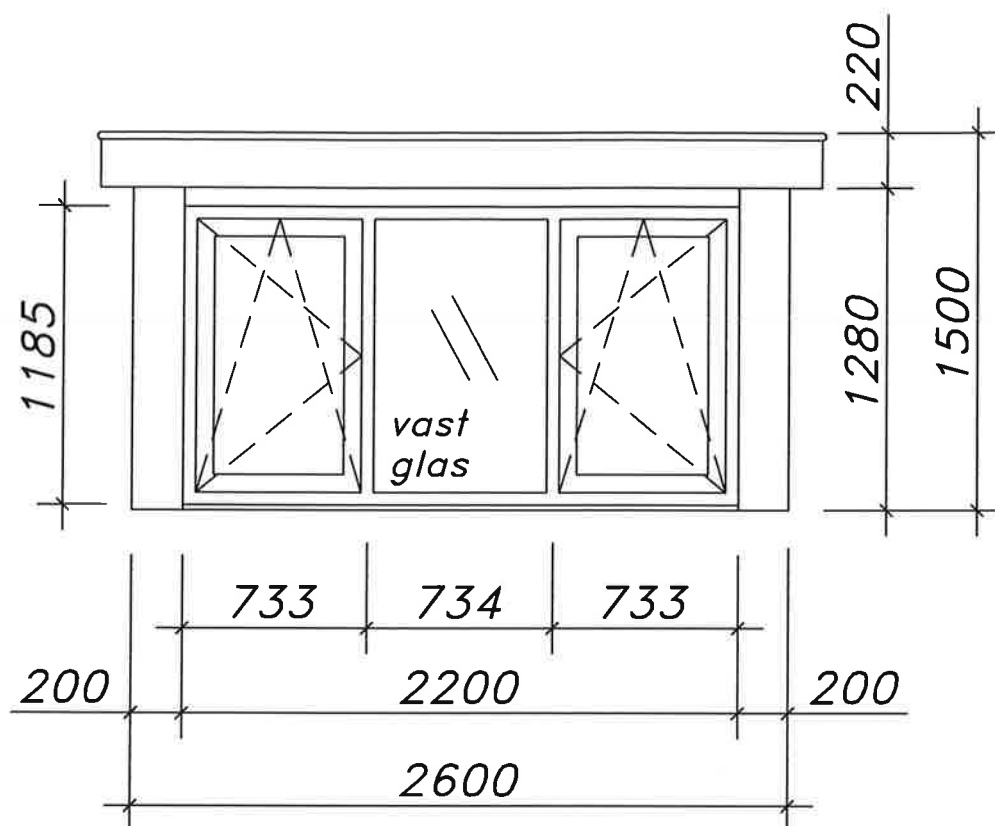

maten in MM.

aanzicht dakkapel voorgevel Surinamesingel 35

kozijn : kunststof verdiept / creme-wit houtnerf
raam : draaikiestraam / creme-wit houtnerf

beglazing : HR++ isolatieglas

zijwangen : kunststof rabat horizontaal / creme-wit houtnerf
boeideel : kunststof / creme-wit houtnerf
front : kunststof / creme-wit houtnerf


dakschuinde : 39 graden
dakconstructie : plat, overstek voorkant 220mm, zijkant 130mm

Dhr. A. den Hoedt, Surinamesingel 35, 3131 XL Vlaardingen, 22-05-2017
Dhr. R.G. Vogelijn, Surinamesingel 37, 3131 XL Vlaardingen, 22-05-2017



schaal 1:30



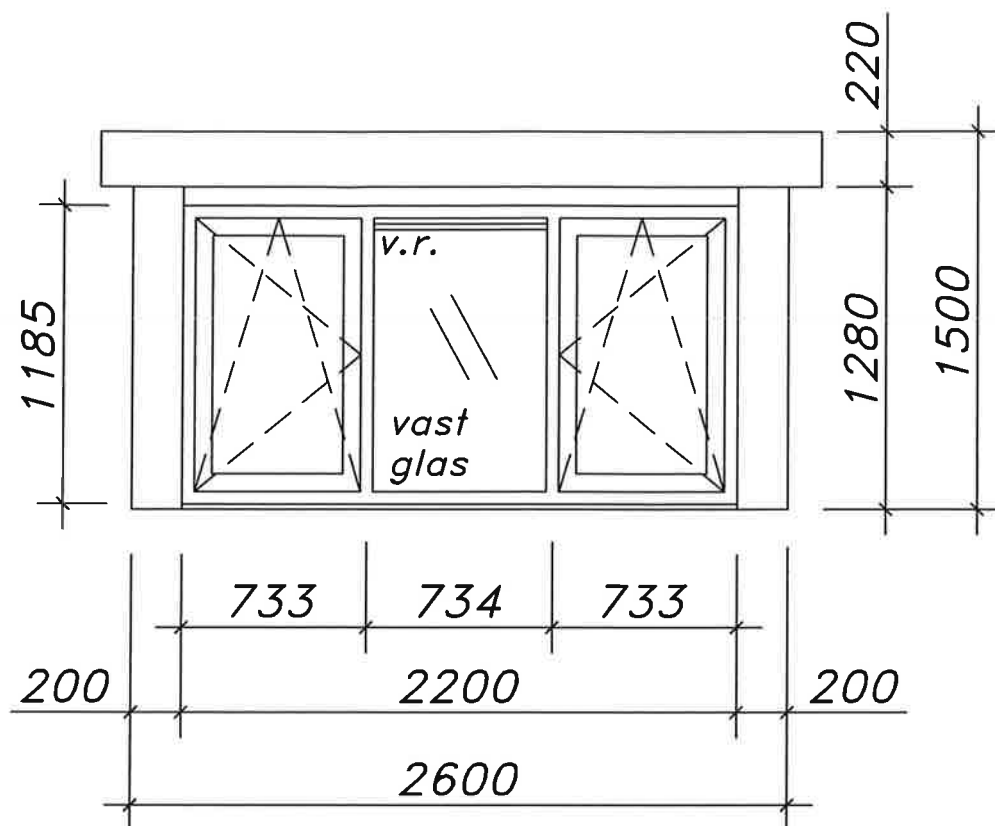

maten in MM.

aanzicht dakkapel voorgevel Surinamesingel 37

kozijn : kunststof verdiept / creme-wit houtnerf
raam : draaikiepraam / creme-wit houtnerf

beglazing : HR++ isolatieglas

zijwangen : kunststof rabat horizontaal / creme-wit houtnerf
boeideel : kunststof / creme-wit houtnerf
front : kunststof / creme-wit houtnerf


dakschuinte : 39 graden
dakconstructie : plat, overstek 130mm

v.r. = DucoPlus 45 capaciteit 9,16 dm³/s


Dhr. A. den Hoedt, Surinamesingel 35, 3131 XL Vlaardingen, 22-05-2017
Dhr. R.G. Vogelij, Surinamesingel 37, 3131 XL Vlaardingen, 22-05-2017



schaal 1:30

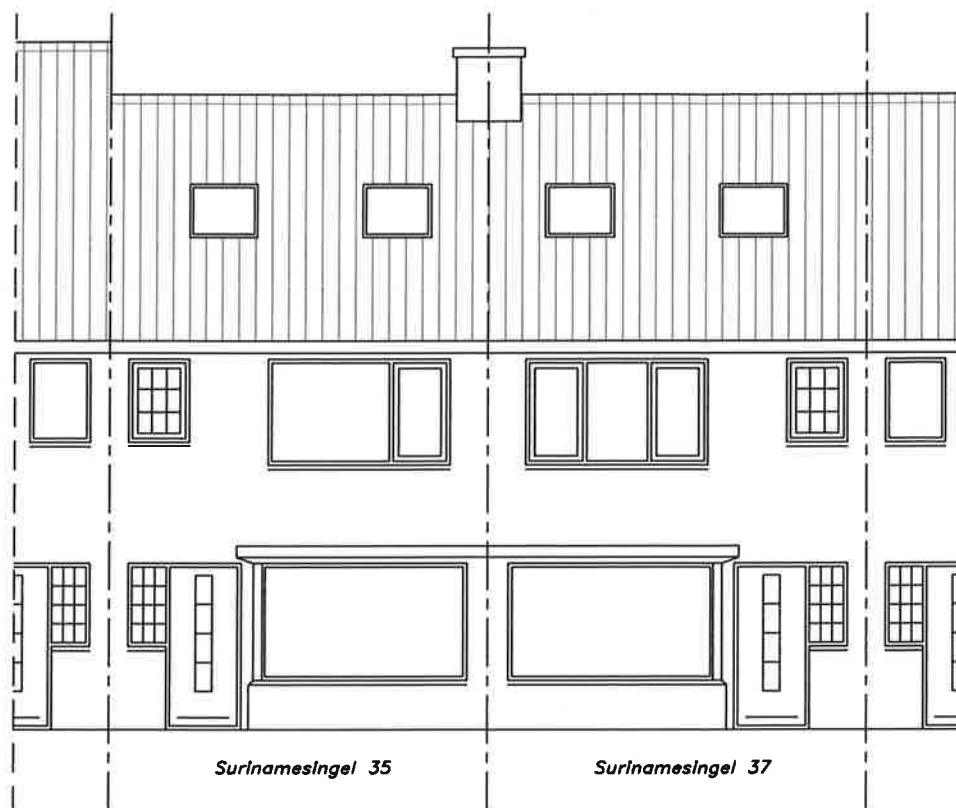

VOORGEVEL BESTAAND

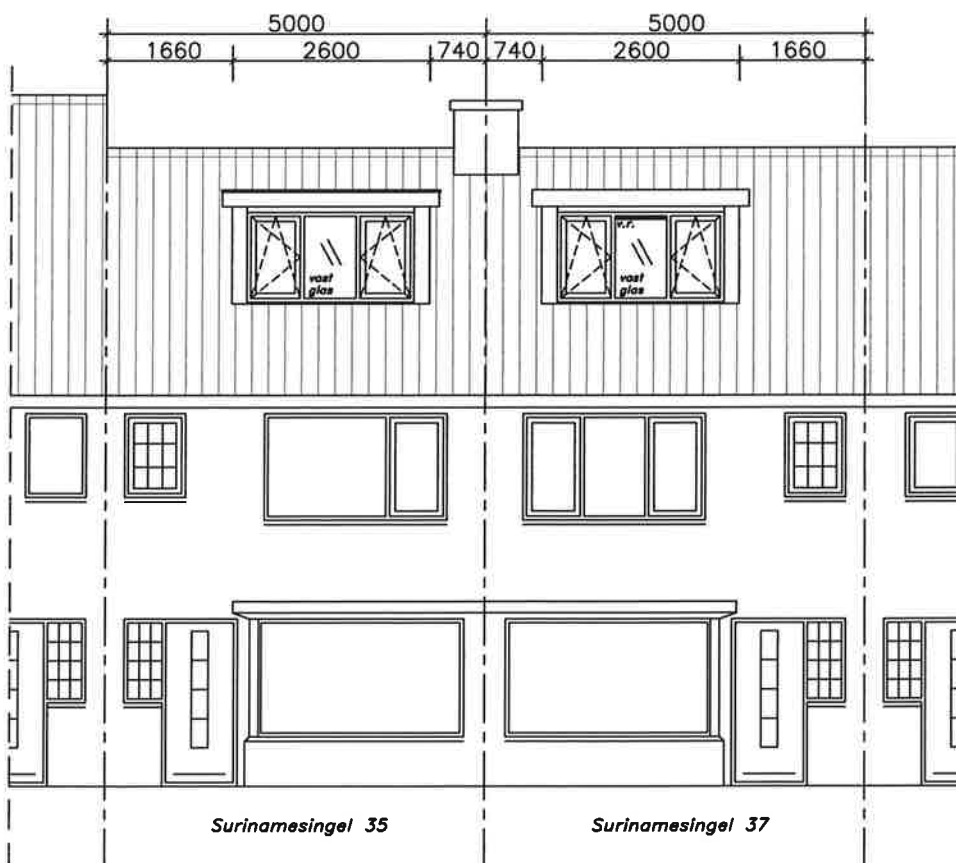


VOORGEVEL NIEUW



Dhr. A. den Hoedt, Surinamesingel 35, 3131 XL Vlaardingen, 22-05-2017
Dhr. R.G. Vogelijn, Surinamesingel 37, 3131 XL Vlaardingen, 22-05-2017




schaal 1:100

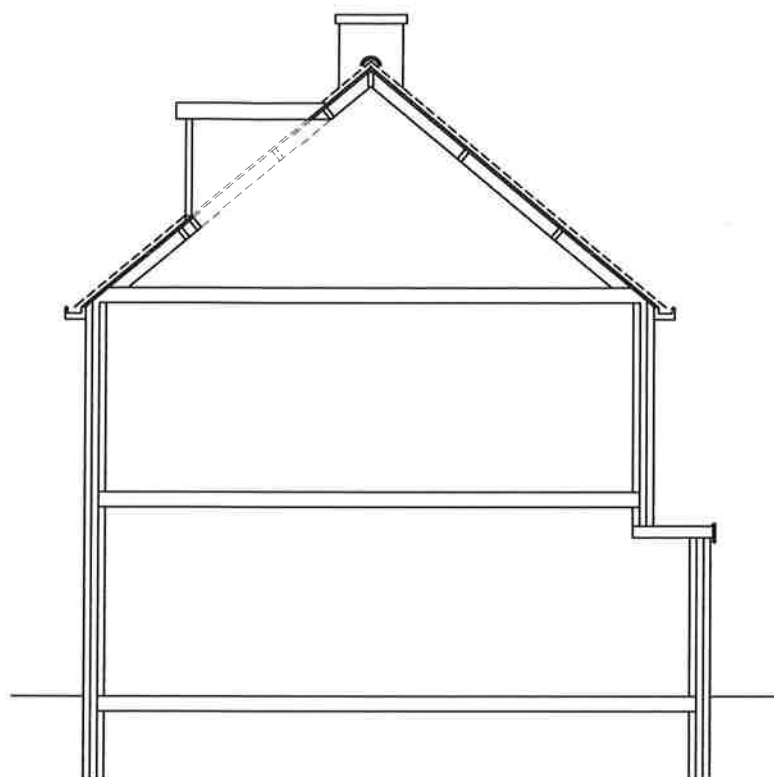

DOORSNEDE BESTAAND

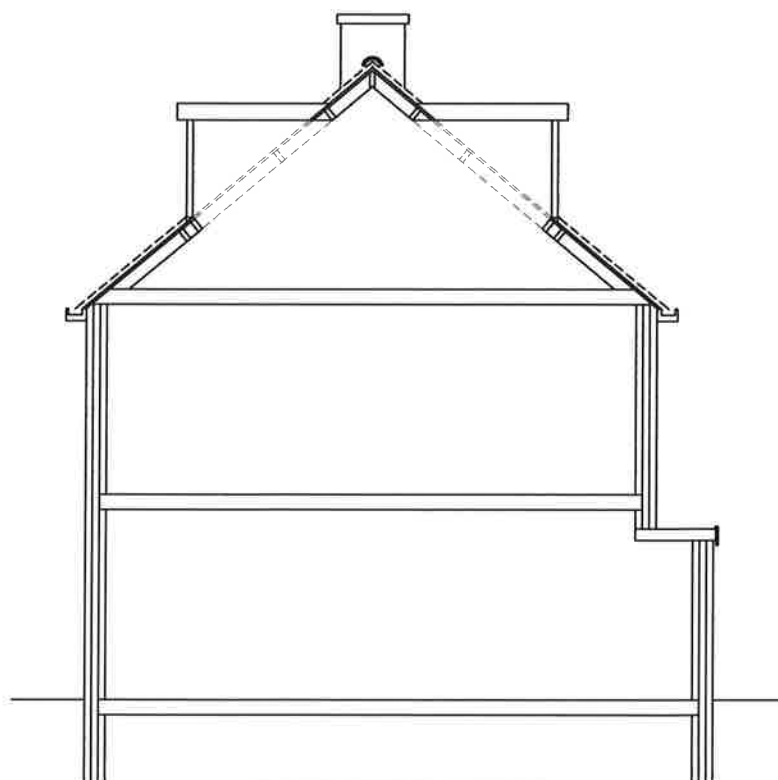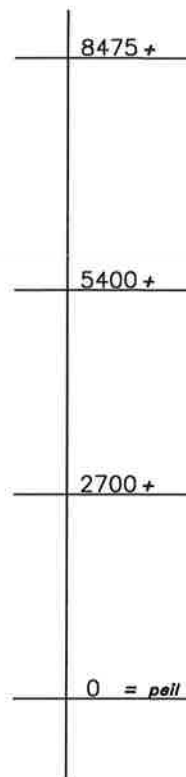


DOORSNEDE NIEUW

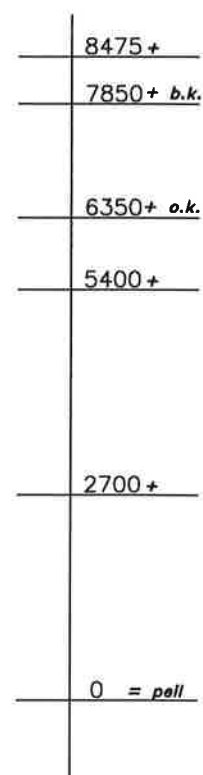

Dhr. A. den Hoedt, Surinamesingel 35, 3131 XL Vlaardingen, 22-05-2017
 Dhr. R.G. Vogelij, Surinamesingel 37, 3131 XL Vlaardingen, 22-05-2017



schaal 1:100

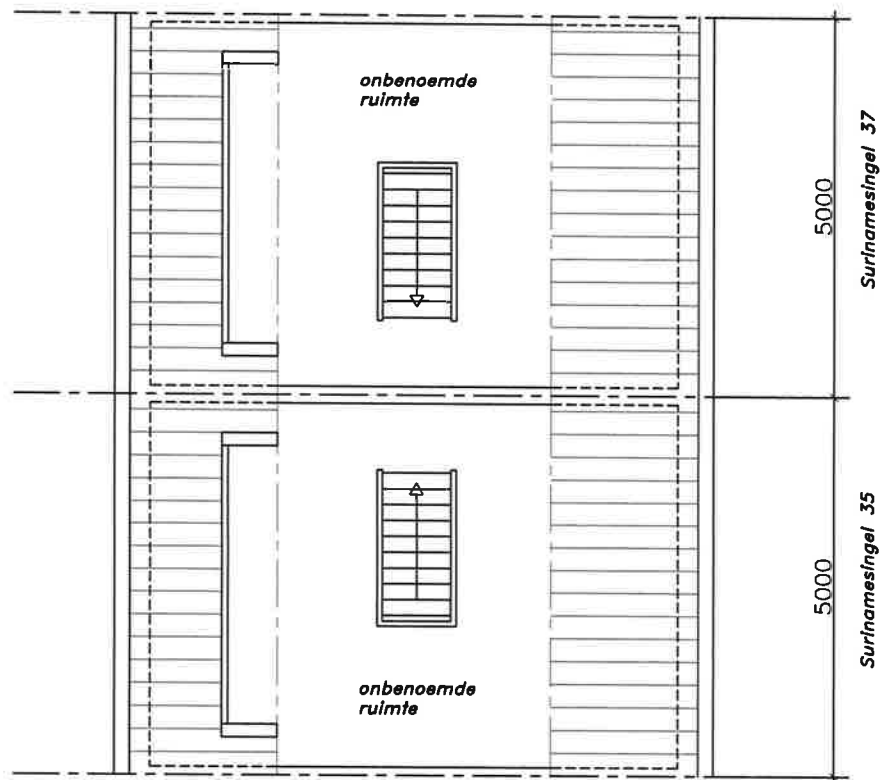

INDELING BESTAAND



INDELING NIEUW


Toegevoegde inhoud / oppervlakte	
Inhoud	+ 5.14 m3
Oppervlakte	+ 1.47 m2

Dhr. A. den Hoedt, Surinamesingel 35, 3131 XL Vlaardingen, 22-05-2017


Dhr. R.G. Vogelij, Surinamesingel 37, 3131 XL Vlaardingen, 22-05-2017



schaal 1:100

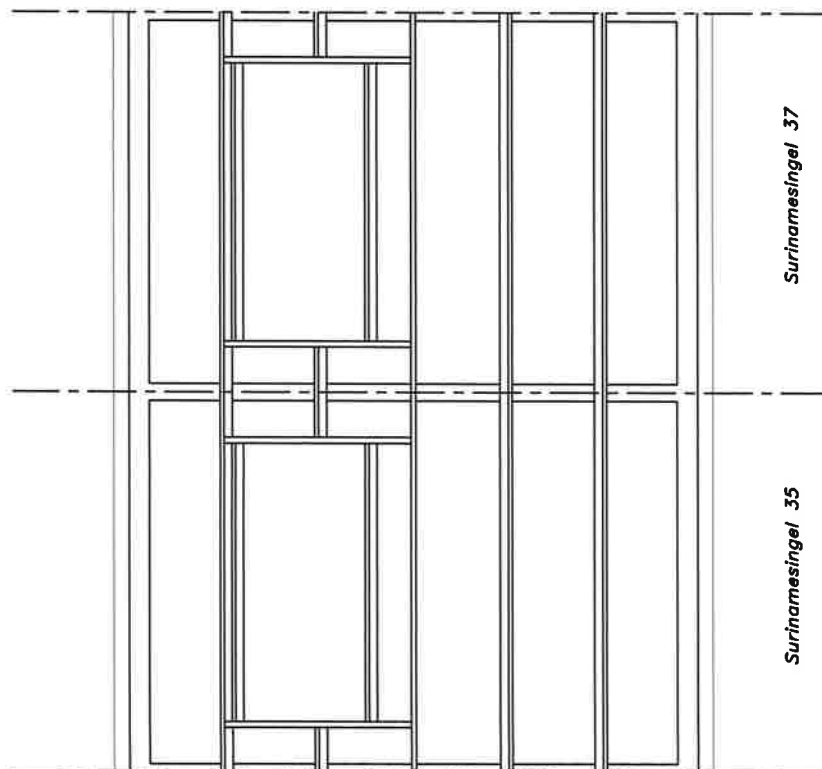

KAPPLAN BESTAAND

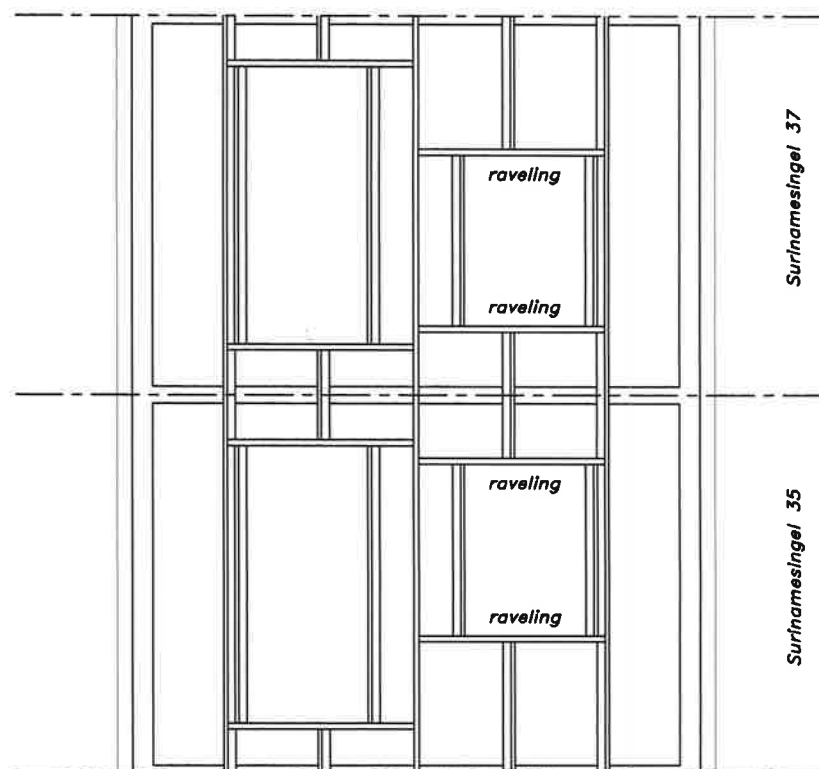

KAPPLAN NIEUW

*bestaande nok+gordingen 70 x 165
te plaatsen raveling 70 x 165 bevestigd d.m.v. bat ankers*


Dhr. A. den Hoedt, Surinamesingel 35, 3131 XL Vlaardingen, 22-05-2017

Dhr. R.G. Vogelij, Surinamesingel 37, 3131 XL Vlaardingen, 22-05-2017




schaal 1:100

Surinamesingel 35

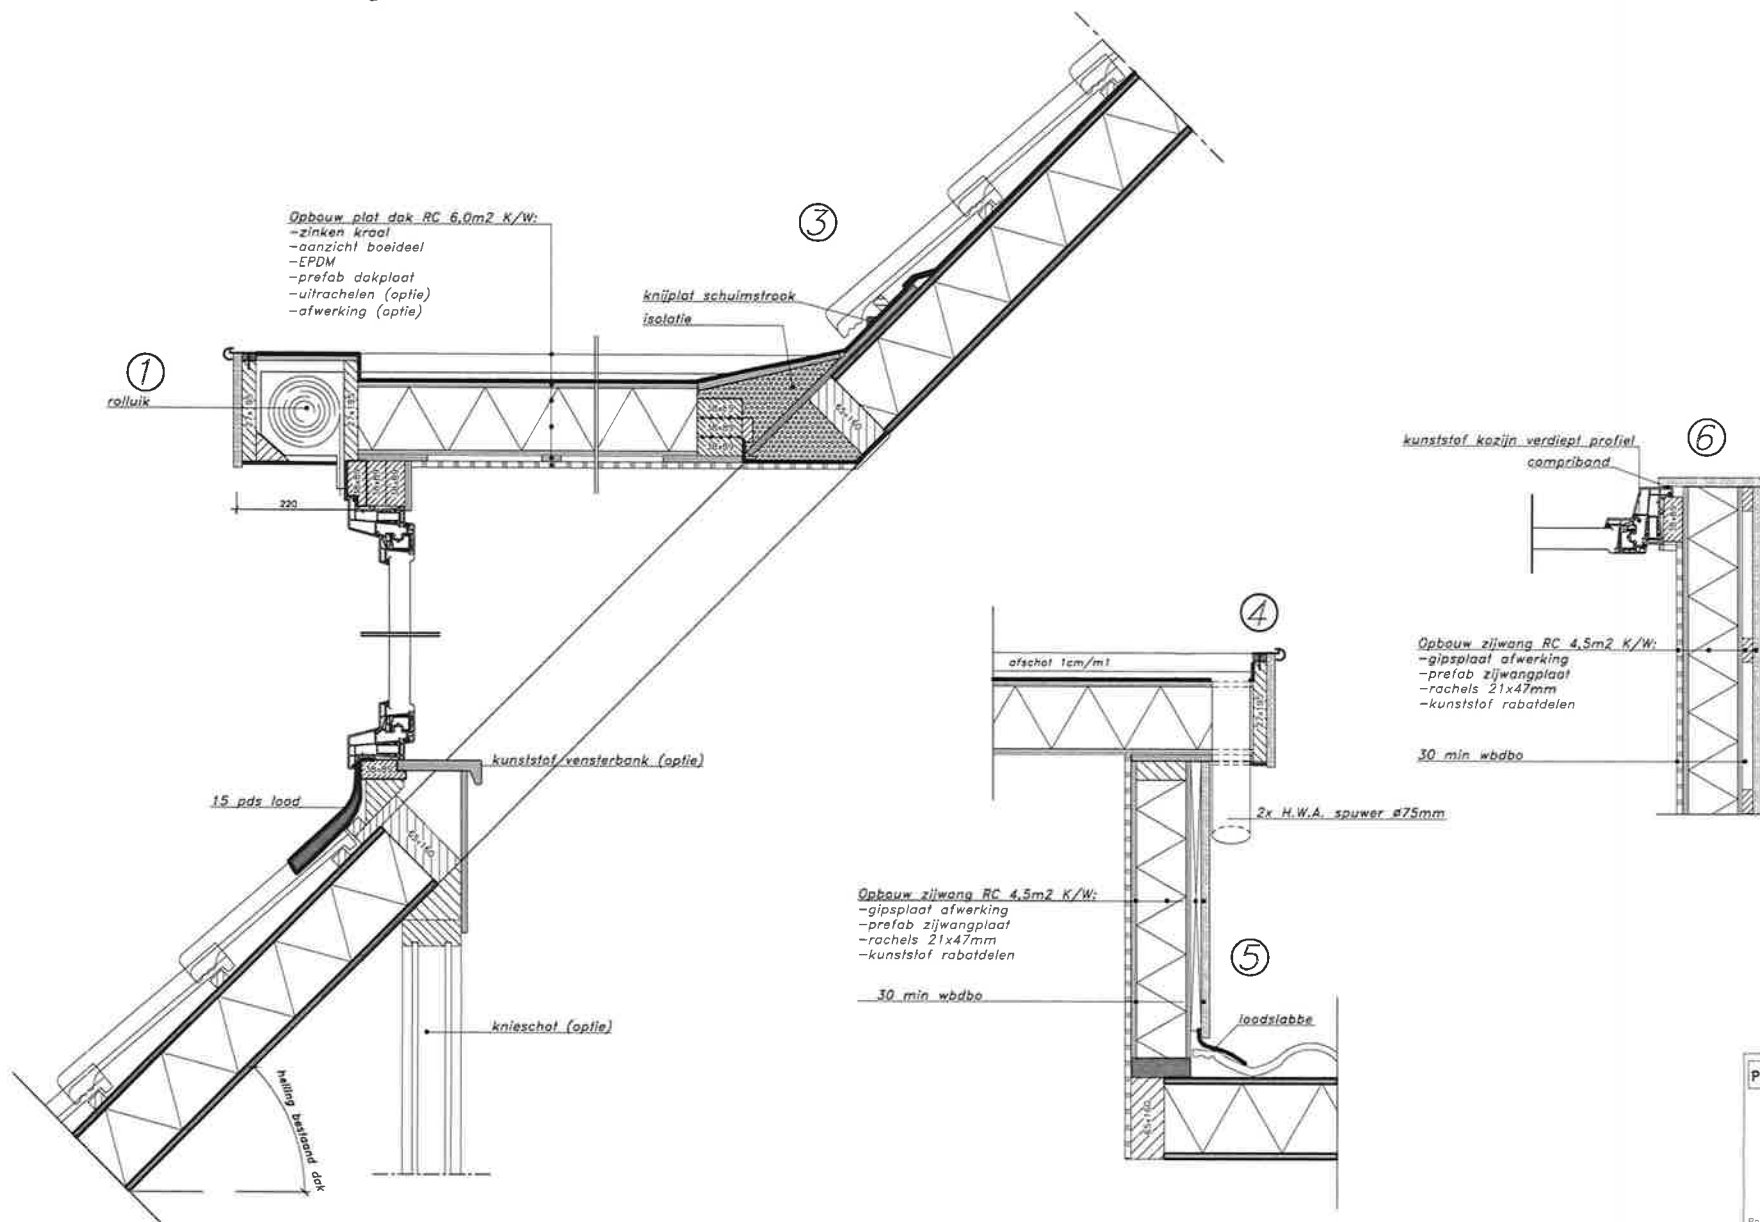


PRINCIPE DETAILS 1:15

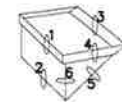


Postbus 17, 1645 ZG Ursem
Tel: 088-4321000 Fax: 088-4321009
© RUTER DAKDEKSEL 2011
wijzigingen voorbehouden

versie: 20130605

Surinamesingel 37

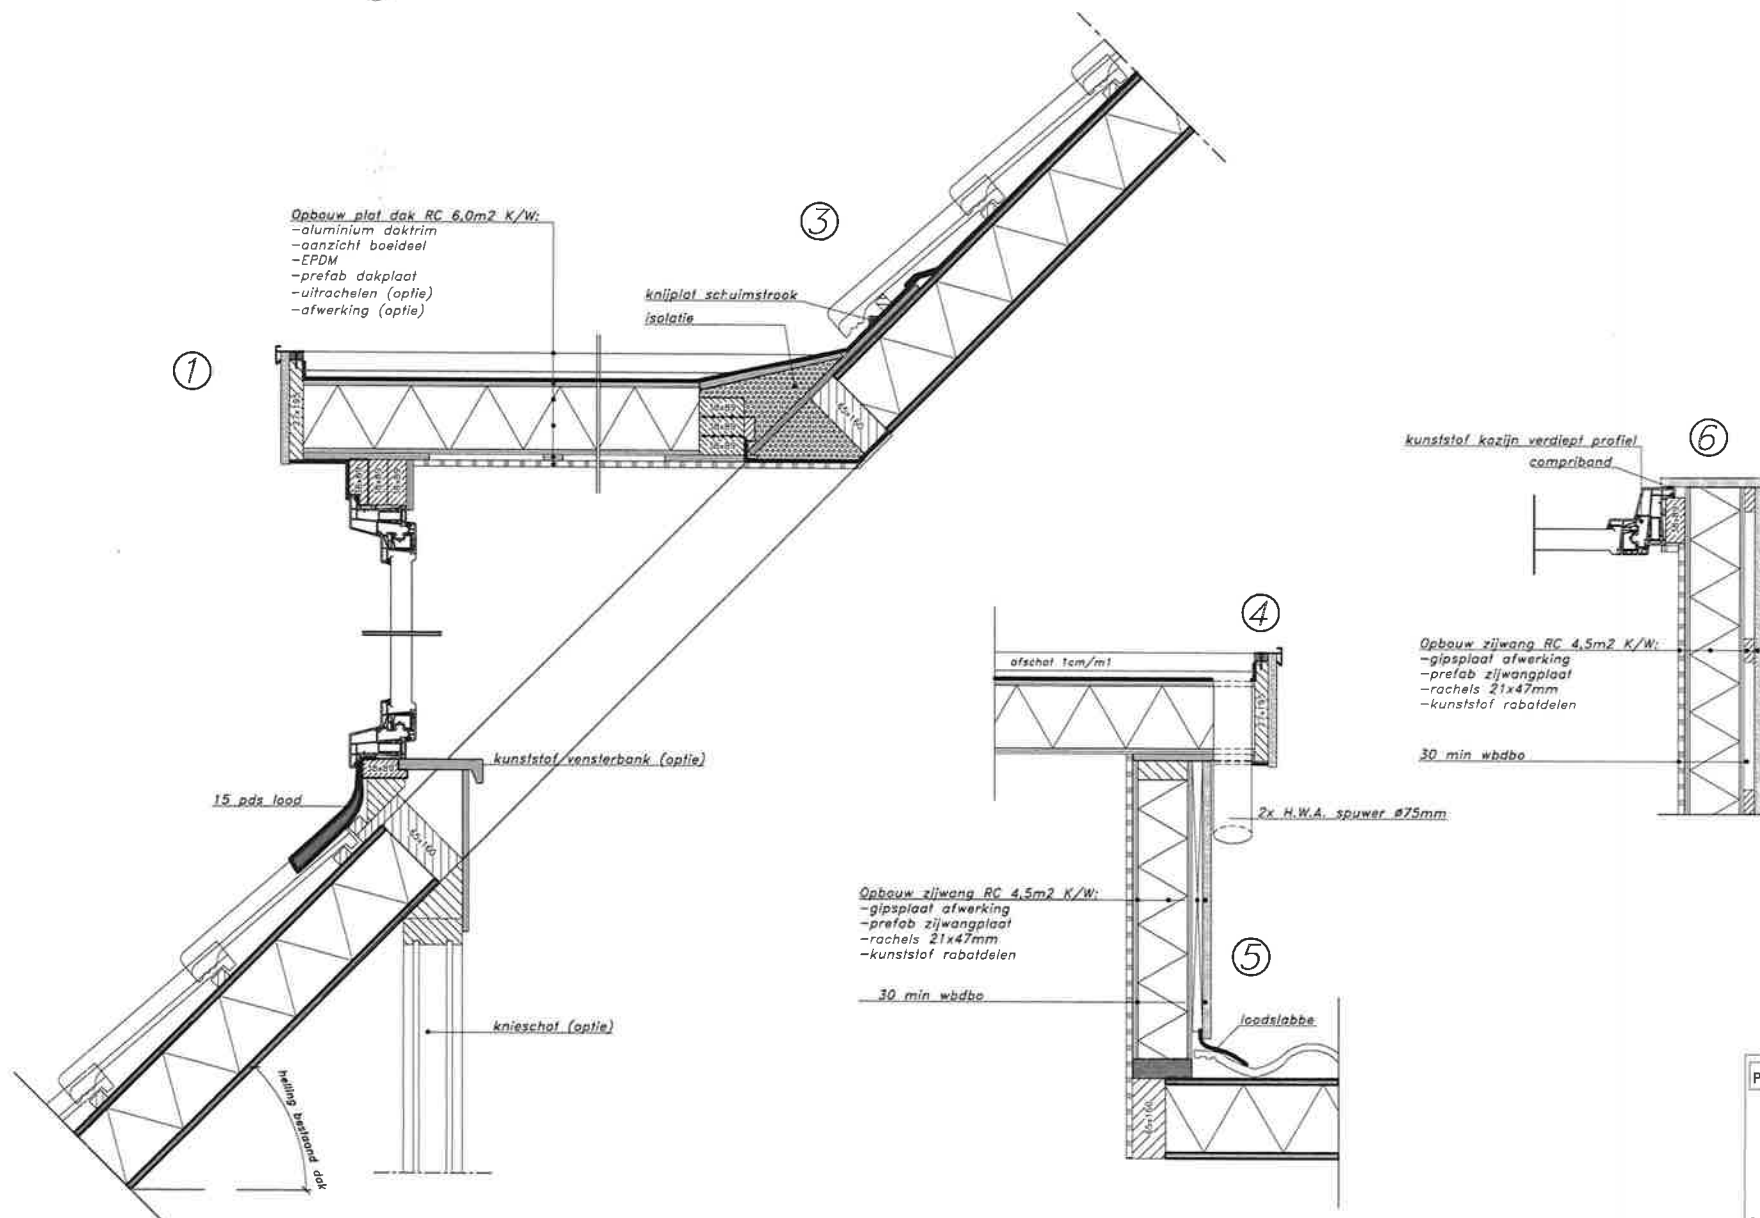


PRINCE DETAILS 1:15

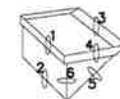

Postbus 17, 1645 ZG Ursem
 Tel: 088-8321000 Fax: 088-8321008
 © RUTER DANKAPPELLEN 2011
 alle rechten voorbehouden

versie: 20130605

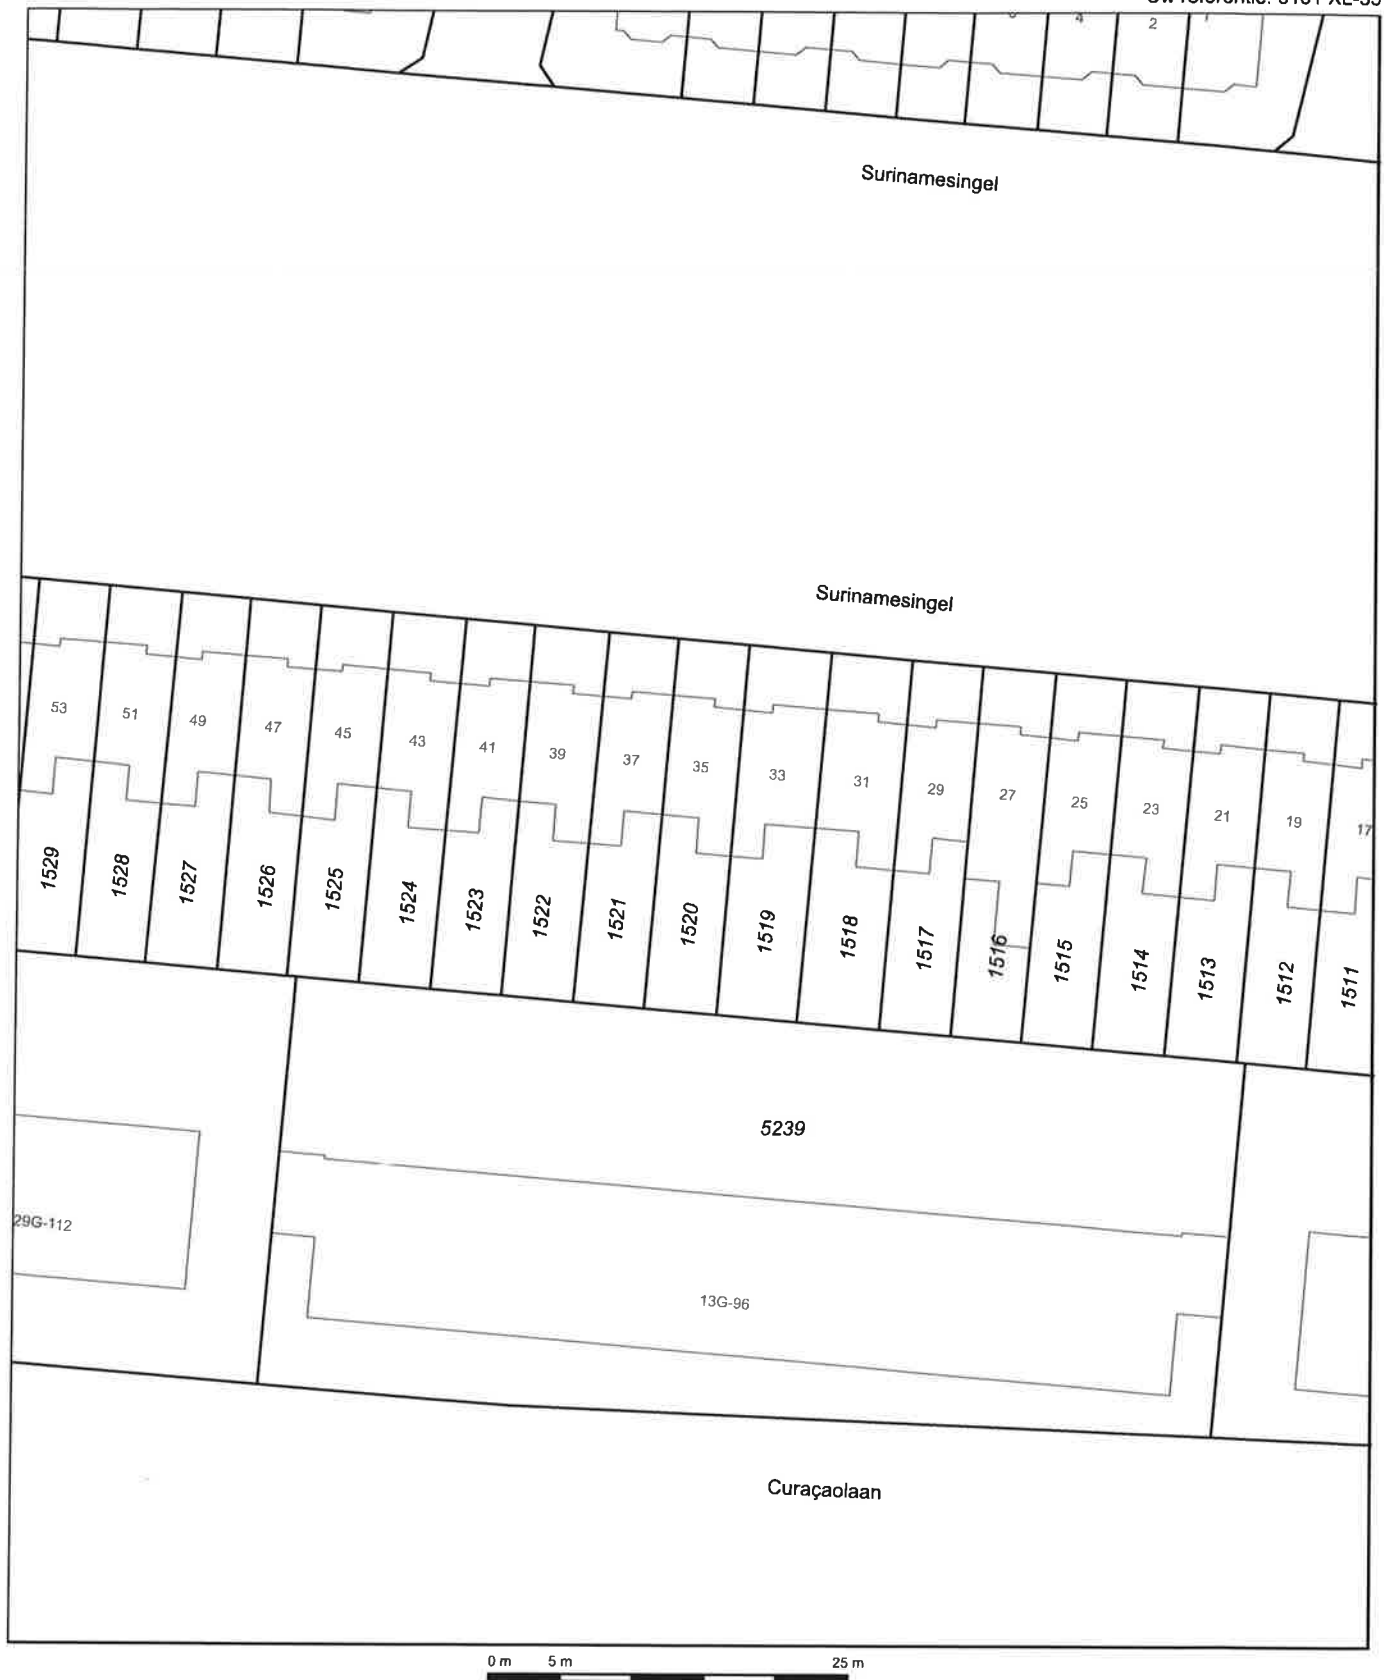

12345
25

Deze kaart is noordgericht

Perceelnummer

Huisnummer

Vastgestelde kadastrale grens

Voorlopige kadastrale grens

Administratieve kadastrale grens

Bebouwing

Overige topografie

Voor een eensluidend uittreksel, Apeldoorn, 15 mei 2017
De bewaarder van het kadaster en de openbare registers

Schaal 1:500

Kadastrale gemeente

Sectie

Perceel

VLAARDINGEN

D

1520



Aan dit uittreksel kunnen geen betrouwbare maten worden ontleend.
De Dienst voor het kadaster en de openbare registers behoudt zich de intellectuele
eigendomsrechten voor, waaronder het auteursrecht en het databankenrecht.

Machtigingsformulier

Aanvraag omgevingsvergunning

Hierbij machtig ik Ruiters Dakkapellen voor het uitwerken en indienen van de aanvraag voor de omgevingsvergunning. De gemachtigde zal eerste aanspreekpunt zijn voor het contact met de gemeente. Zelf ben ik de aanvrager en legesplichtig bij de gemeente waarin de aanvraag wordt ingediend. (leges verschillen per gemeente)

Gemachtigde:

Naam: Ruiters Dakkapellen

Postadres: Postbus 17

Postcode+woonplaats: 1645 ZG Ursem

Kamer van Koophandel: 55534457

Aanvrager:

Naam + voorletter(s): DEN HOEDT, A

BSN (sofinummer): 127444129

Mailadres: SANDER.DENHOEDT@GMAIL.COM

Postadres: SURINAMESTINGEL 35

Postcode+woonplaats: 3131 XL VLAARDINGEN

Handtekening: 

Datum: 14-05-2017



Machtigingsformulier

Aanvraag omgevingsvergunning

Hierbij machtig ik Ruiter Dakkapellen voor het uitwerken en indienen van de aanvraag voor de omgevingsvergunning. De gemachtigde zal eerste aanspreekpunt zijn voor het contact met de gemeente. Zelf ben ik de aanvrager en legesplichtig bij de gemeente waarin de aanvraag wordt ingediend. (leges verschillen per gemeente)

Gemachtigde:

Naam: Ruiter Dakkapellen

Postadres: Postbus 17

Postcode+woonplaats: 1645 ZG Ursem

Kamer van Koophandel: 55534457

Aanvrager:

Naam + voorletter(s):

Vogelij R.G.

BSN (sofinummer):

14bg86842

Mailadres:

Richard@vogelij.nl

Postadres:

Surinamesingel 37

Postcode+woonplaats:

3131 XL Vlaardingen

Handtekening:



Datum:

12-05-17

KADaster : Vlaardingen D1521

