

- Politie Midden Nederland  
DROS Infra



Behandeld door G.J. Groothoff

Onderwerp Advisering fietsoversteek, fietspad en  
ruiterpad Wisentweg Dronten.

Datum 20 juni 2017

Ons kenmerk MVBZ-GG-109-17

Blad 1 van 2

Bijlage(n) 1

- Gemeente Dronten  
College Burgemeester en Wethouders,  
Postbus 100  
8250 AC Dronten

- Geacht College,

Gelet op artikel 24 van het Besluit administratieve bepalingen wegverkeer (BABW) (Stb.1990, 460);

Gelet op artikel 10:12 van de Algemene wet bestuursrecht (Stb. 1994,1)

**Advies in zake:**

**Fietsoversteek, fietspad en ruiterpad Wisentweg Dronten.**

**Aanleiding:**

De oversteek voor fietsers ter hoogte van de ingang naar het Wisentbos wordt aangepast.

**Probleemstelling/motivatie:**

De Wisentweg ligt tussen de Gildepenningdreef en de Biddingweg in Dronten en ligt grotendeels buiten de bebouwde kom.

De maximum snelheid bedraagt 80 km/h, ondanks dat deze weg een erftoegangsweg buiten de bebouwde kom is.


Er zijn over de Wisentweg een aantal oversteken voor fietsers en ook voor ruiters.

Ter hoogte van de Wisenttocht, vlak bij perceel Wisentweg 9 te Dronten is een nieuwe oversteek voor fietsers. Het fietspad komt uit de richting van de wijk de Gilden. Gezien de situatie is het wenselijk dat fietsers hier voorrang verlenen aan bestuurders die op de Wisentweg rijden.

Ook is het wenselijk om weggebruikers die op de Wisentweg rijden te informeren over de overstekende fietsers.

Fietsers steken dan over om over het fietspad aan de zuidzijde van de Wisentweg hun weg te vervolgen. Dit fietspad zal als verplicht fietspad aangeduid worden.

Ook loop er een pad in zuidelijke richting het bos in. Dit is een ruiterpad en deze zal nu ook

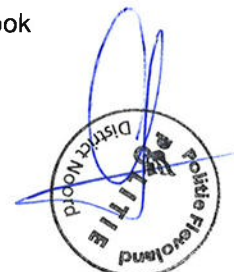

Onderwerp advisering  
Datum 20 juni 2017  
Blad

- als zodanig worden aangewezen.

**Advies:**

Ik adviseer u ter hoogte van de Wisenttocht een oversteek voor fietsers in te richten waarbij fietsers voorrang dienden te verlenen. Dit kan worden aangegeven door het plaatsen van borden conform model B6 van bijlage 1 van het RVV 1990 (verleen voorrang aan bestuurders op de kruisende weg), en door het aanbrengen van haaietanden zoals bedoeld in artikel 80 van het RVV 1990 op het wegdek kort voor de kruising.

Ook adviseer ik u aan beide zijden van de oversteek, kort daarvoor, waarschuwborden te plaatsen conform model J37 met een onderbord conform model OB503 OB2.

Vervolgens adviseer ik u om het pad dat vanaf de Wisentweg naar de wijk de Gilden loopt, aan te wijzen als onverplicht fietspad, door het plaatsen van een bord conform model G13 en G14 van bijlage 1 van het RVV 1990.

Vervolgens adviseer ik u het pad aan de zuidzijde van de Wisentweg aan te wijzen als verplicht fietspad voor het plaatsen van een bord conform model G11 van bijlage 1 van het RVV 1990 met een onderbord conform model OB503 (in twee richtingen bereden).

Ten slotte adviseer ik u het pad wat in zuidelijke richting loopt vanaf de Wisentweg het bos in, aan te wijzen als ruiterspad door het plaatsen van een bord conform model G9 van bijlage 1 van het RVV 1990.

De verkeersborden en verkeerstekens worden geplaatst en aangebracht zoals op bijgaande tekening is aangegeven.

De in deze brief genoemde wegen zijn gelegen binnen en buiten de bebouwde kom van Dronten in de gemeente Dronten en in onderhoud bij de gemeente Dronten.

Tegen het voorgestelde verkeersbesluit bestaat bij de politie Midden Nederland geen bezwaar.


De korpschef van de politie, namens deze de politiechef van de regionale eenheid Midden-Nederland,

Namens deze,

G.J. Groothoff

A handwritten signature in blue ink is written over a circular official stamp. The stamp contains the text 'Midden-Nederland' at the top, 'POLITIE' in the center, and 'DRONTEN' at the bottom. The signature is a cursive scribble that extends across the stamp and to the right.

De Brigadier van politie, verkeersspecialist, afdeling DROS Infra.

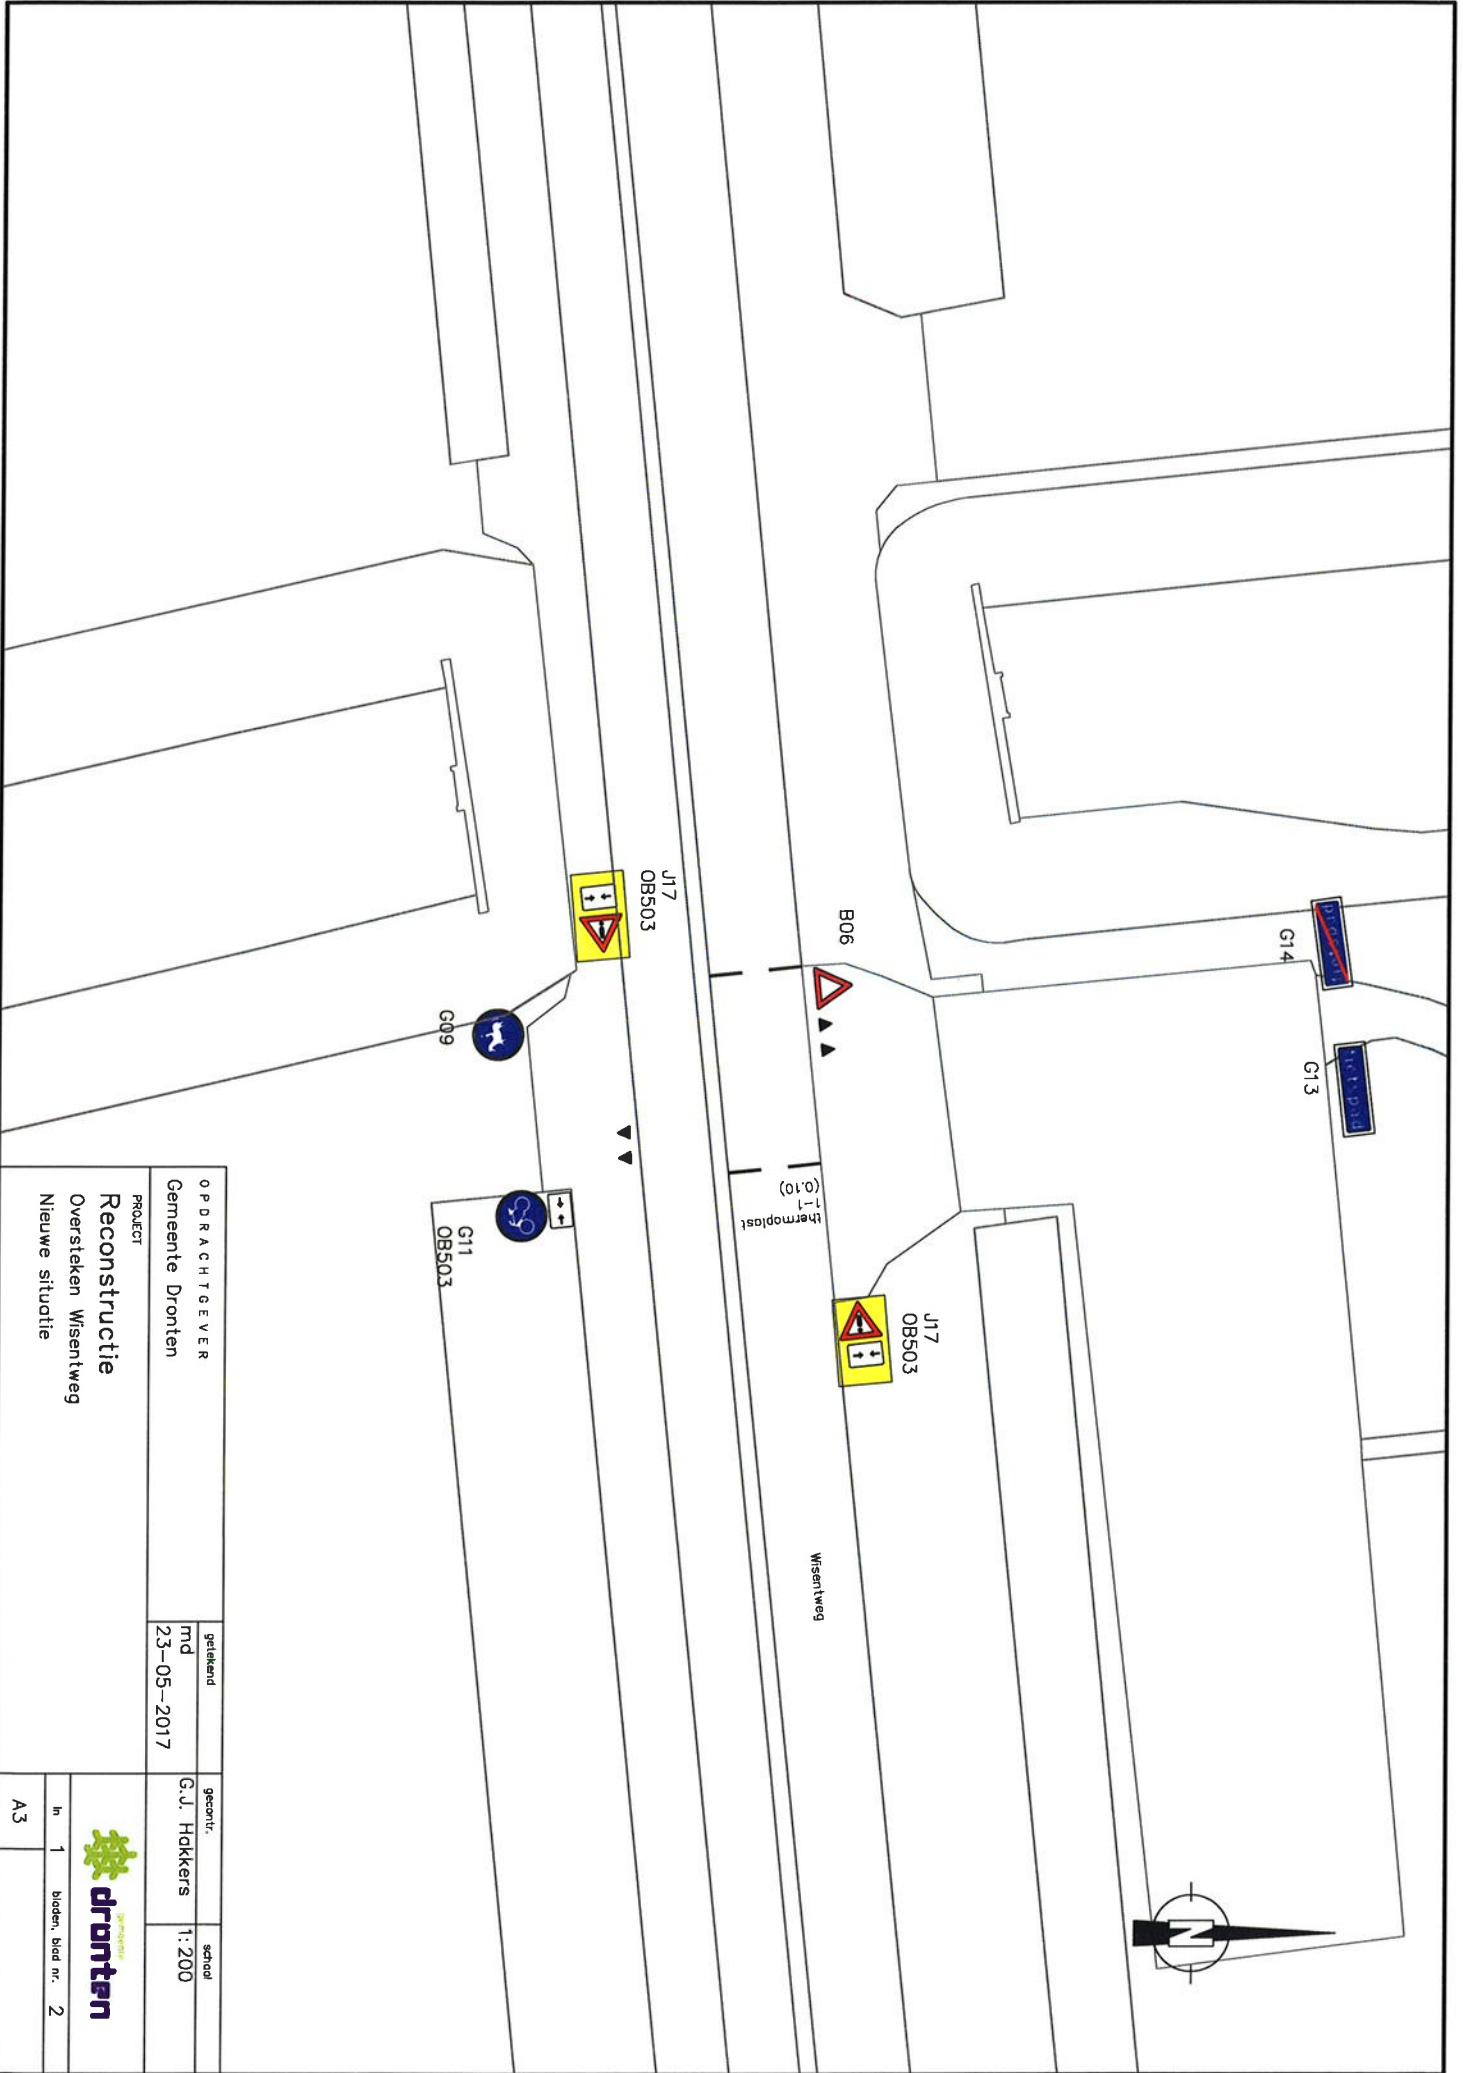

O P D R A C H T G E E V E R		getekend	
Gemeente Dronten		md	
23-05-2017		gecont.	
PROJECT		G.J. Halkers	
Reconstructie		schaal	
Oversteken Wisentweg		1: 200	
Nieuwe situatie		In	
		1	
		bladen, blad nr.: 2	
		A3	