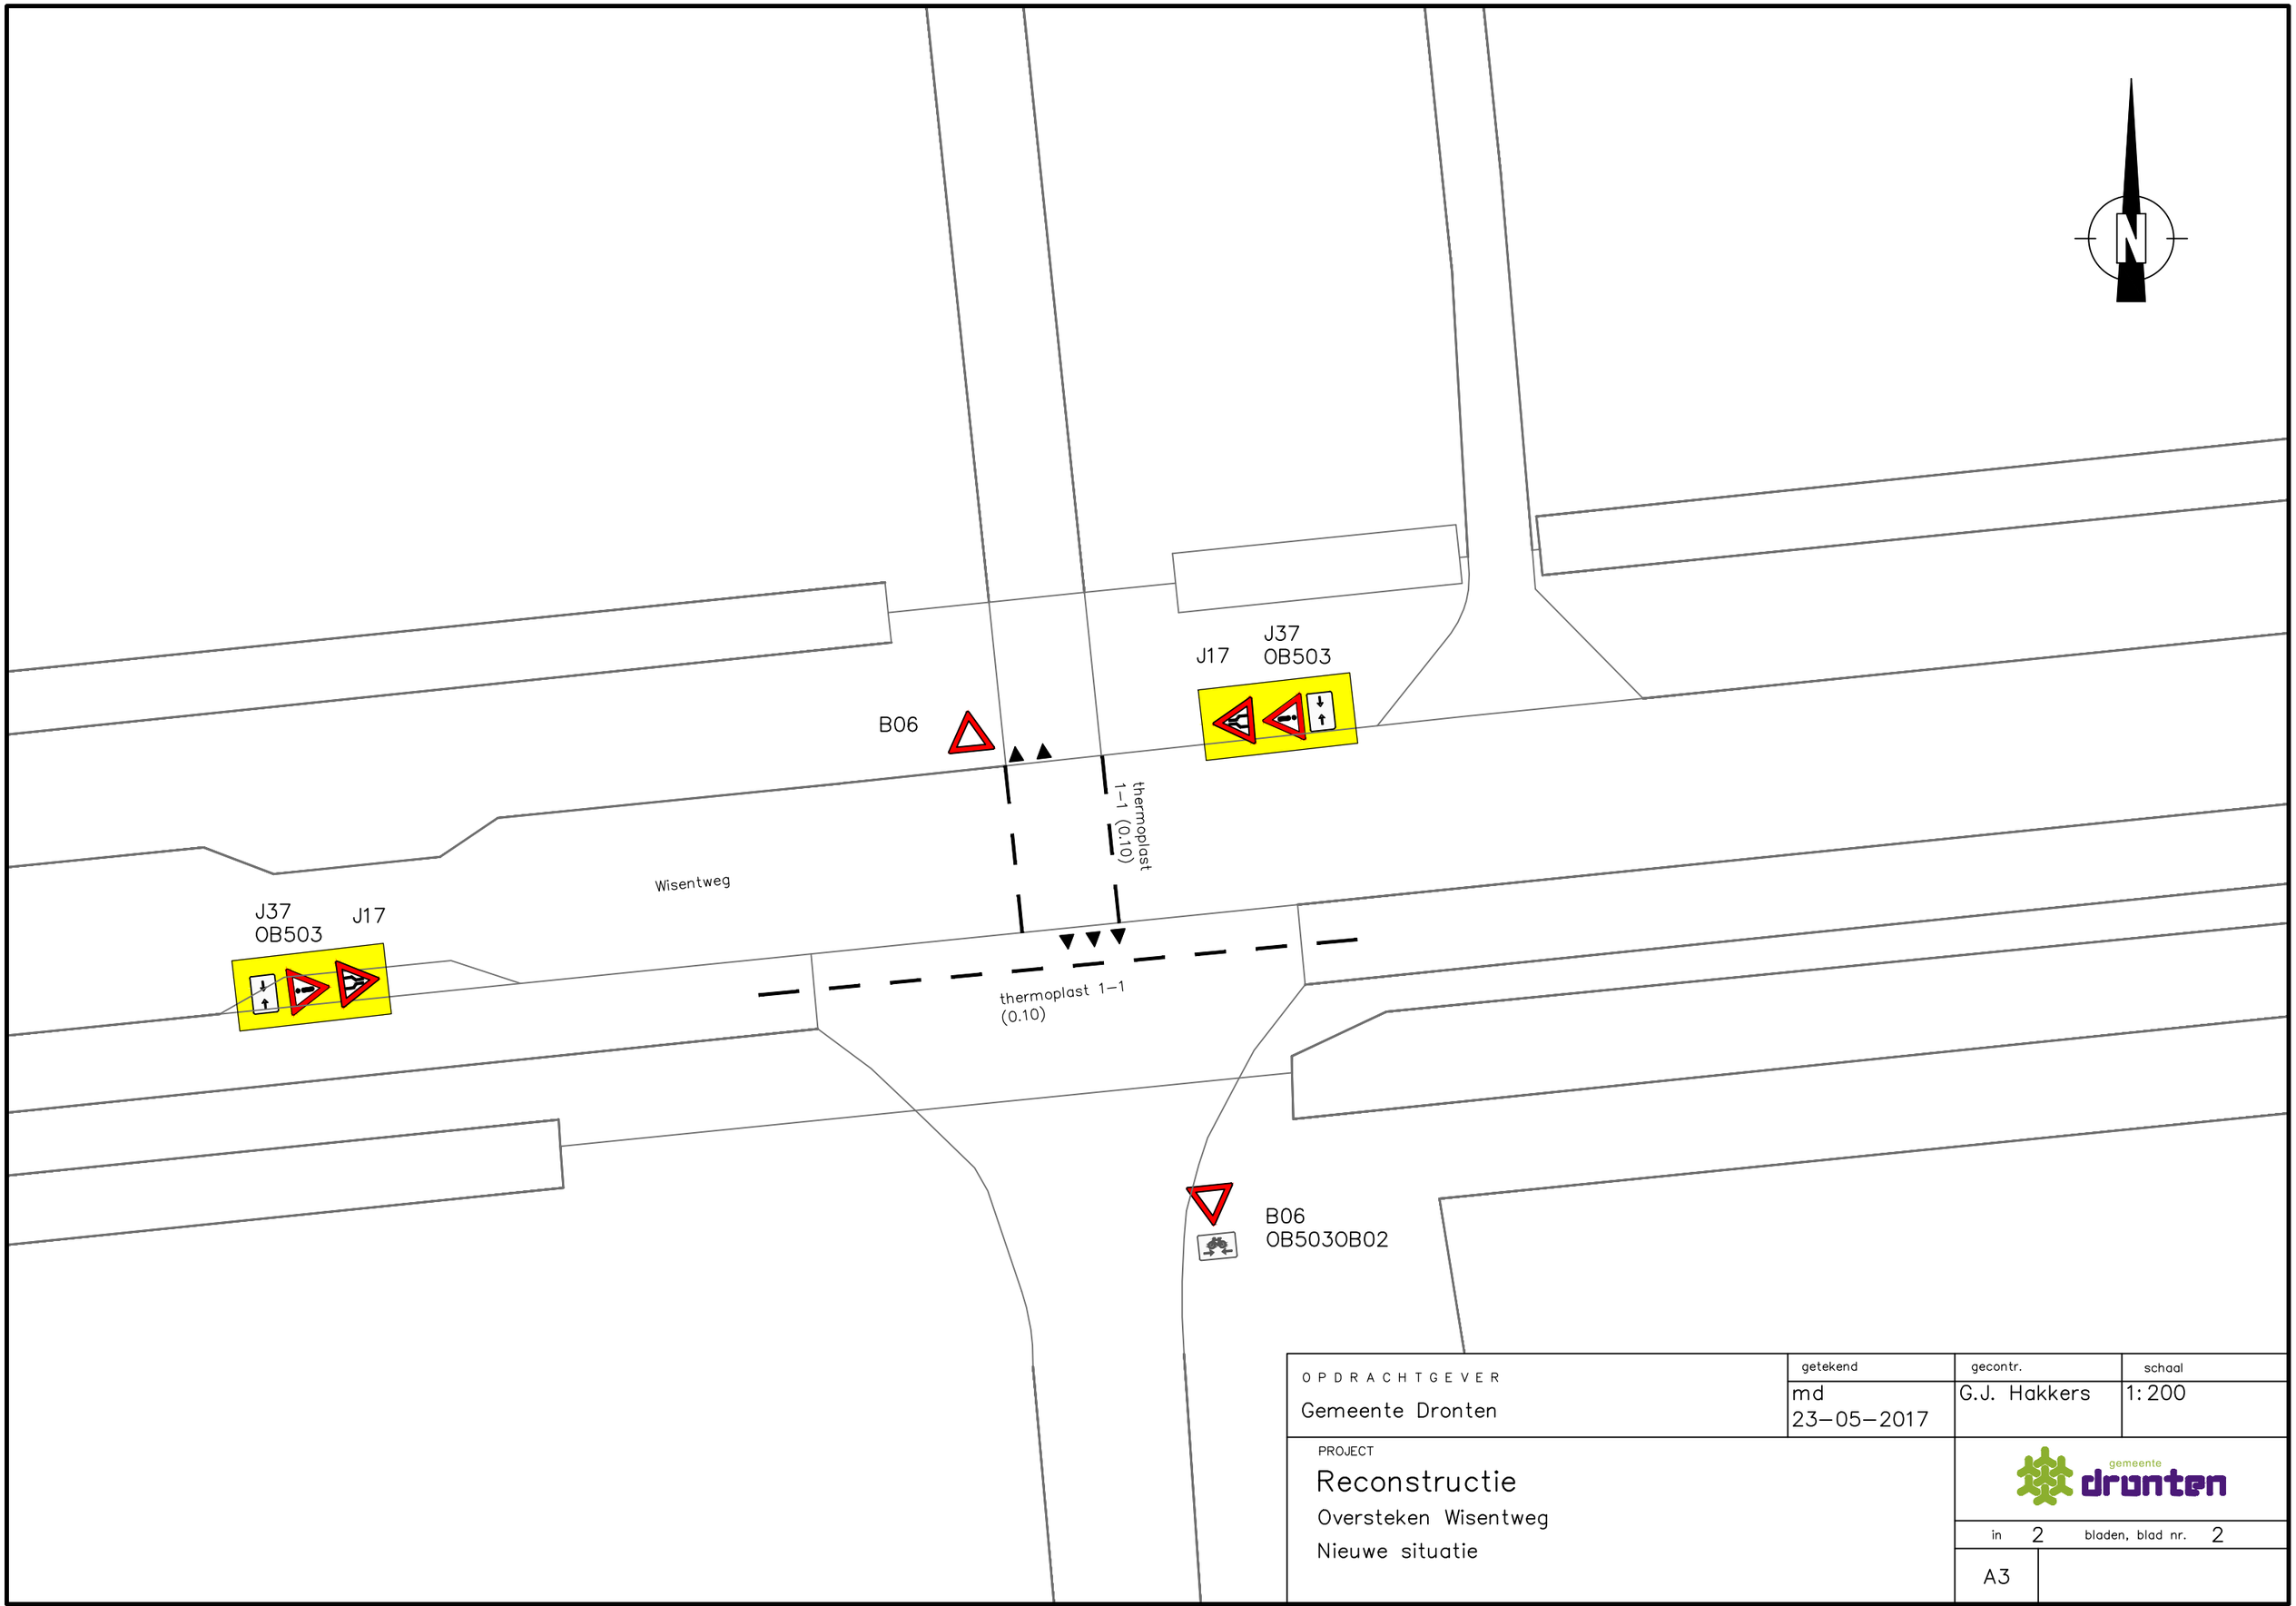


OPDRACHTGEVER	getekend	gecontr.	schaal
Gemeente Dronten	md 23–05–2017	G.J. Hakkers	1:200

PROJECT

Reconstructie

Oversteken Wisentweg

Nieuwe situatie

gemeente dronten

in 2 bladen, blad nr. 2

A3

M:\Projecten\0000–A6 Verkeersbesluiten\Oversteken Wisentweg\170510 Oversteken Wisentweg.dwg