
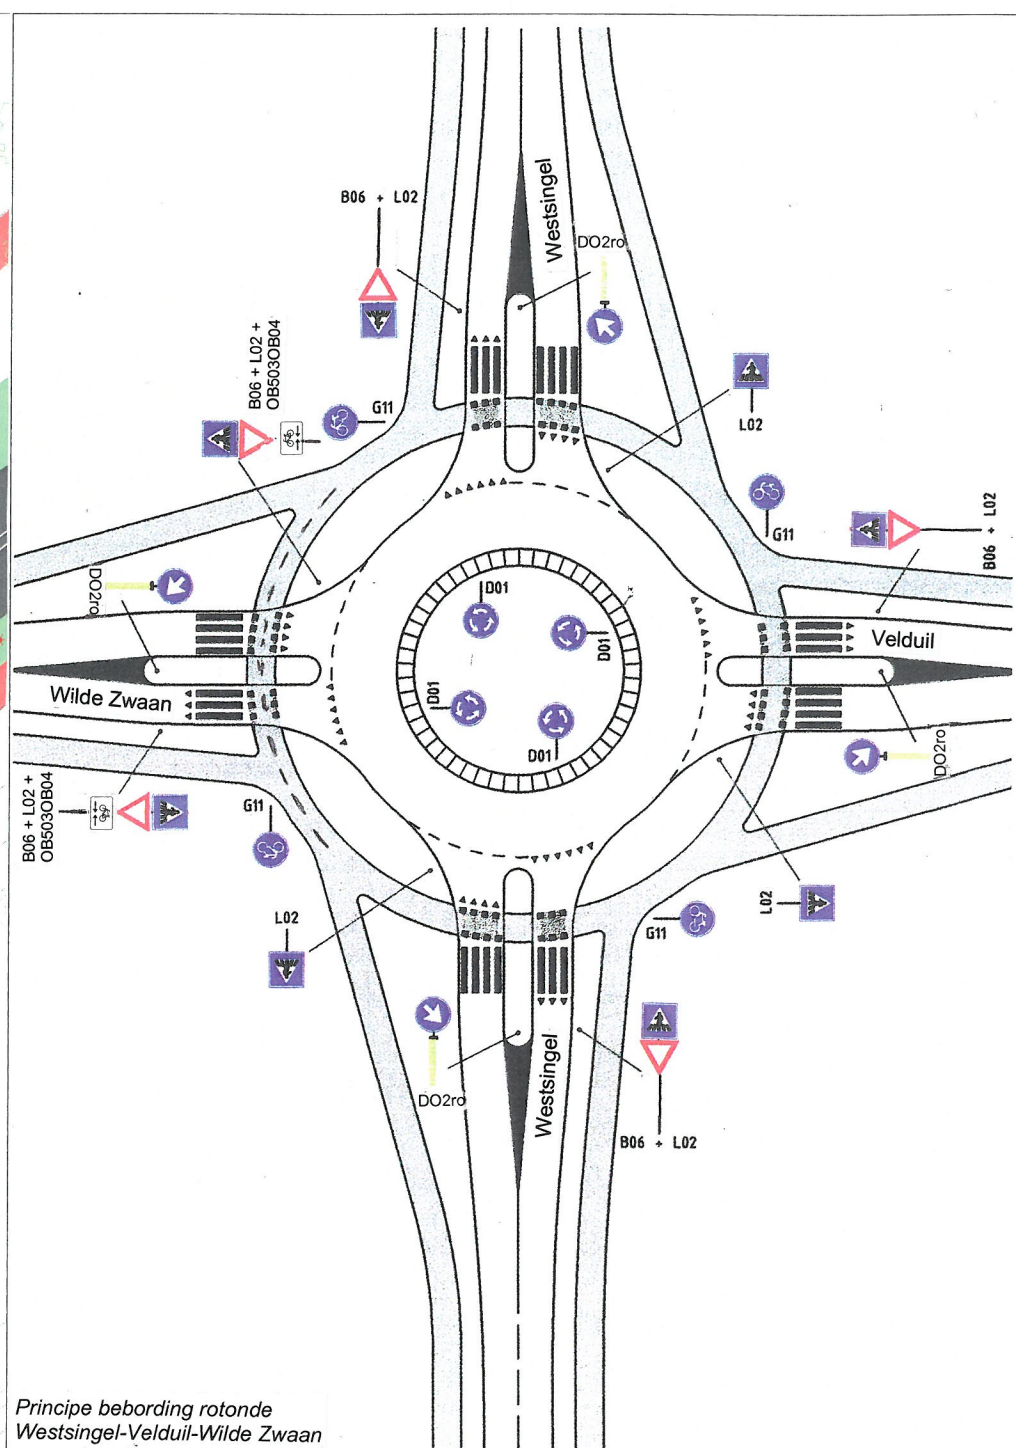


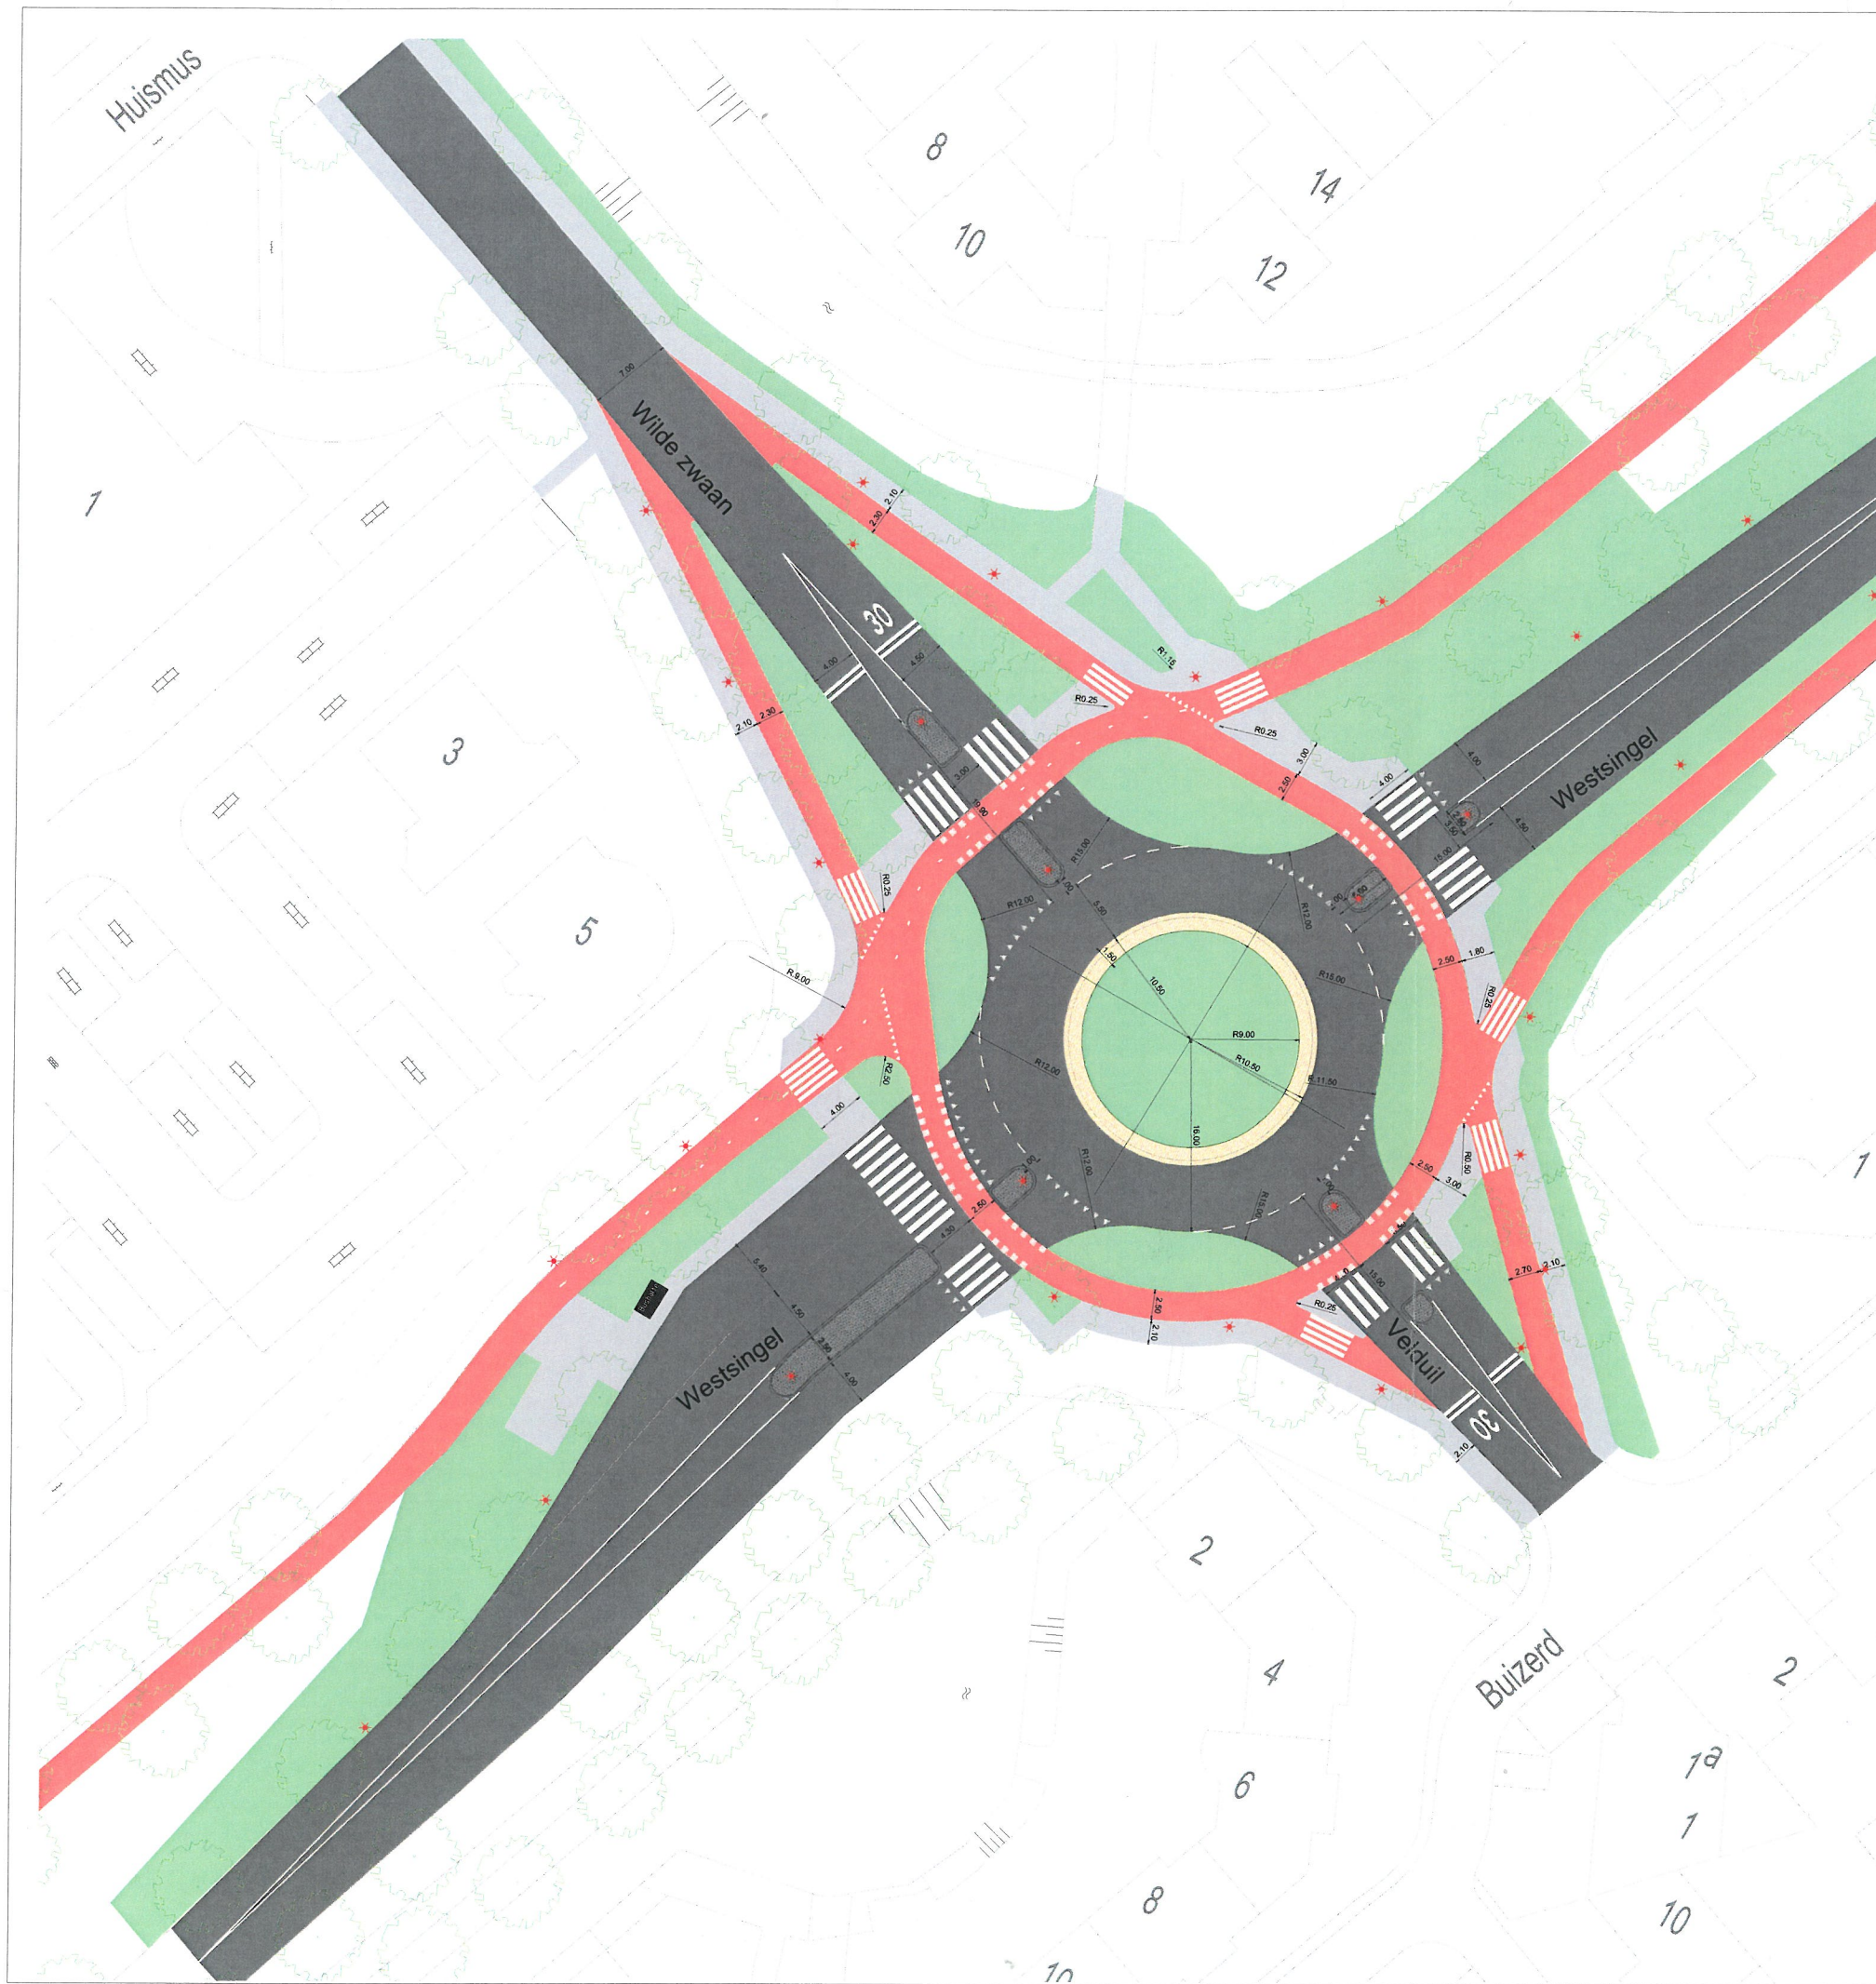

Principe bebording rotonde Westsingel-Velduil-Wilde Zwaan

**Legenda**

- Groen
- Rijbaan
- Overrijdbaar gedeelte
- Fietspad
- Voetpad
- Verlichting

|               |                                                                                             |  |
|---------------|---------------------------------------------------------------------------------------------|--|
| Datum :       | 21 juni 2017                                                                                |  |
| Schaal 1 :    |                                                                                             |  |
| Tekenaar:     | W.O. van der Wijk                                                                           |  |
| Projectnaam:  | Definitief verkeersbesluit rotonde Westsingel-Velduil-Wilde Zwaan besluit d.d. 27 juni 2017 |  |
| Locatie file: |                                                                                             |  |