


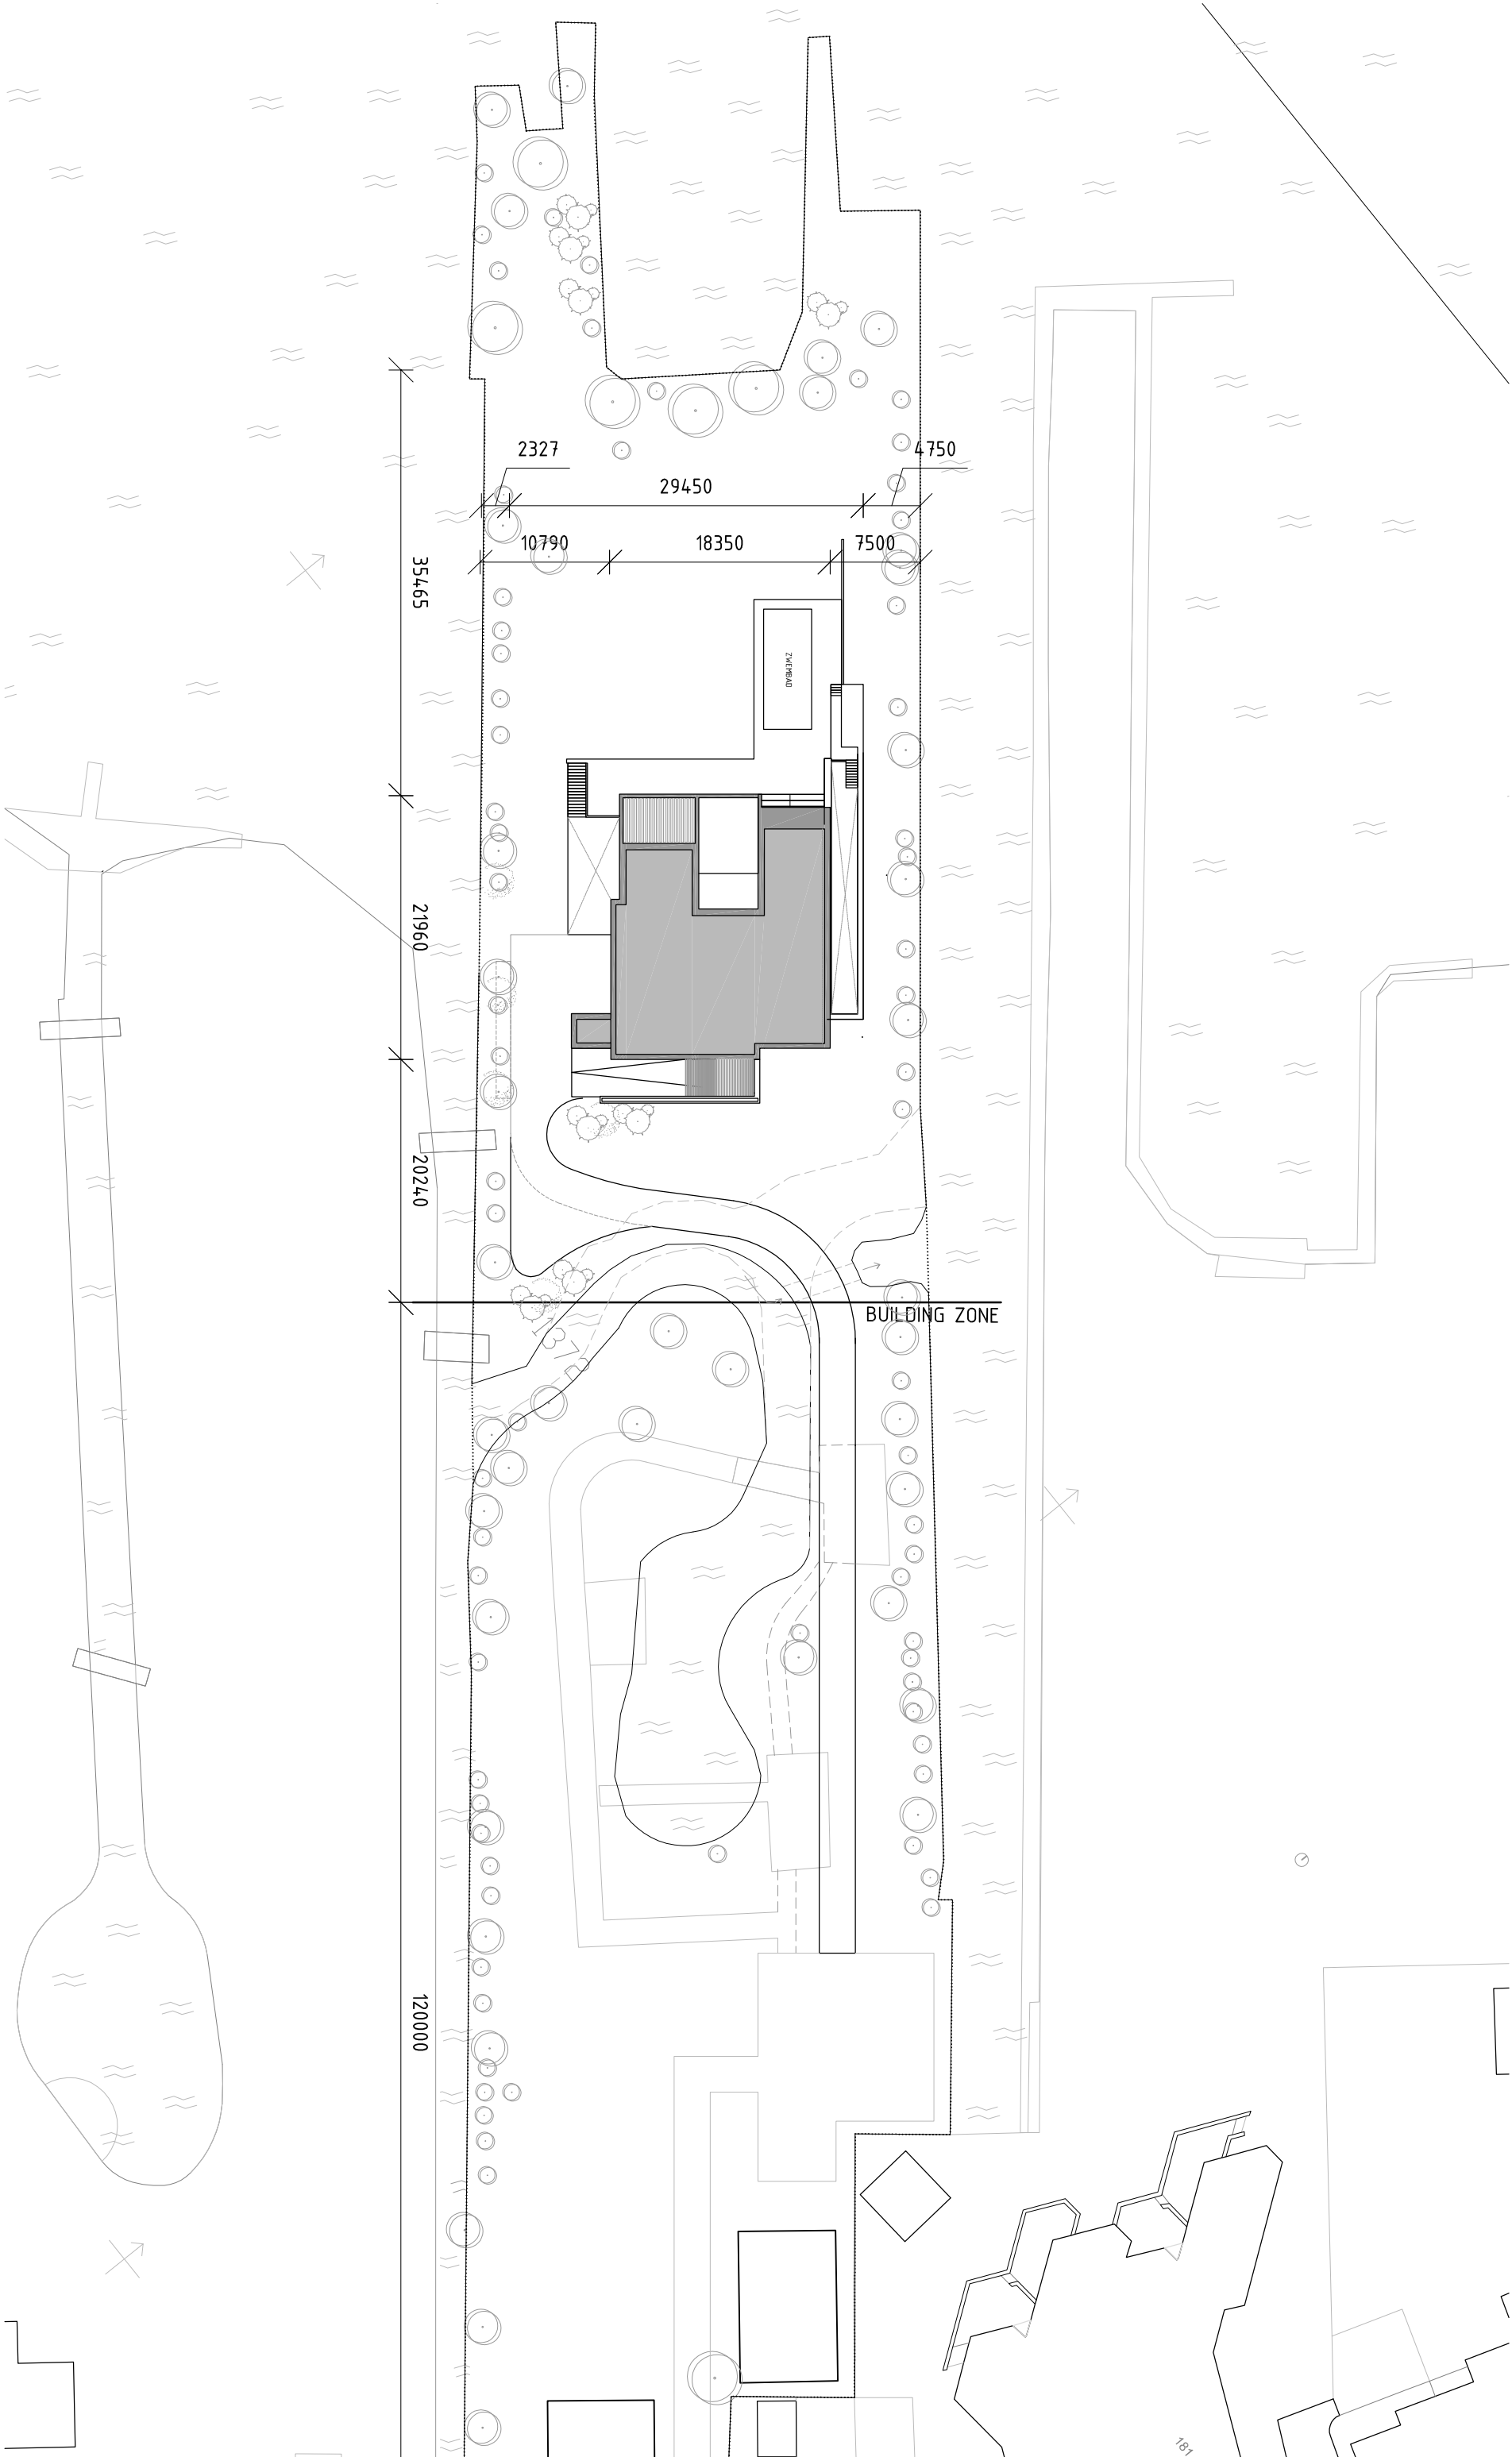

Straatweg

ONDERWERP: situatie
DATUM: 06-04-2017
WIJZIGING:
SCHAAL: 1:500
PAPIERFORMAAT: A3
TEKENING NR: 12525BA100