


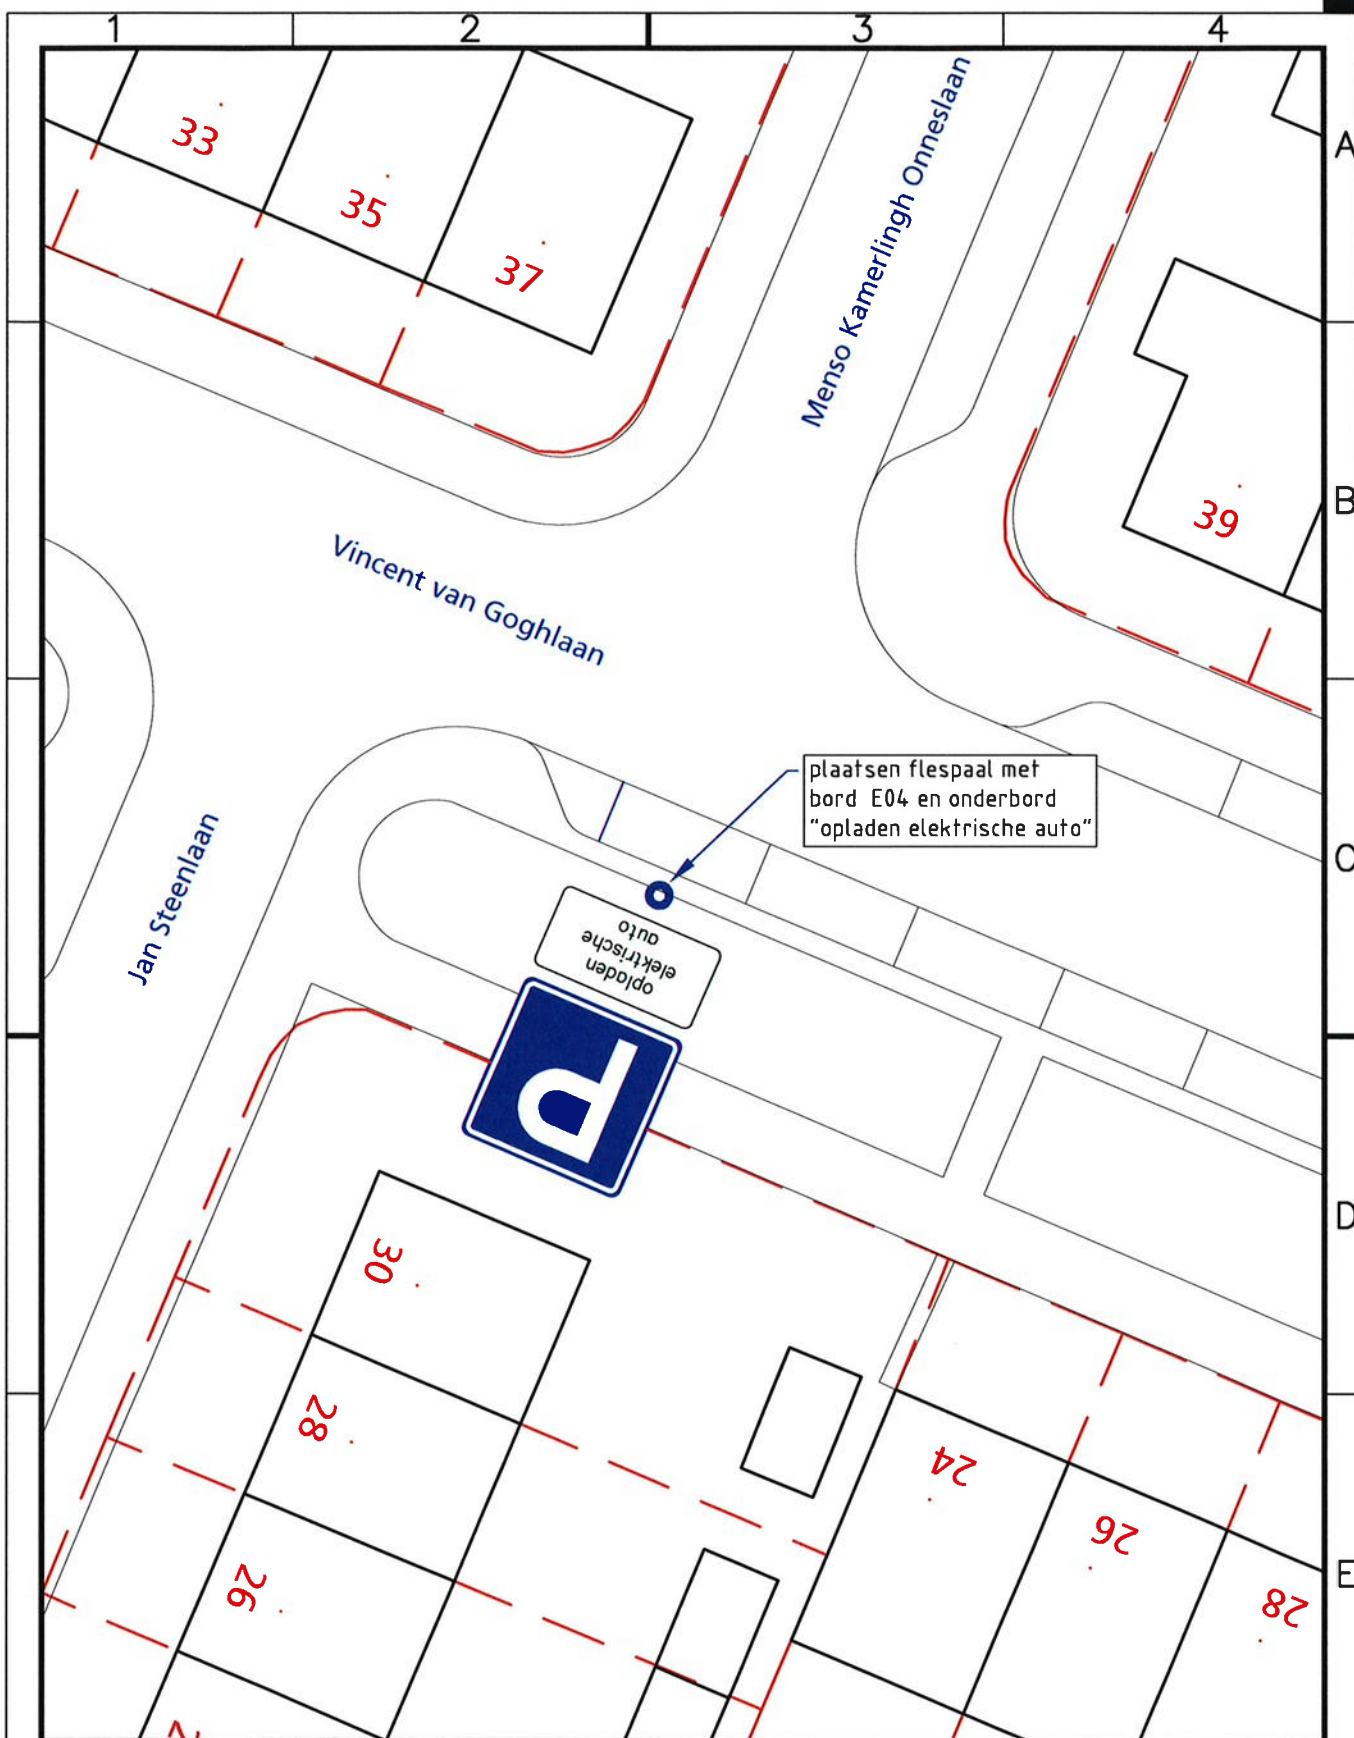

Project

Verkeersbesluit 2017-16

Onderwerp

parkeerplaats opladen elektrische auto nabij Vincent van Goghlaan 24

Vastgesteld namens college, d.d. 28-06-2017

drs. R.J.M. van der Zande

Getekend door
B. Kuiper

Gecontroleerd door

Blad

Aantal

Documentsoort
Tekening

Documentstatus
Definitief

Projectnummer

Datum uitgifte
23-05-2017

Gezien door

Schaal
1: 250

Formaat
A4

Zaaknummer
Z/17/104308

Besteknummer

Gemeente Oegstgeest
team Ruimte



Rhijngaasterstraatweg 13
Postbus 1270, 2340 BG Oegstgeest
Tel. 14071 E-mail info@oegstgeest.nl

Tekeningnummer
A-1134