


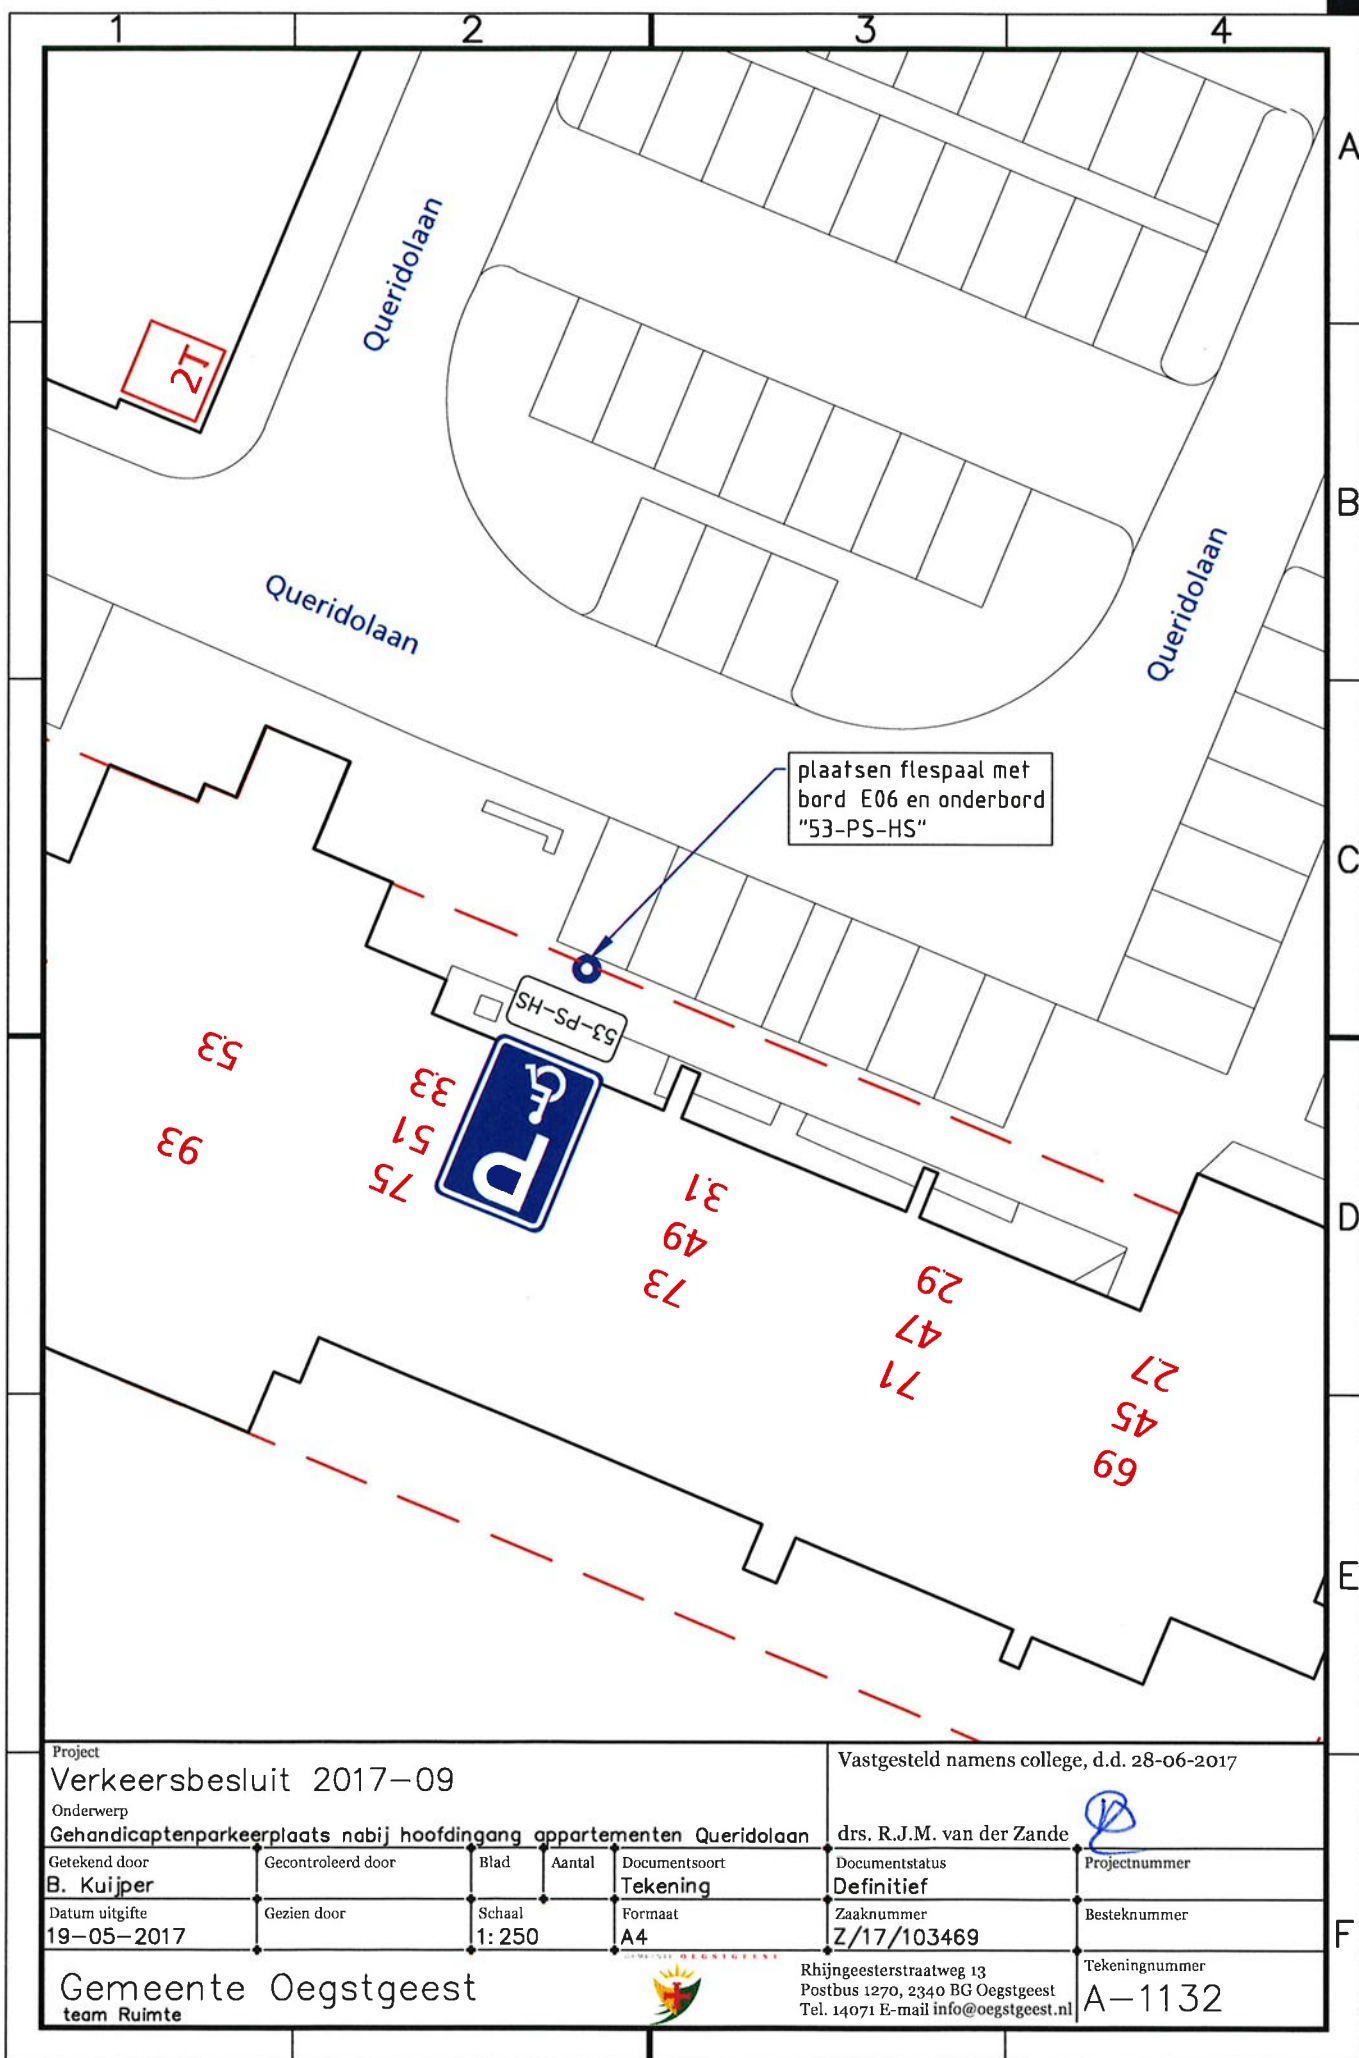

Project
Verkeersbesluit 2017-09

Onderwerp
Gehandicaptenparkeerplaats nabij hoofdingang appartementen Queridolaan

Getekend door
B. Kuijper

Datum uitgifte
19-05-2017

Gecontroleerd door

Gezien door

Blad

Schaal
1: 250

Aantal

Formaat
A4

Documentsoort
Tekening

Formaat
A4

Vastgesteld namens college, d.d. 28-06-2017

drs. R.J.M. van der Zande

Documentstatus
Definitief

Zaaknummer
Z/17/103469

Projectnummer

Besteknummer

Gemeente Oegstgeest
team Ruimte



Rhijnegeesterstraatweg 13
Postbus 1270, 2340 BG Oegstgeest
Tel. 14071 E-mail info@oegstgeest.nl

Tekeningnummer
A-1132