

LINKER ZIJGEVEL

VOORGEVEL

RECHTER ZIJGEVEL


Renvooi:

Gevels: rabatdelen
Plint: metselwerk gestuct
Kozijnen en ramen: hout
Dak: Hollandse pan:
goten: zink:


Kleur: zwart
Kleur: grijs
Kleur: creme
Kleur: grijs
Kleur grijs



ACHTERGEVEL

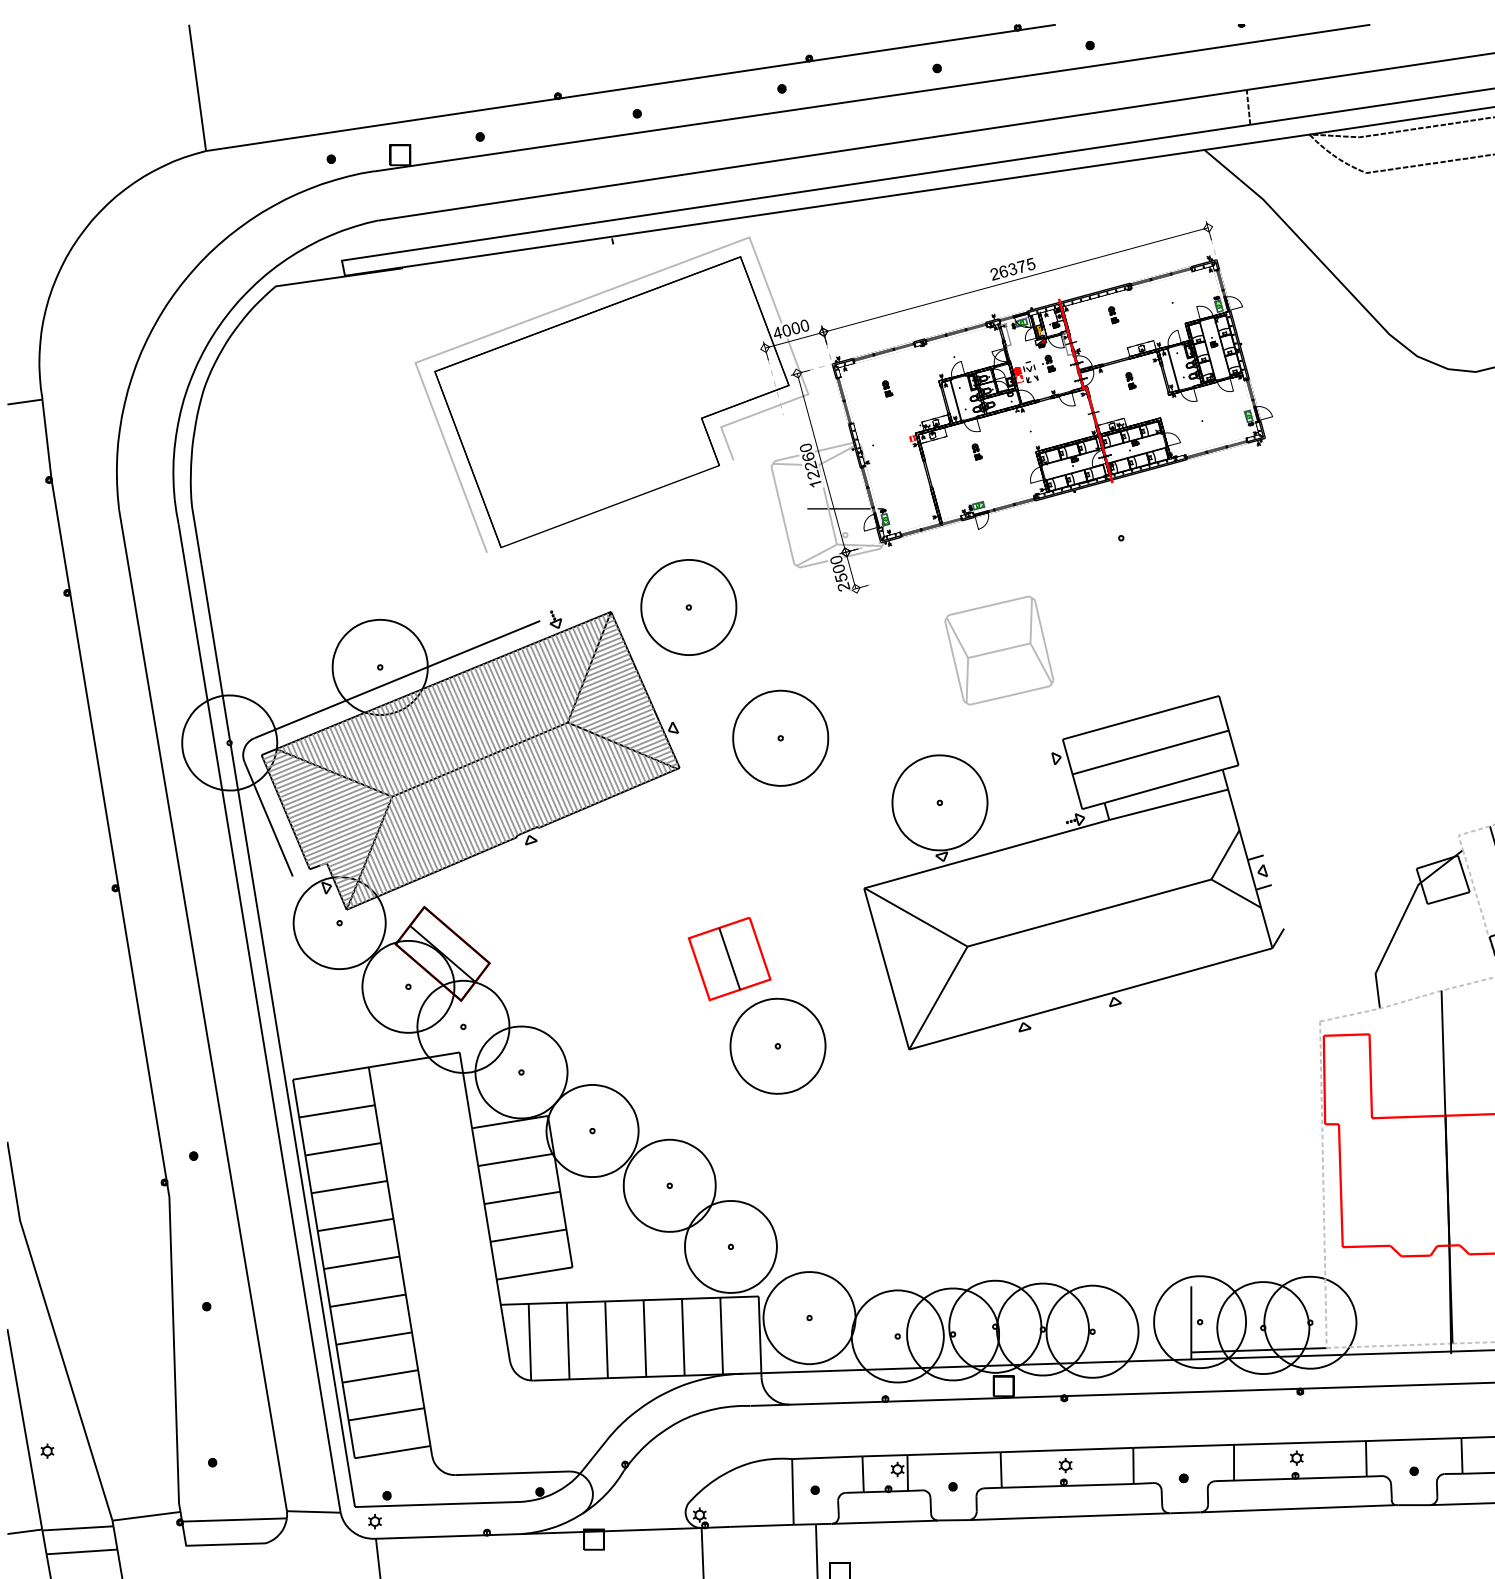

SITUATIE

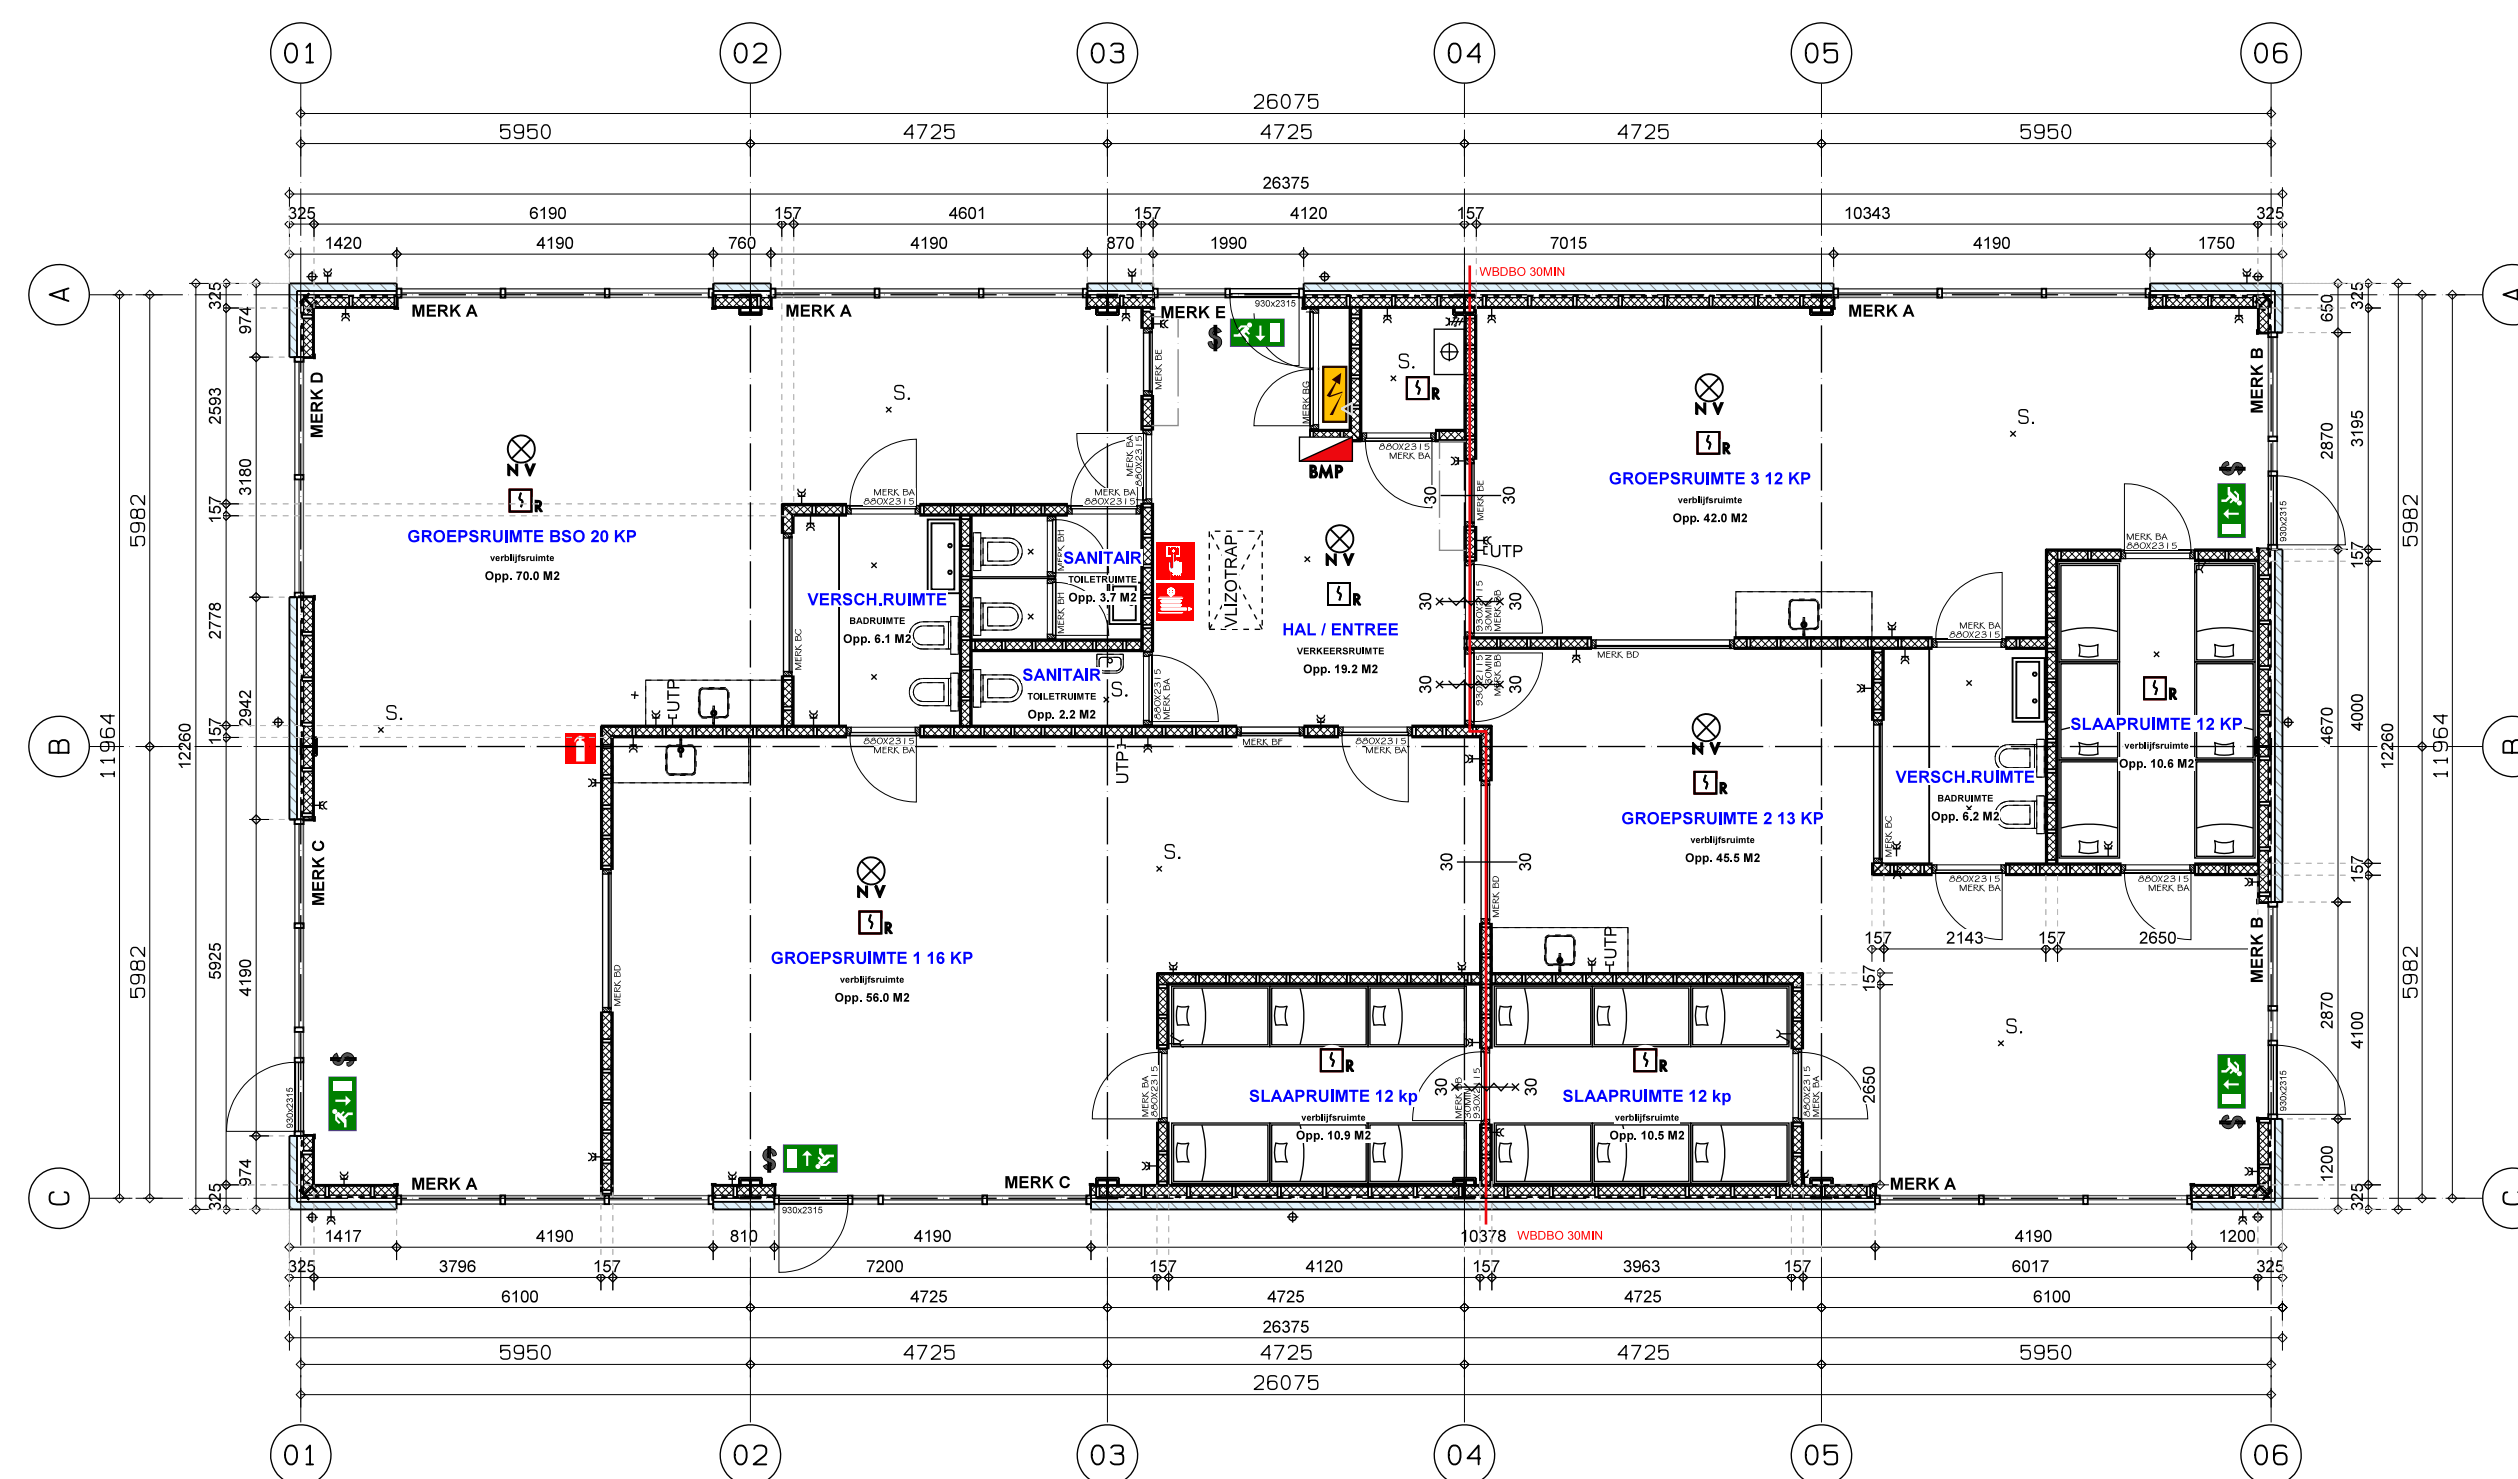

BEGANEGROND

DOORSNEDE

Gemeente Breda

Bijlage 2 bij besluit
2017/0007-V1

V&V

RENVOOI

- Brandmeldcentrale
- Brandslanghaspel conform NEN-EN-671-1
- Brandblusser
- Handbrandmelder

- Rookmelder met slowwhoop
- Noodverlichting
- Nooduitgang
- Meterkast
- Hoofdafsluiter Gas
- Hoofdafsluiter water

Noodverlichtingsinstallatie uitgevoerd conform NEN-EN-1838.
Vluchtrouteaanduiding armaturen conform NEN 6088

ELECTRA MINIMAAL VOLGENS NEN 1010

ARMATUREN VOLGENS PVE

Opdrachtgever:	smallsteps	Project:	Smallsteps Princenhoeve Liesboslaan 30-32 4814 NW Breda
© Copyright		Onderdeel:	GEVELS PLATTEGRONDEN SITUATIE EN DOORSNEDE
Buro da Vinci		Schaal:	1: 100
		Schaal details:	Formaat: A1
		Datum:	Status: BESTEK NIVO
			13-1-2016
		Gewijzigd:	06-04-2016
		Gewijzigd:	07-06-2016
		Gewijzigd:	14-09-2016
		Gewijzigd:	30-11-2016
		Gewijzigd:	15-02-2017

DEZE TEKENING IS UITSLUTEND BEDOELD VOOR HET AANVRAGEN VAN EEN BOUWVERGUNNING.
VOOR UITVOERING VAN WERKZAAMHEDEN ZIJN MEER GEGEVENS EN VOORBEREIDINGEN NODIG.

ALLEN BETON-, HOUT-, STEEN- EN STAALCONSTRUCTIES UITVOEREN CONFORM OPGAVE CONSTRUCTEUR