




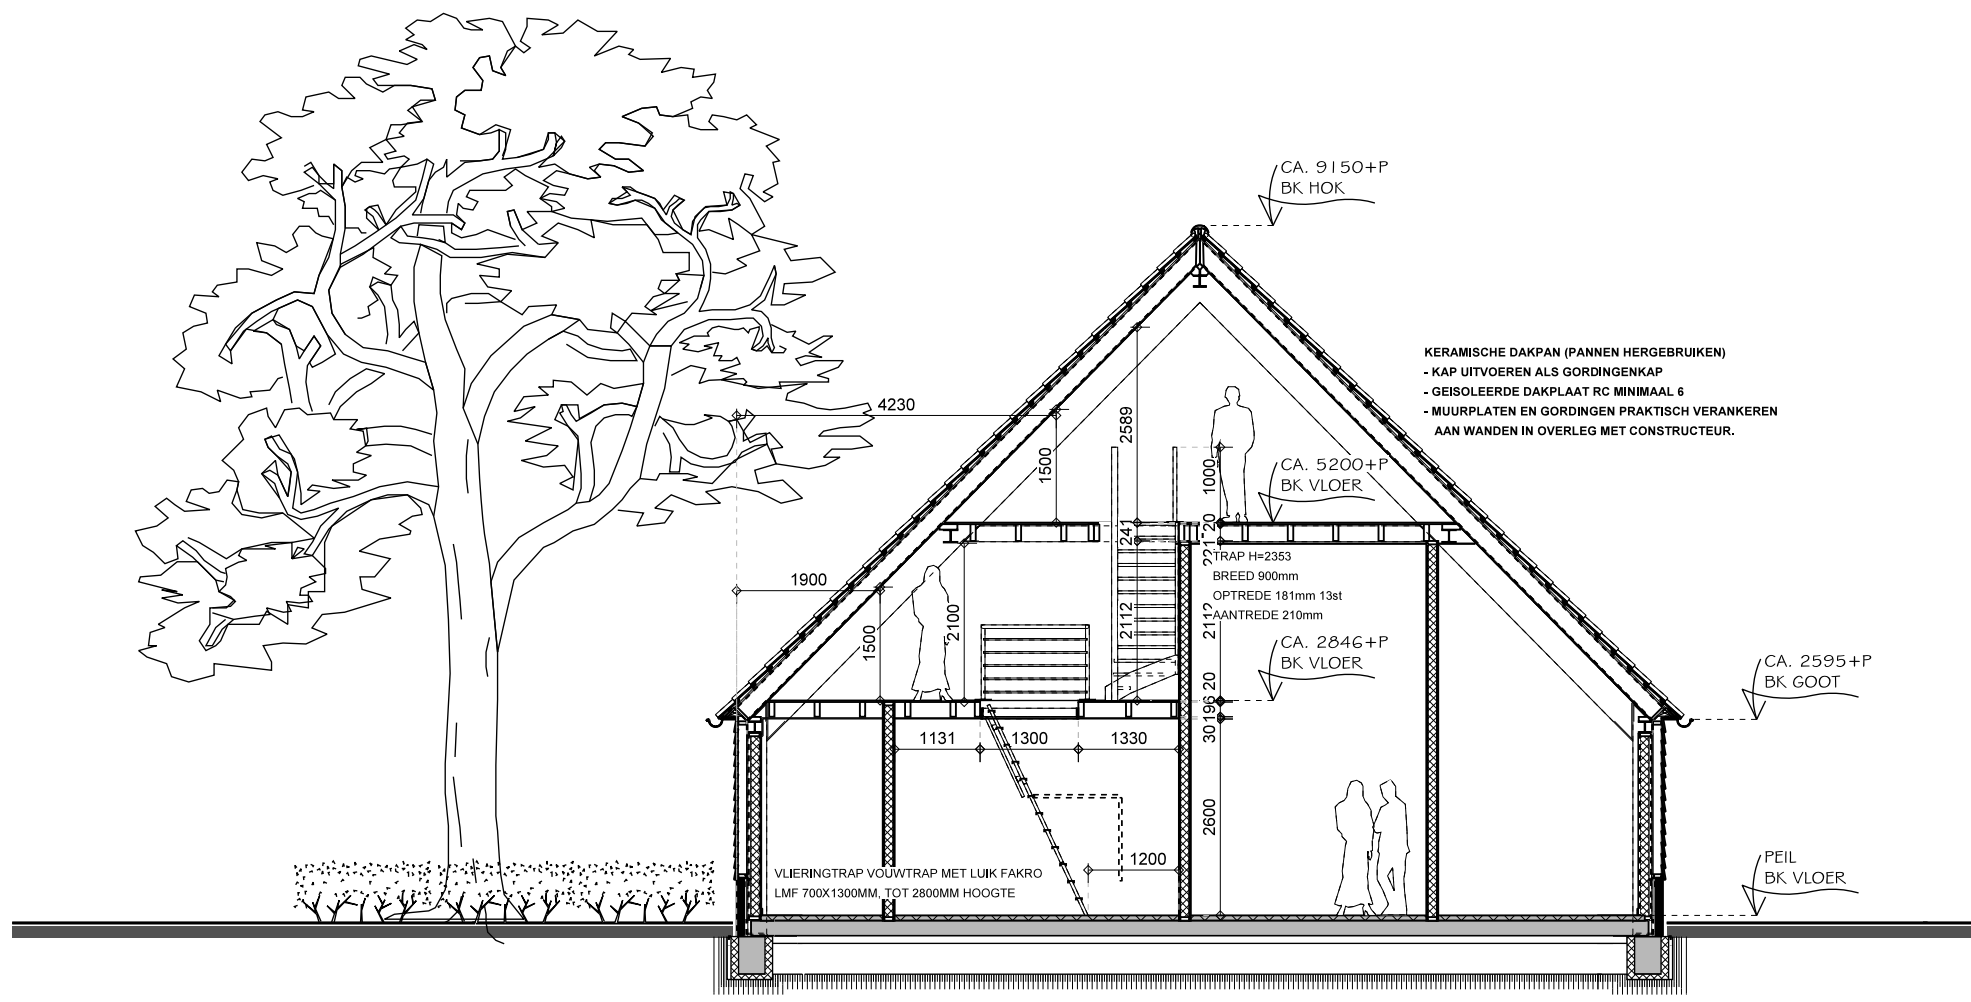


DOORSNEDE

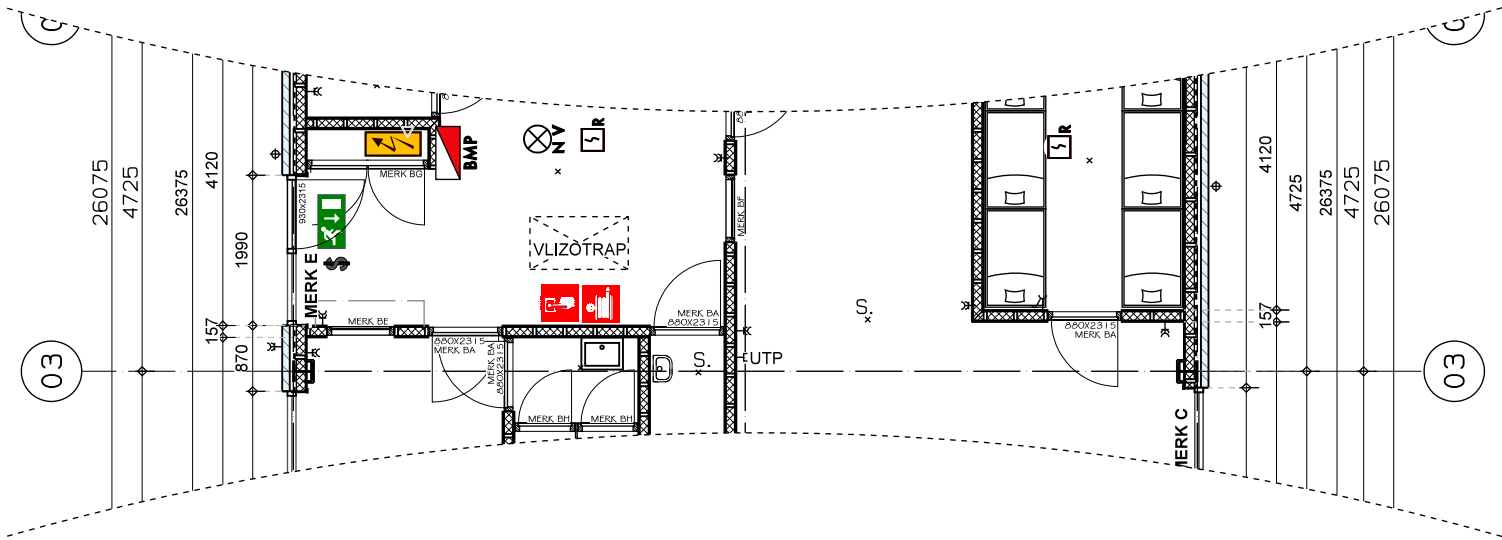

FRAGMENT PLATTEGROND

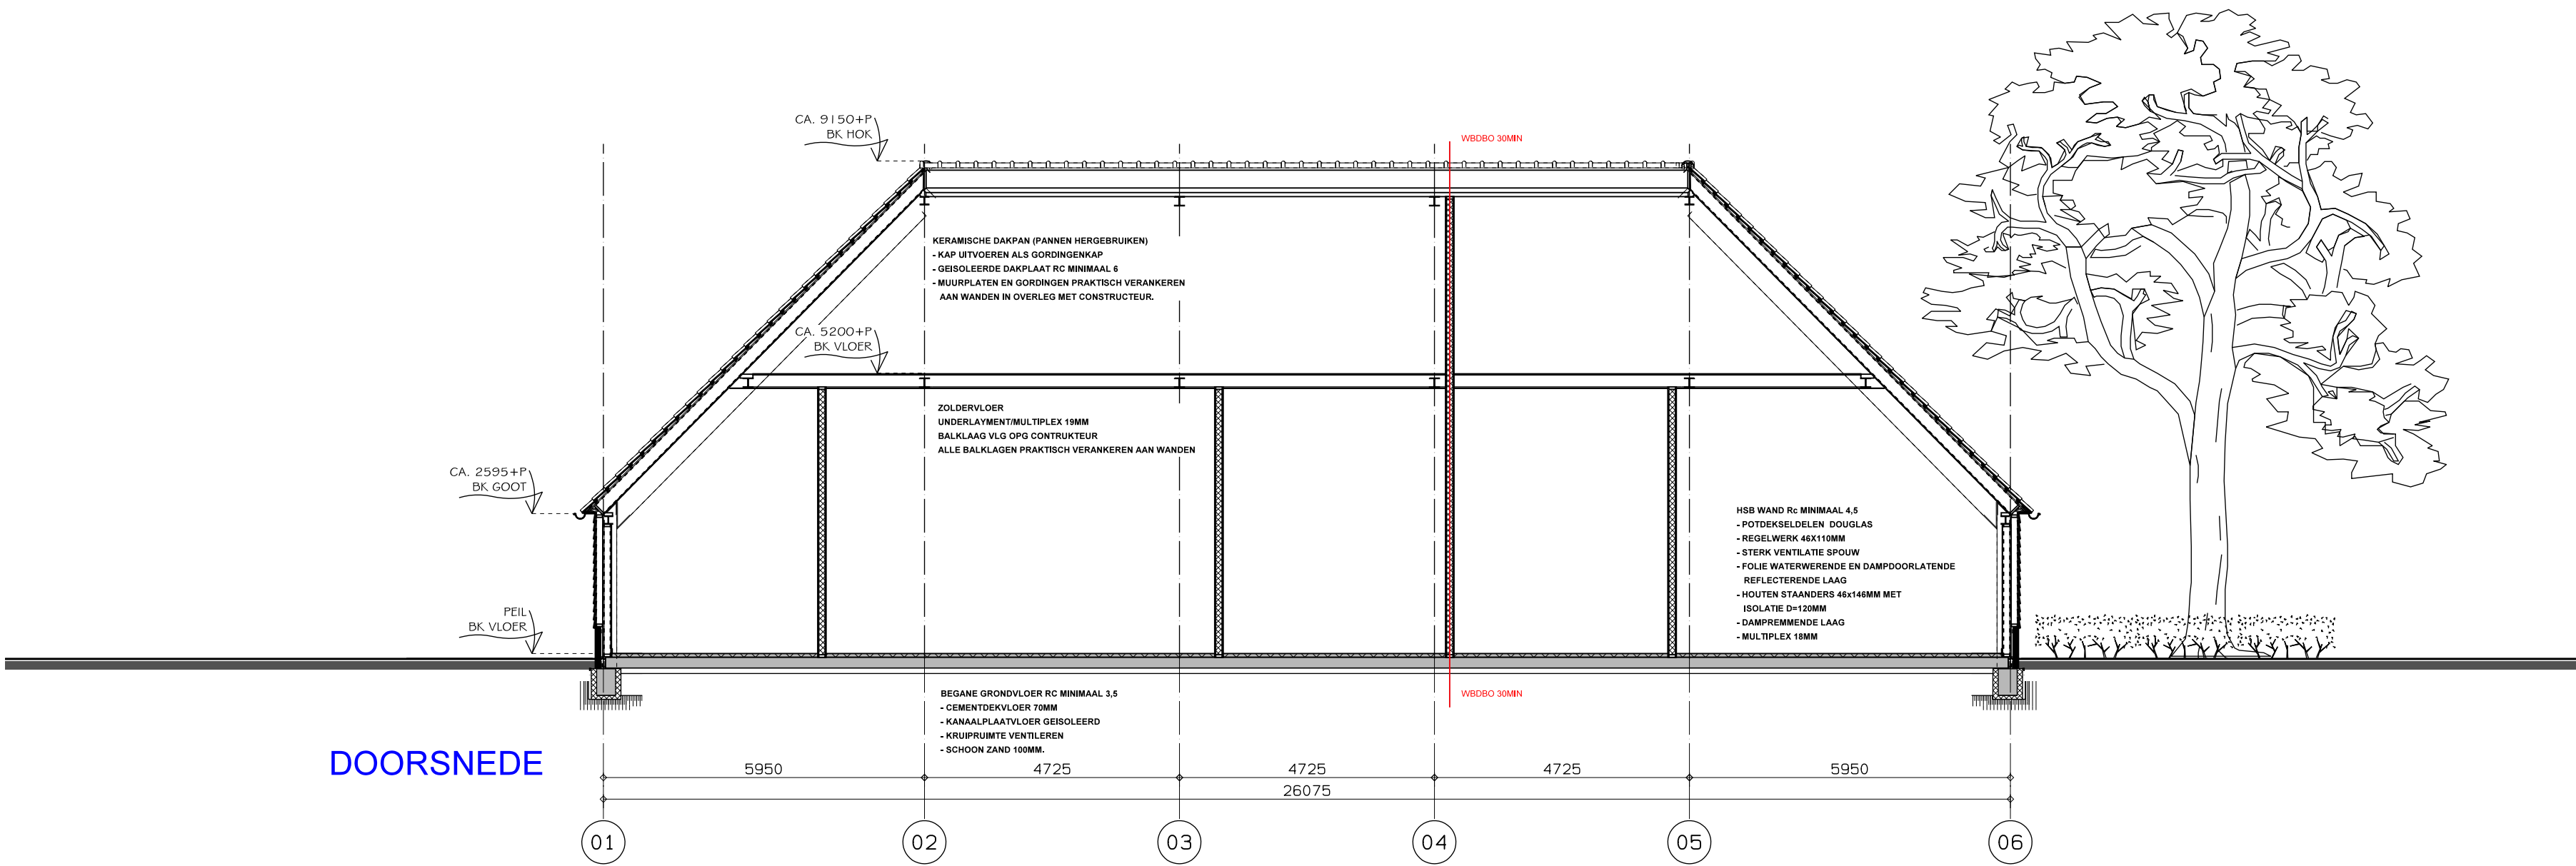

DOORSNEDE

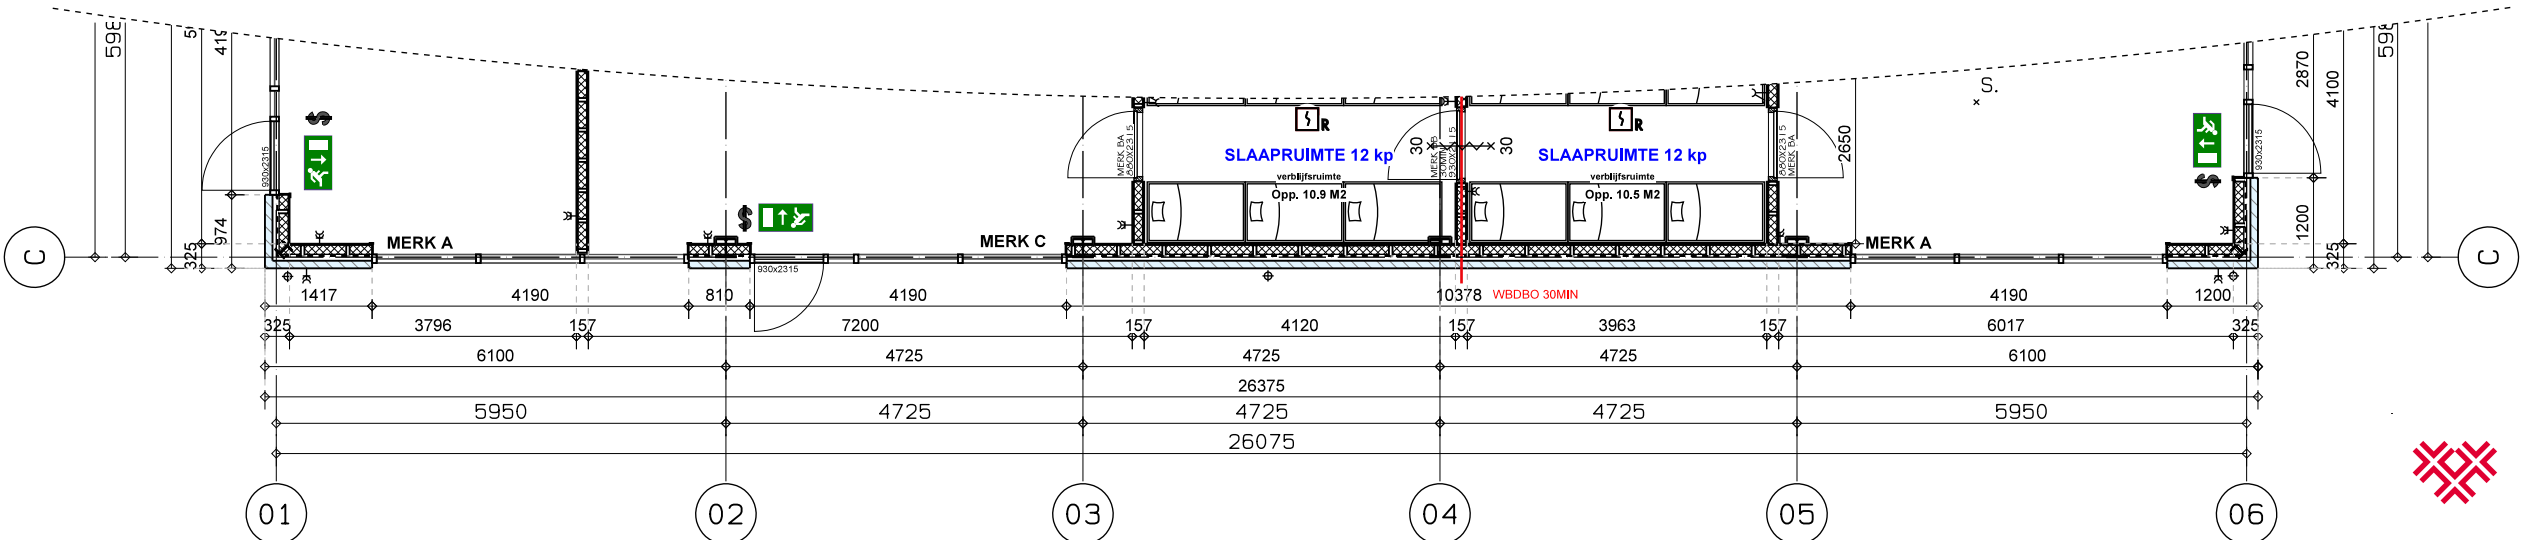


FRAGMENT PLATTEGROND

Gemeente Breda

Bijlage 5 bij besluit
2017/0007-V1

V&V

DEZE TEKENING IS UITSLUITEND BEDOELD VOOR HET AANVRAGEN VAN EEN BOUWVERGUNNING.
VOOR UITVOERING VAN WERKZAANHEDEN ZIJN MEER GEGEVENS EN VOORBEREIDINGEN NODIG.
ALLEN BETON-, HOUT-, STEEN-, EN STAALCONSTRUCTIES UITVOEREN CONFORM OPSGAVE CONSTRUCTEUR

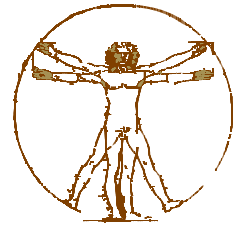Opdrachtgever:	smallsteps		Project:	Smallsteps Princenhoeve Liesboslaan 30-32 4814 NW Breda	
© Copyright	Buro da Vinci		Onderdeel:	DOORSNEDEN EN FRAGMENT PLATTEGRONDEN	
	Kamille 97 4102 HZ Culemborg Tel: 0345 785 611 Fax: 0847 513668 www.burodavinci.nl mail: info@burodavinci.nl		Schaal:	1: 100	Getekend
			Schaal details:		AdH
			Datum:	30-11-2016	Status:
			Gewijzigd:	15-02-2017	Tek. nummer:
			Gewijzigd:	20-02-2017	B-08
			Gewijzigd:		Werknummer:
			Gewijzigd:		2015. 78