




01-4



→ Laadkui

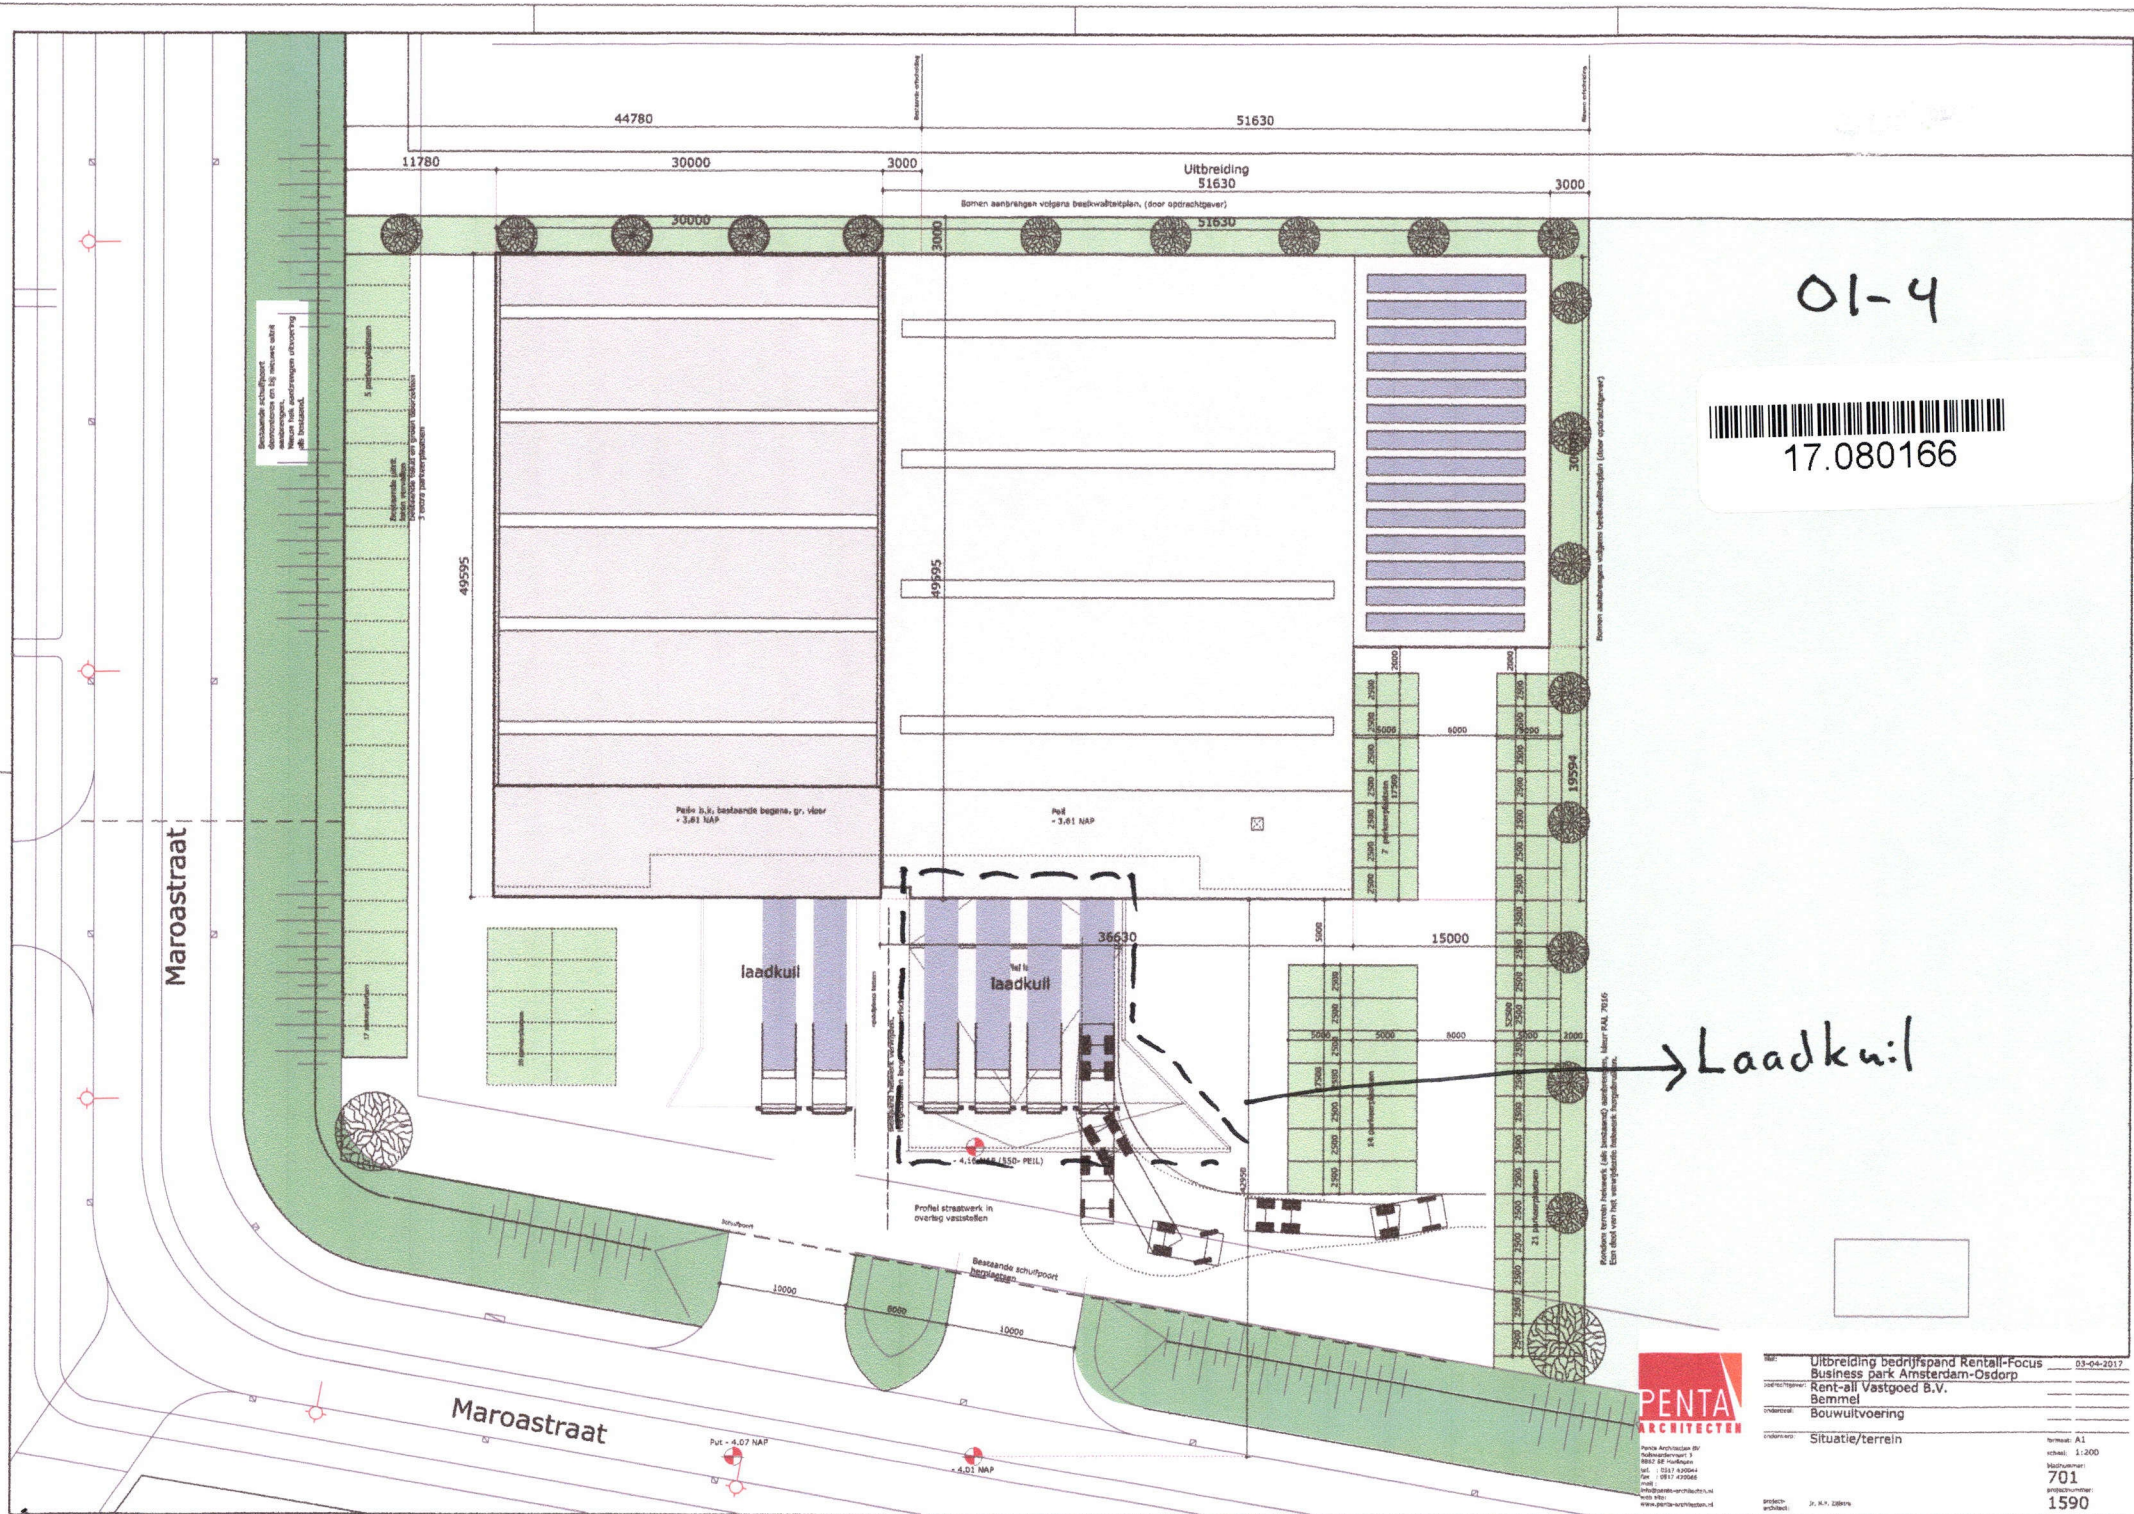

101	Uitbreiding bedrijfspand Rental-Focus Business park Amsterdam-Osdorp	03-04-2017
ontwerper	Rent-all Vastgoed B.V.	
ontwerper	Bemmel	
ontwerper	Bouwuitvoering	
ontwerper	Situatie/terrein	
ontwerper	Penta Architecten BV	
ontwerper	Postbus 10000	
ontwerper	1000 AA Amsterdam	
ontwerper	Tel. +31 (0) 20 420 0000	
ontwerper	Fax +31 (0) 20 420 0001	
ontwerper	www.penta-architecten.nl	
ontwerper	Project: J. R. J. J. J.	
ontwerper	Scale: 1:200	
ontwerper	Sheet: 701	
ontwerper	Number: 1590	