


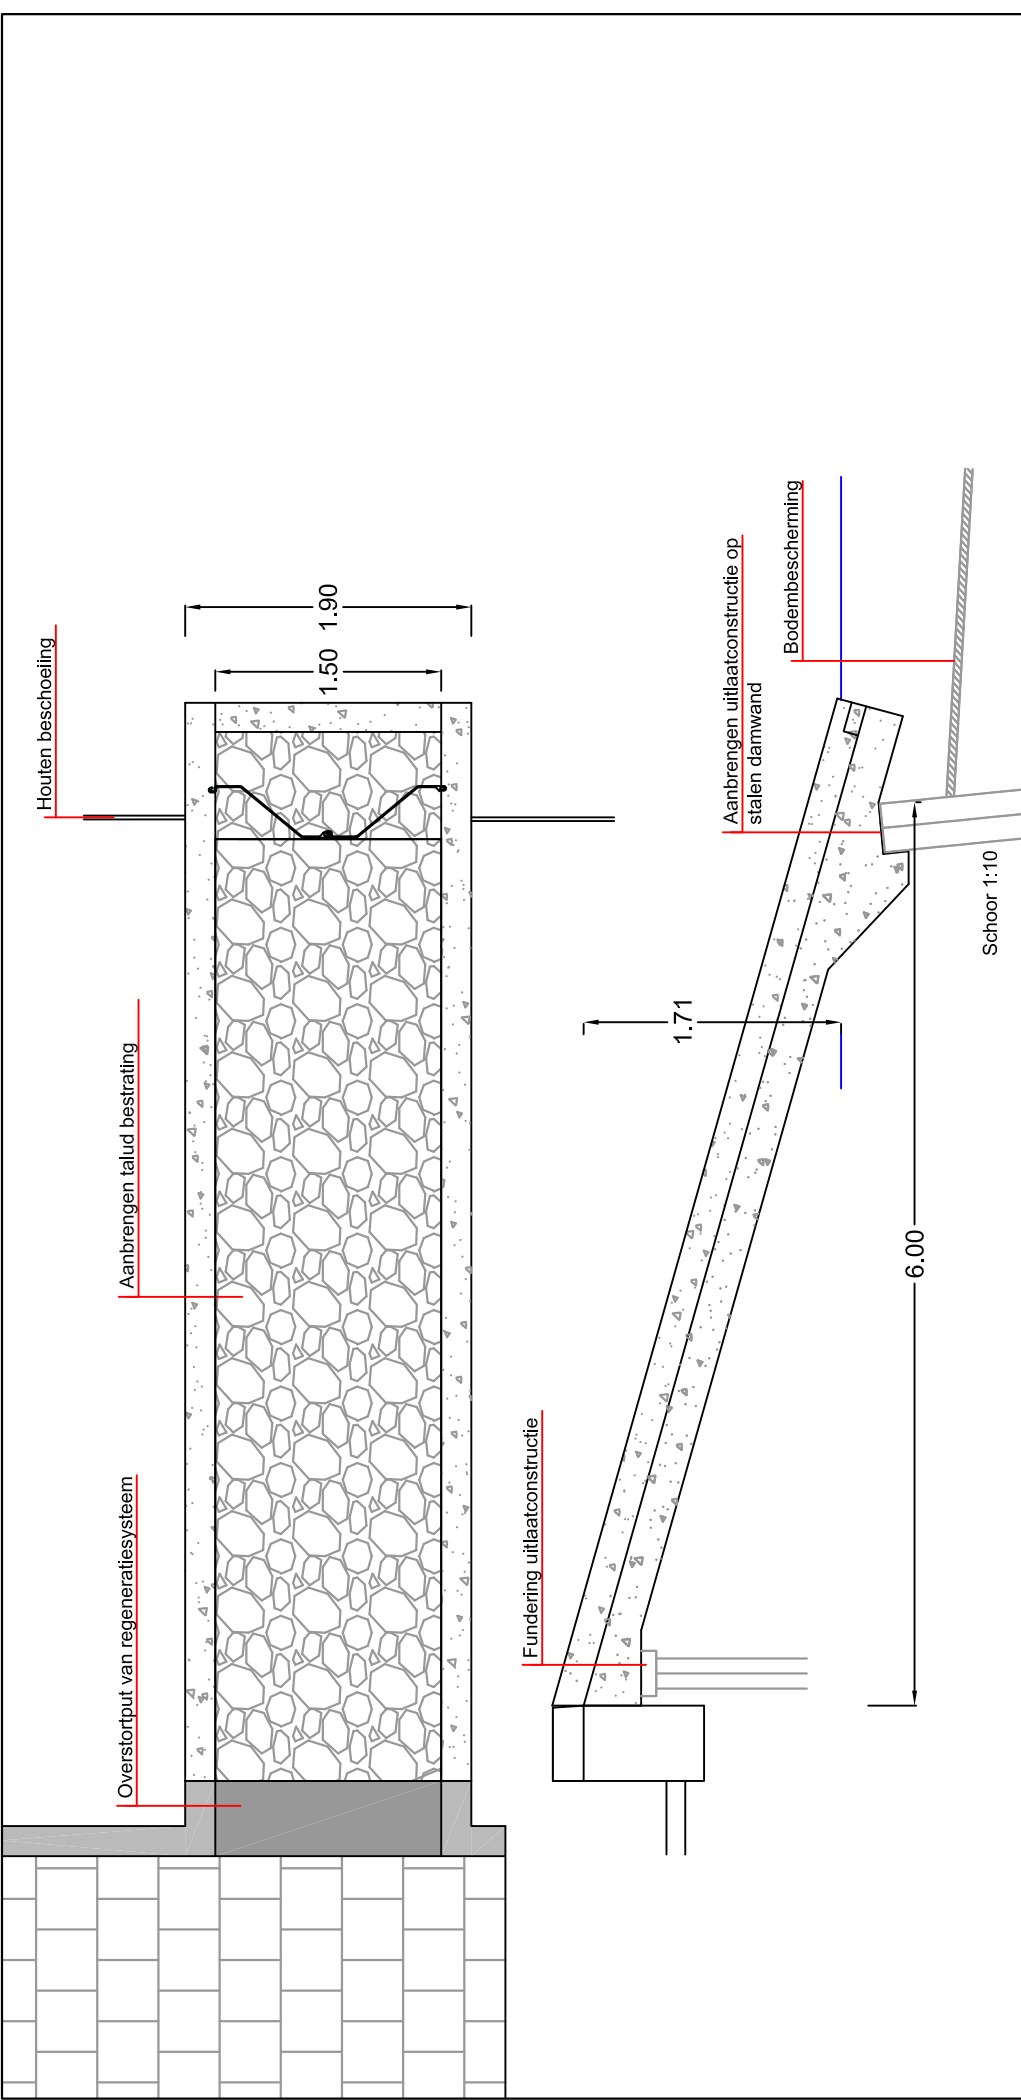

Van Harlingen Grondwater Management B.V. Advies en Projectmanagement				Datum:	9 februari 2012
Naam tekening: Doornede fundering wateruitlaat constructie				Status:	
Projectnaam: Werstwijk zuid-west fase 4, Amstelveen				Getekend:	MvH
Opdrachtgever: Phanos Westwijk BV				Gecontroleerd:	SvH
Opmerkingen: Taludhelling onbekend, n.t.b.				Formaat:	A4
Tekeningsnummer: 13 a				Ondergrond tekening: N.v.t.	
Projectnummer: 10135				Schaal:	1:50
				Deken Zondaglaan 51, 2114 EB Vogelenzang,	Tel: 023 584 1122, Fax: 023 584 6111, E-mail: info@vhgm.nl www.vhgm.nl