




Stromingsrichting

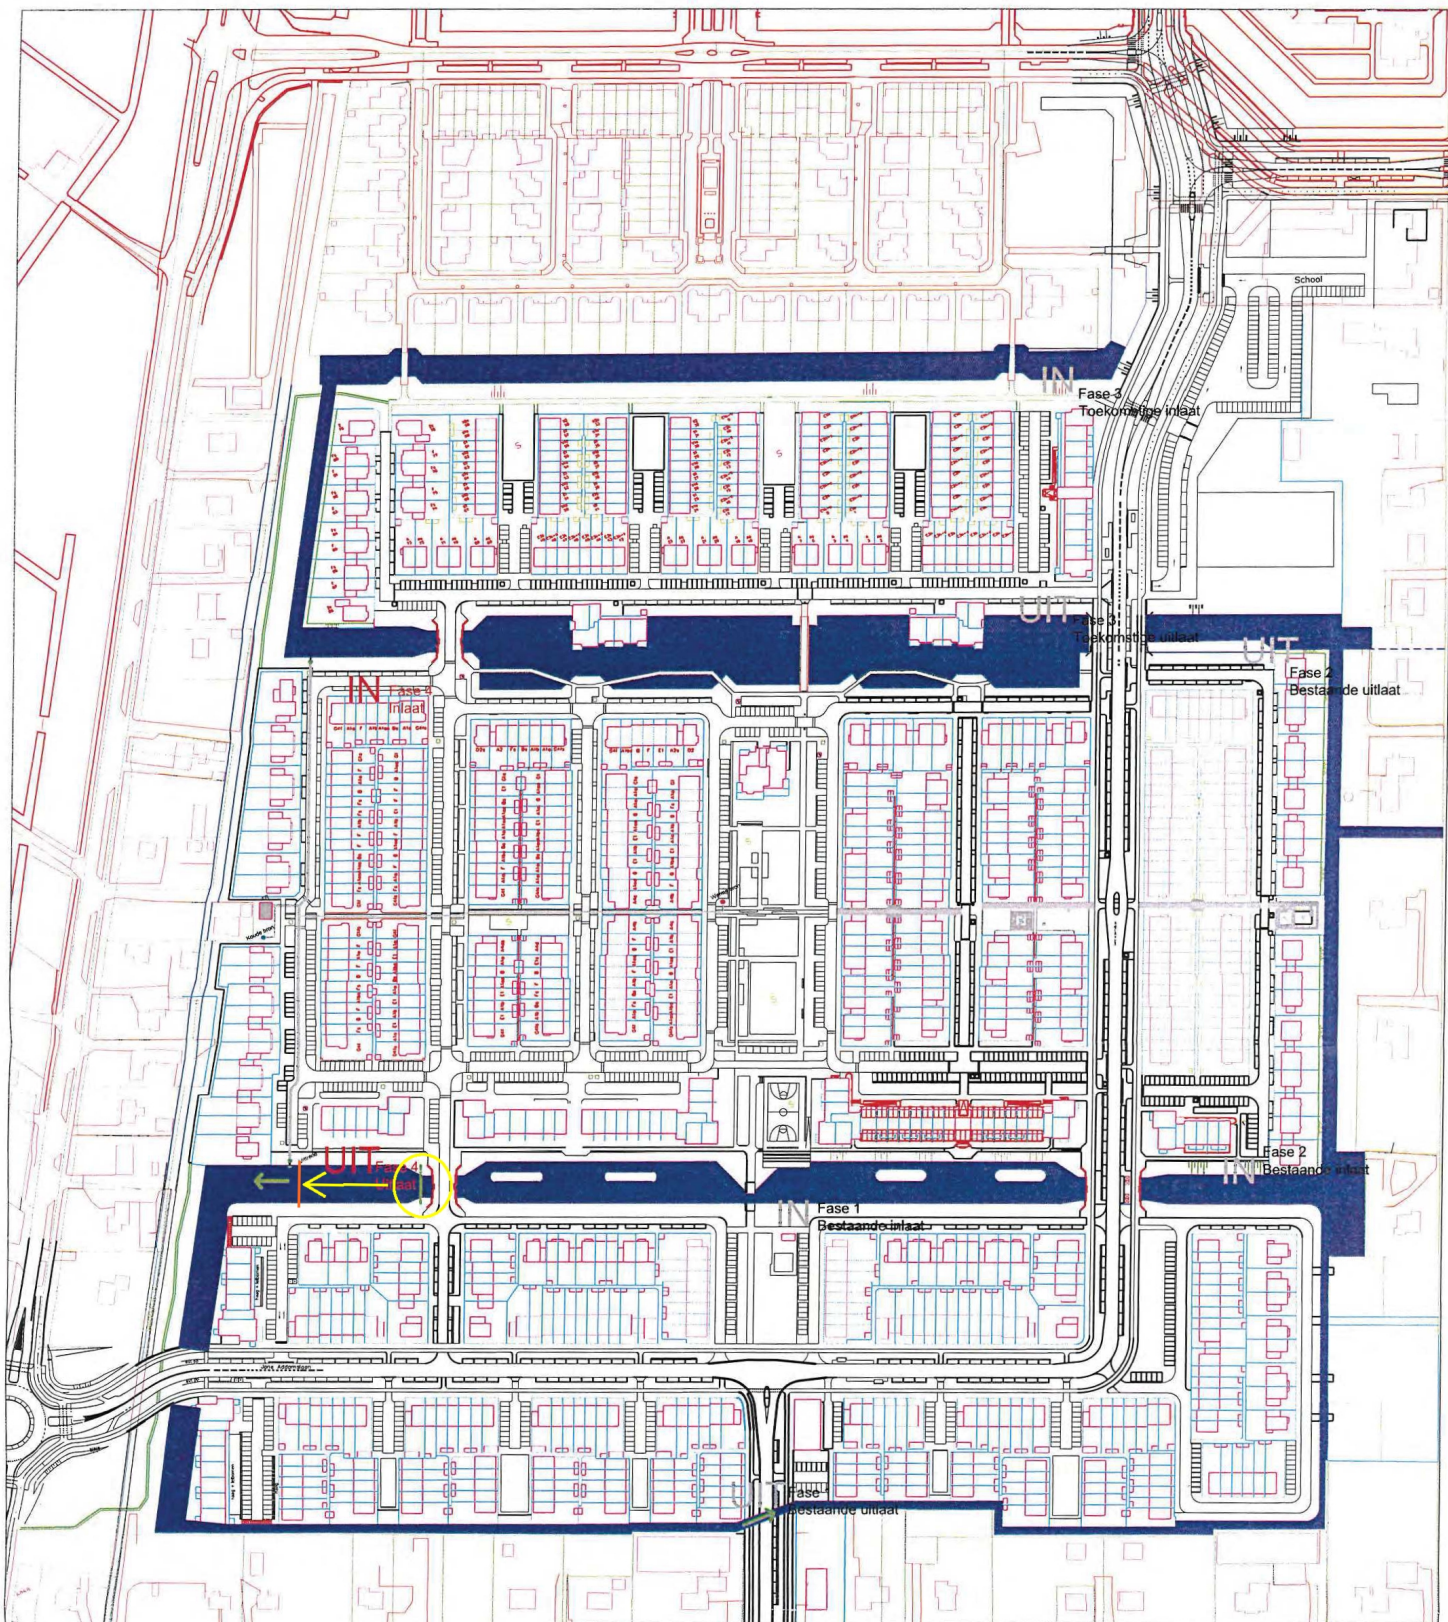

Voorziening t.b.v. bepalen stromingsrichting

## Van Harlingen Grondwater Management B.V.

Advies en Projectmanagement

Naam tekening:

Positie watergangen tijdens uitvoering

Projectnaam:

Westwijk zuid-west fase 1, Amstelveen

Opdrachtgever:

Phanos Westwijk BV

Opmerkingen:

Uiteindelijke situatie

Ondergrond tekening:

Datum: 24 nov 2011

Status: Definitief

Getekend: M H

Gecontroleerd: SvH

Formaat: A3

Tekening nummer:  
9b

Project nummer:  
10135

Schaal:  
1:2500

Deken Zondaglaan 51, Tel: 023 584 1122, E-mail: info@vhgm.nl  
2114 EB Vogelenzang, Fax: 023 584 6111, www.vhgm.nl

Datum

-3 JAN. 2012

Hooftheemaatschap Arnhem, Goud en Verhulst  
Behuizing bij beschikking nummer:

2011.000381