


Situatietekening

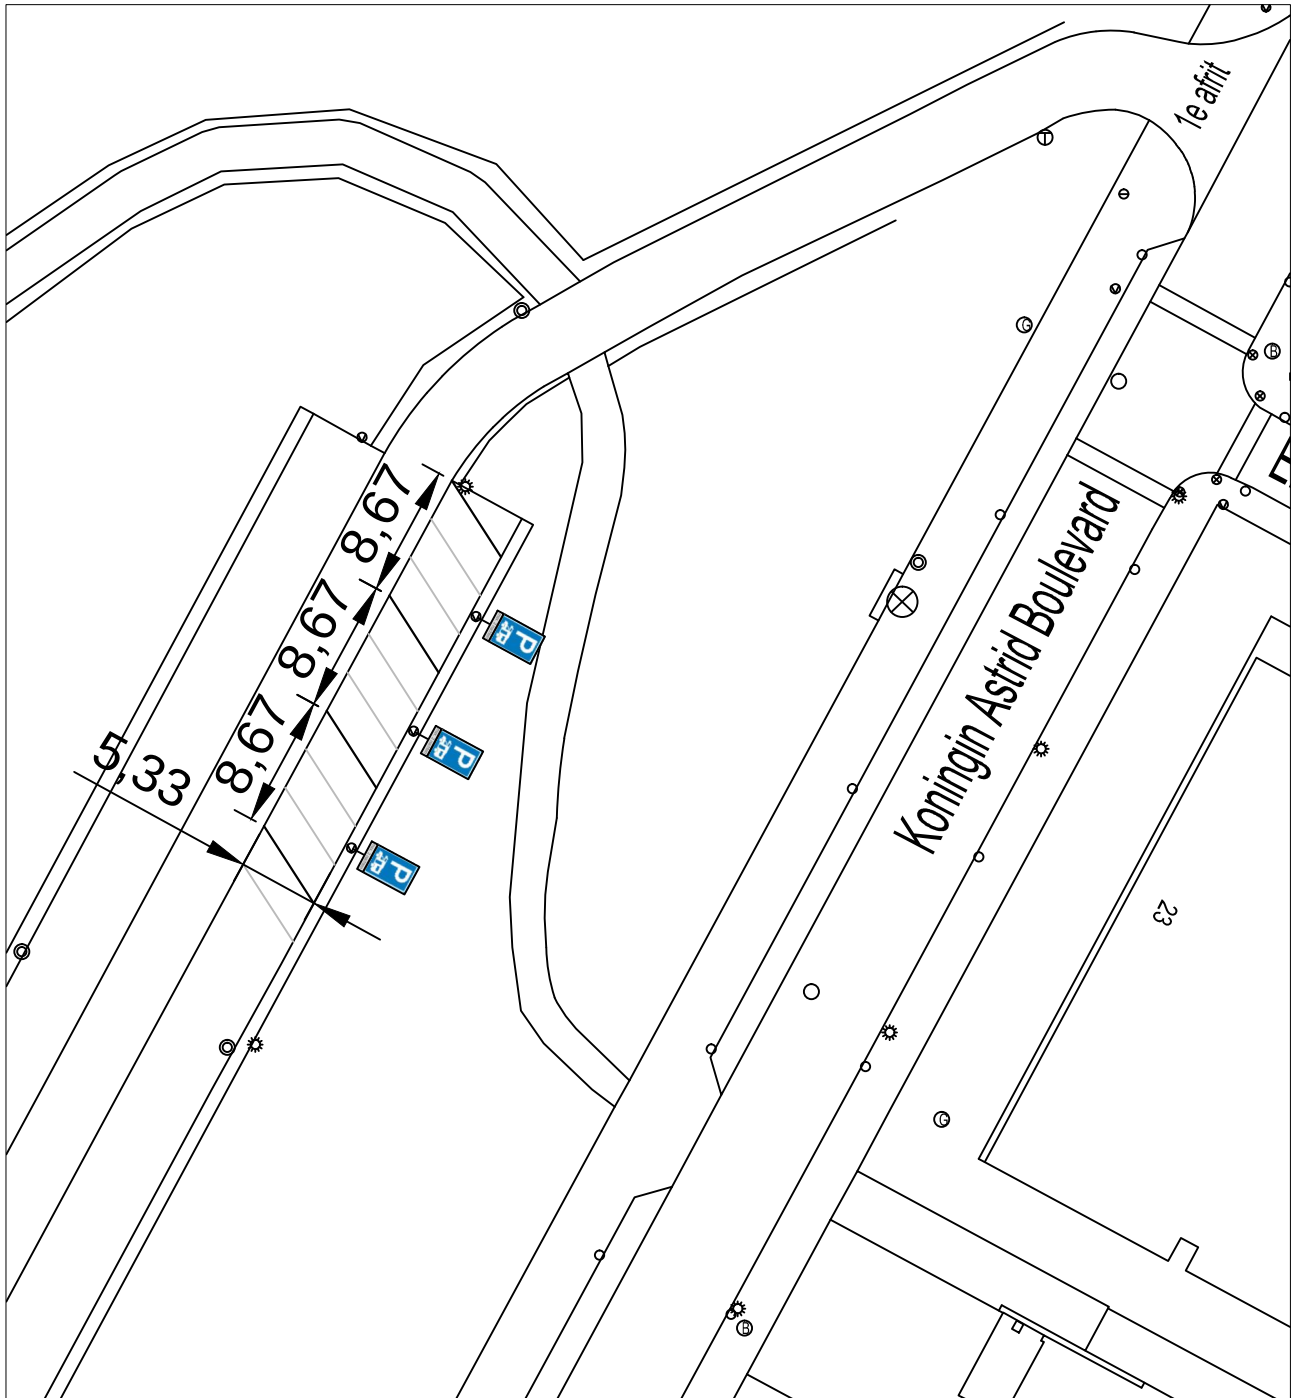

C0		CONCEPT	
NR	DATUM	WIJZIGING	GET.



Gemeente
NOORDWIJK

Postbus 298 / 2200 AG Noordwijk / tel. (071) 36 60 000

OMSCHRIJVING

Camperparkeerplaatsen Koningin Astrid Boulevard
Noordwijk, 6-6-2017

TEKENAAR

PROJECTLEIDER

TEKENINGNUMMER

SCHAAL

1:500

FORMAAT

A4

WIJZ.NR

C0