


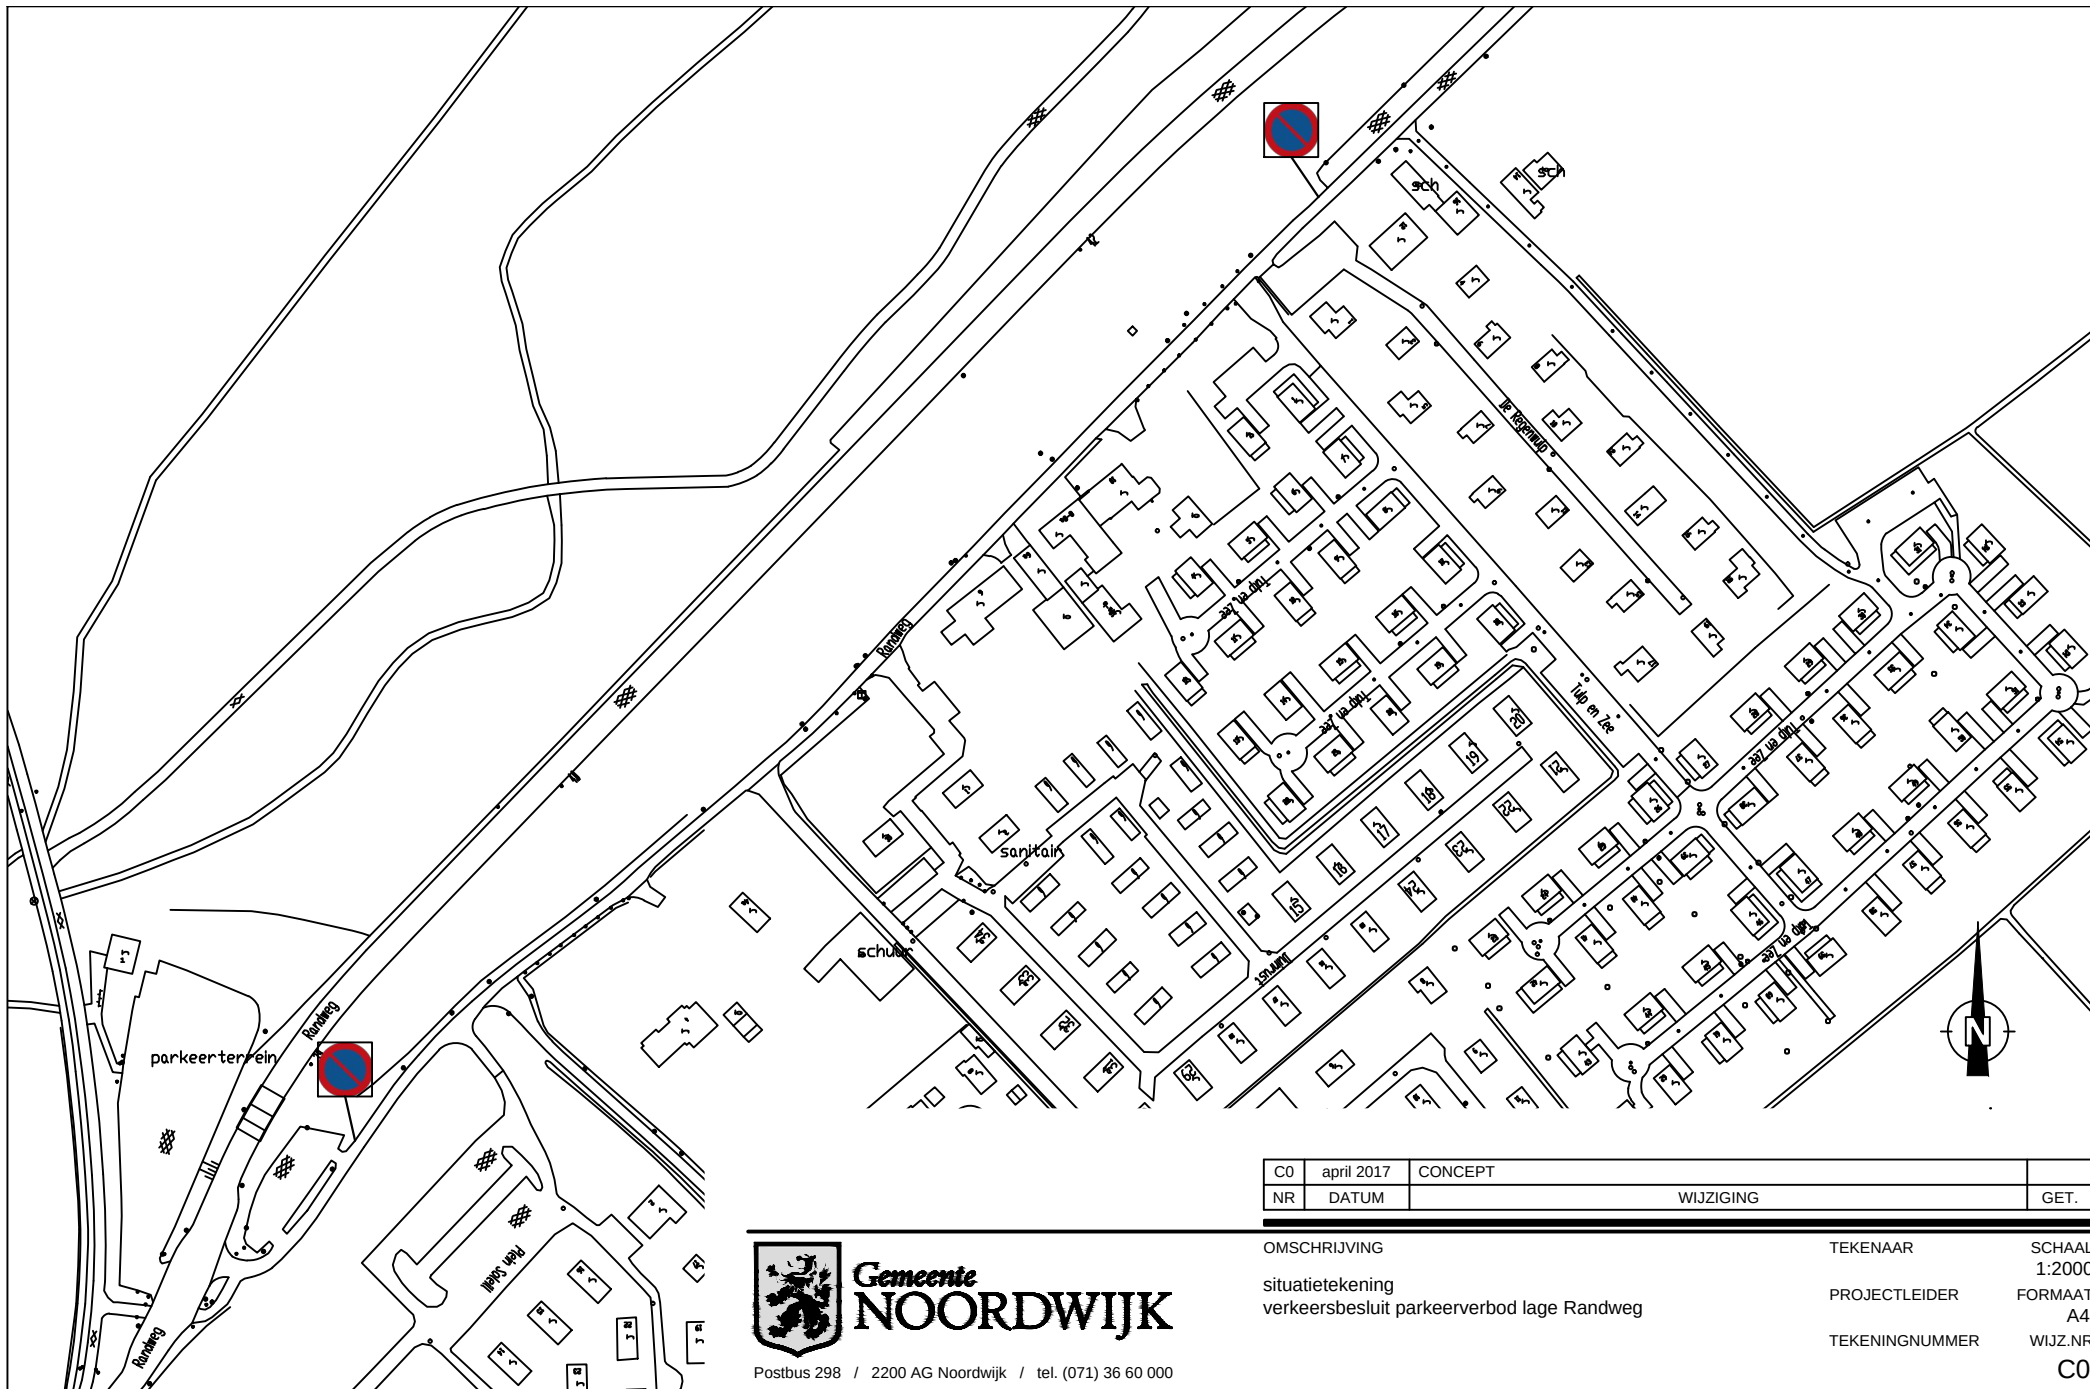

|    |            |           |      |
|----|------------|-----------|------|
| C0 | april 2017 | CONCEPT   |      |
| NR | DATUM      | WIJZIGING | GET. |


**Gemeente  
NOORDWIJK**  
 Postbus 298 / 2200 AG Noordwijk / tel. (071) 36 60 000

OMSCHRIJVING  
 situatietekening  
 verkeersbesluit parkeerverbod lage Randweg

TEKENAAR  
 PROJECTLEIDER  
 TEKENINGNUMMER  
 SCHAAL  
 1:2000  
 FORMAAT  
 A4  
 WIJZ.NR  
 C0